


REVISADO EM 25.11.04 *Rivotto*

Digitizado em 24/11/04 *Bianca*

FICHA Nº \_\_\_\_\_  
 PASTA Nº \_\_\_\_\_

**CONTROLE DE LOGRADOUROS**

LOGRADOURO *JANUARIO PEREIRA COSTA, PRAÇA* ANT. PRAÇA "40" LEI DE DENOMINAÇÃO *LEI 8399/99*

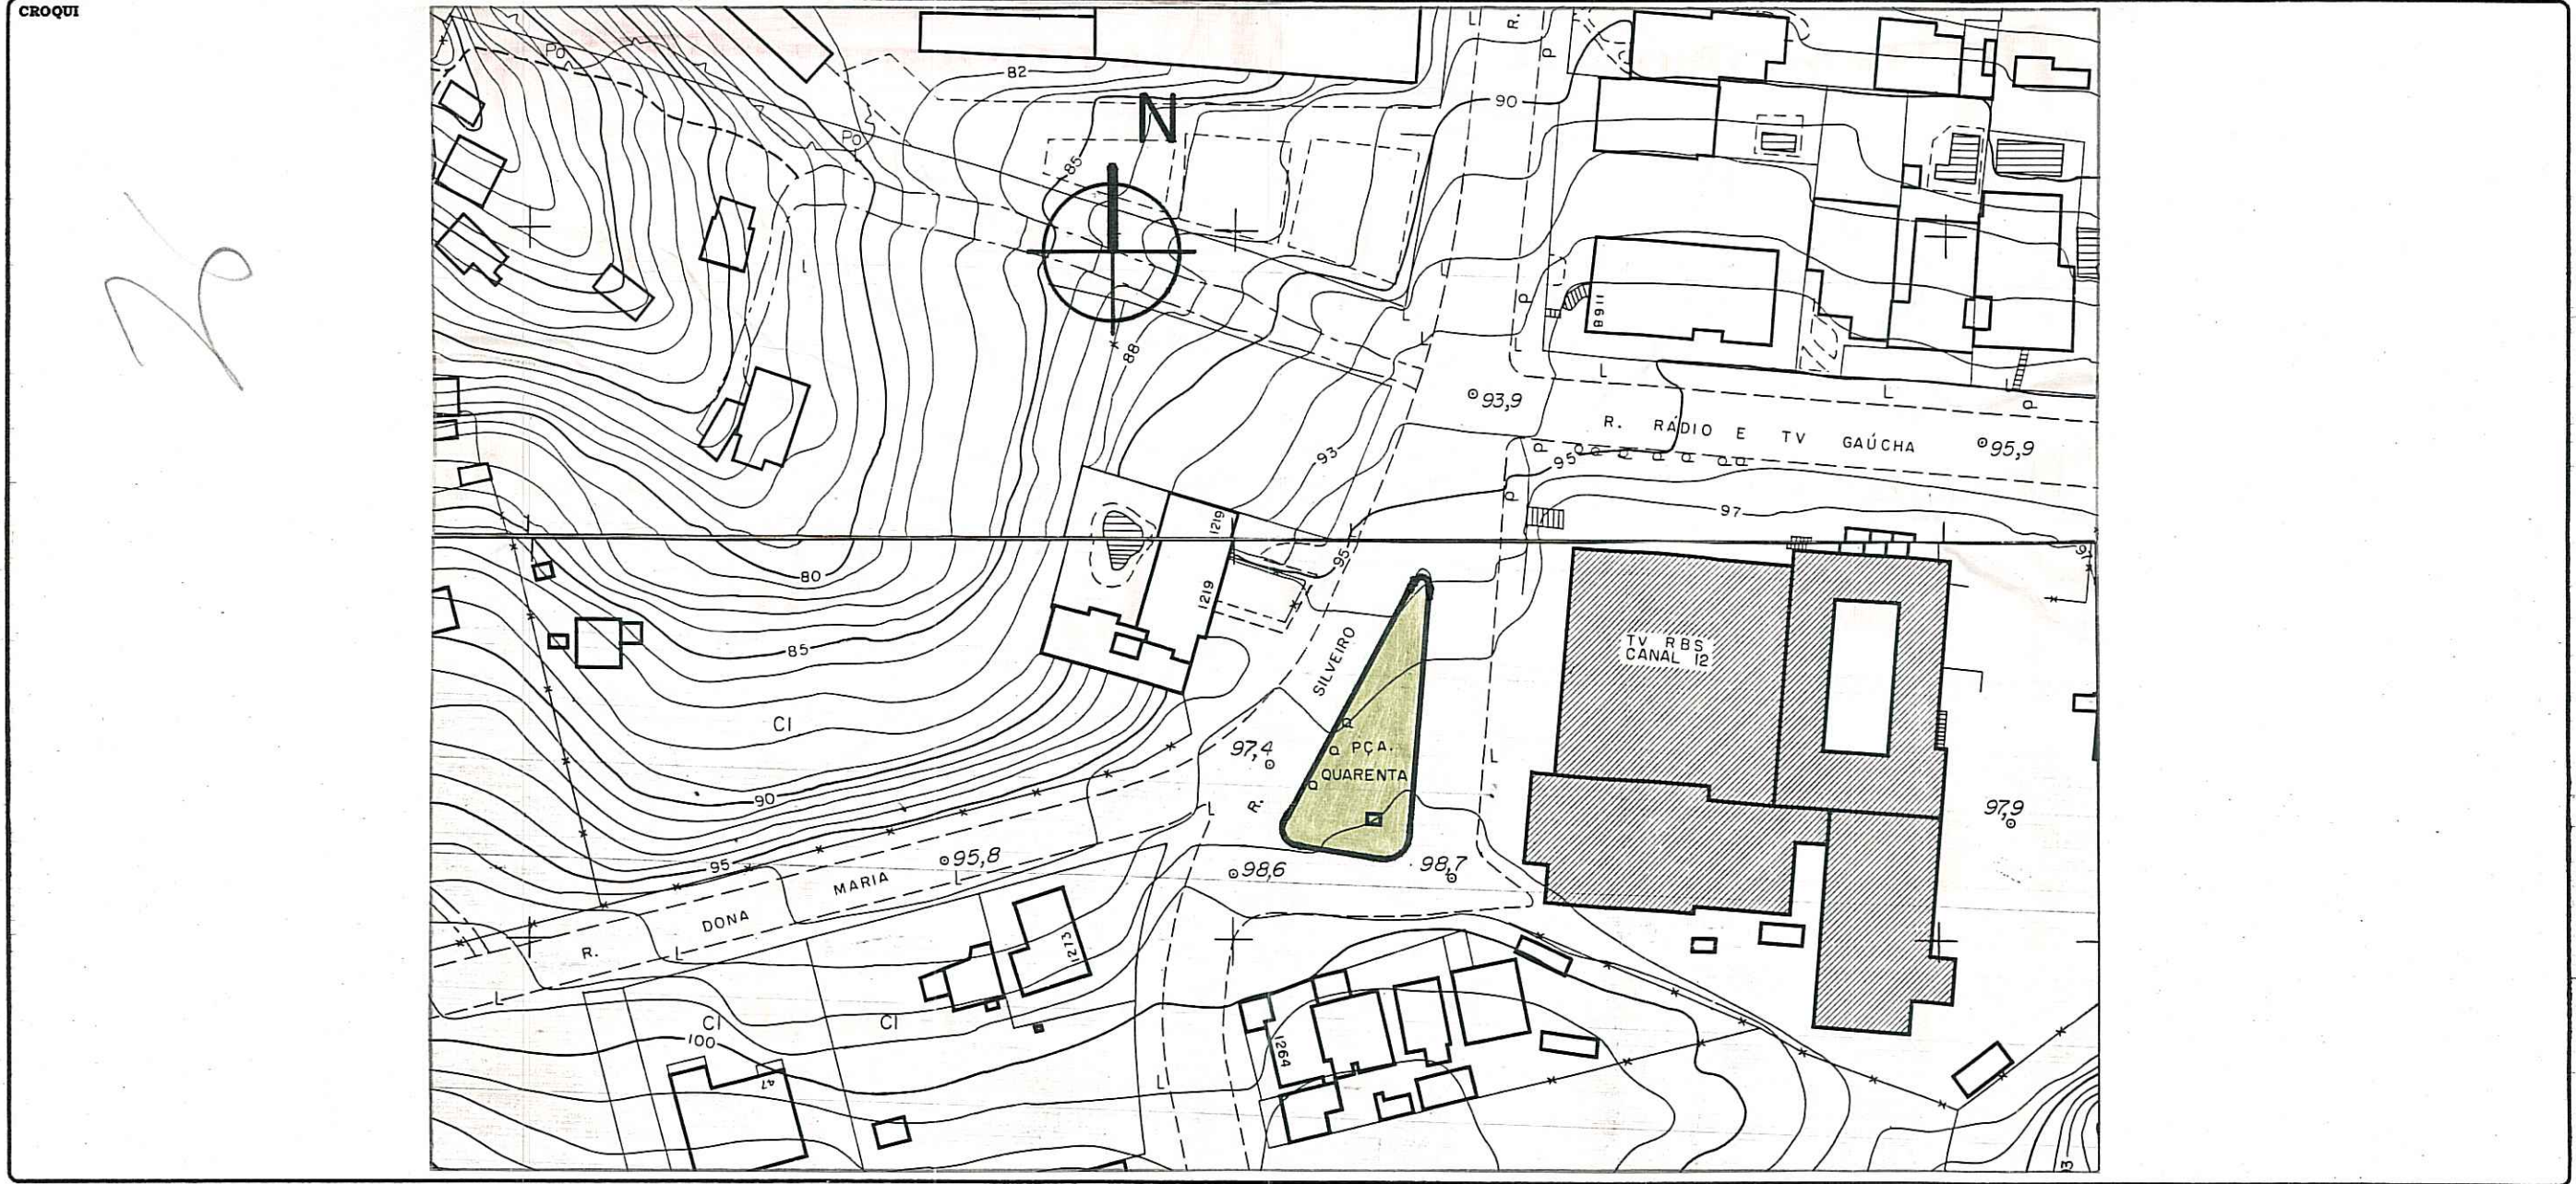

OBSERVAÇÕES  
 LOGR. NÃO CADASTRADO.  
 EXP. SIMPLIF. 02.076413.98.5 P/DENOMINAÇÃO DO LOGR..

CTM <b>7773153</b>	MAPA CADASTRAL <b>2987.2F1 F35,36</b>
DIVISÃO TERRITORIAL <b>UTS-135 UTP-149</b>	
ESCALA <b>1/1000</b>	BAIRRO <b>SANTA TEREZA</b>

DATA **12 / 11 / 98** DESENHO *Fabiano Wienkeski* CHEFE DO SETOR *José Ricardo Louza*