

PREFEITURA MUNICIPAL DE PORTO ALEGRE

S. M. O. V. — S. U. P. M.
DIVISÃO DE URBANIZAÇÃO

LOGRADOURO: TVS - RUA


LETRA 7.

FICHA Nº 68

LEI Nº 5932/87

REVISADO 03/08/08 - Samara

Digitizado
02/08/06 - Melina

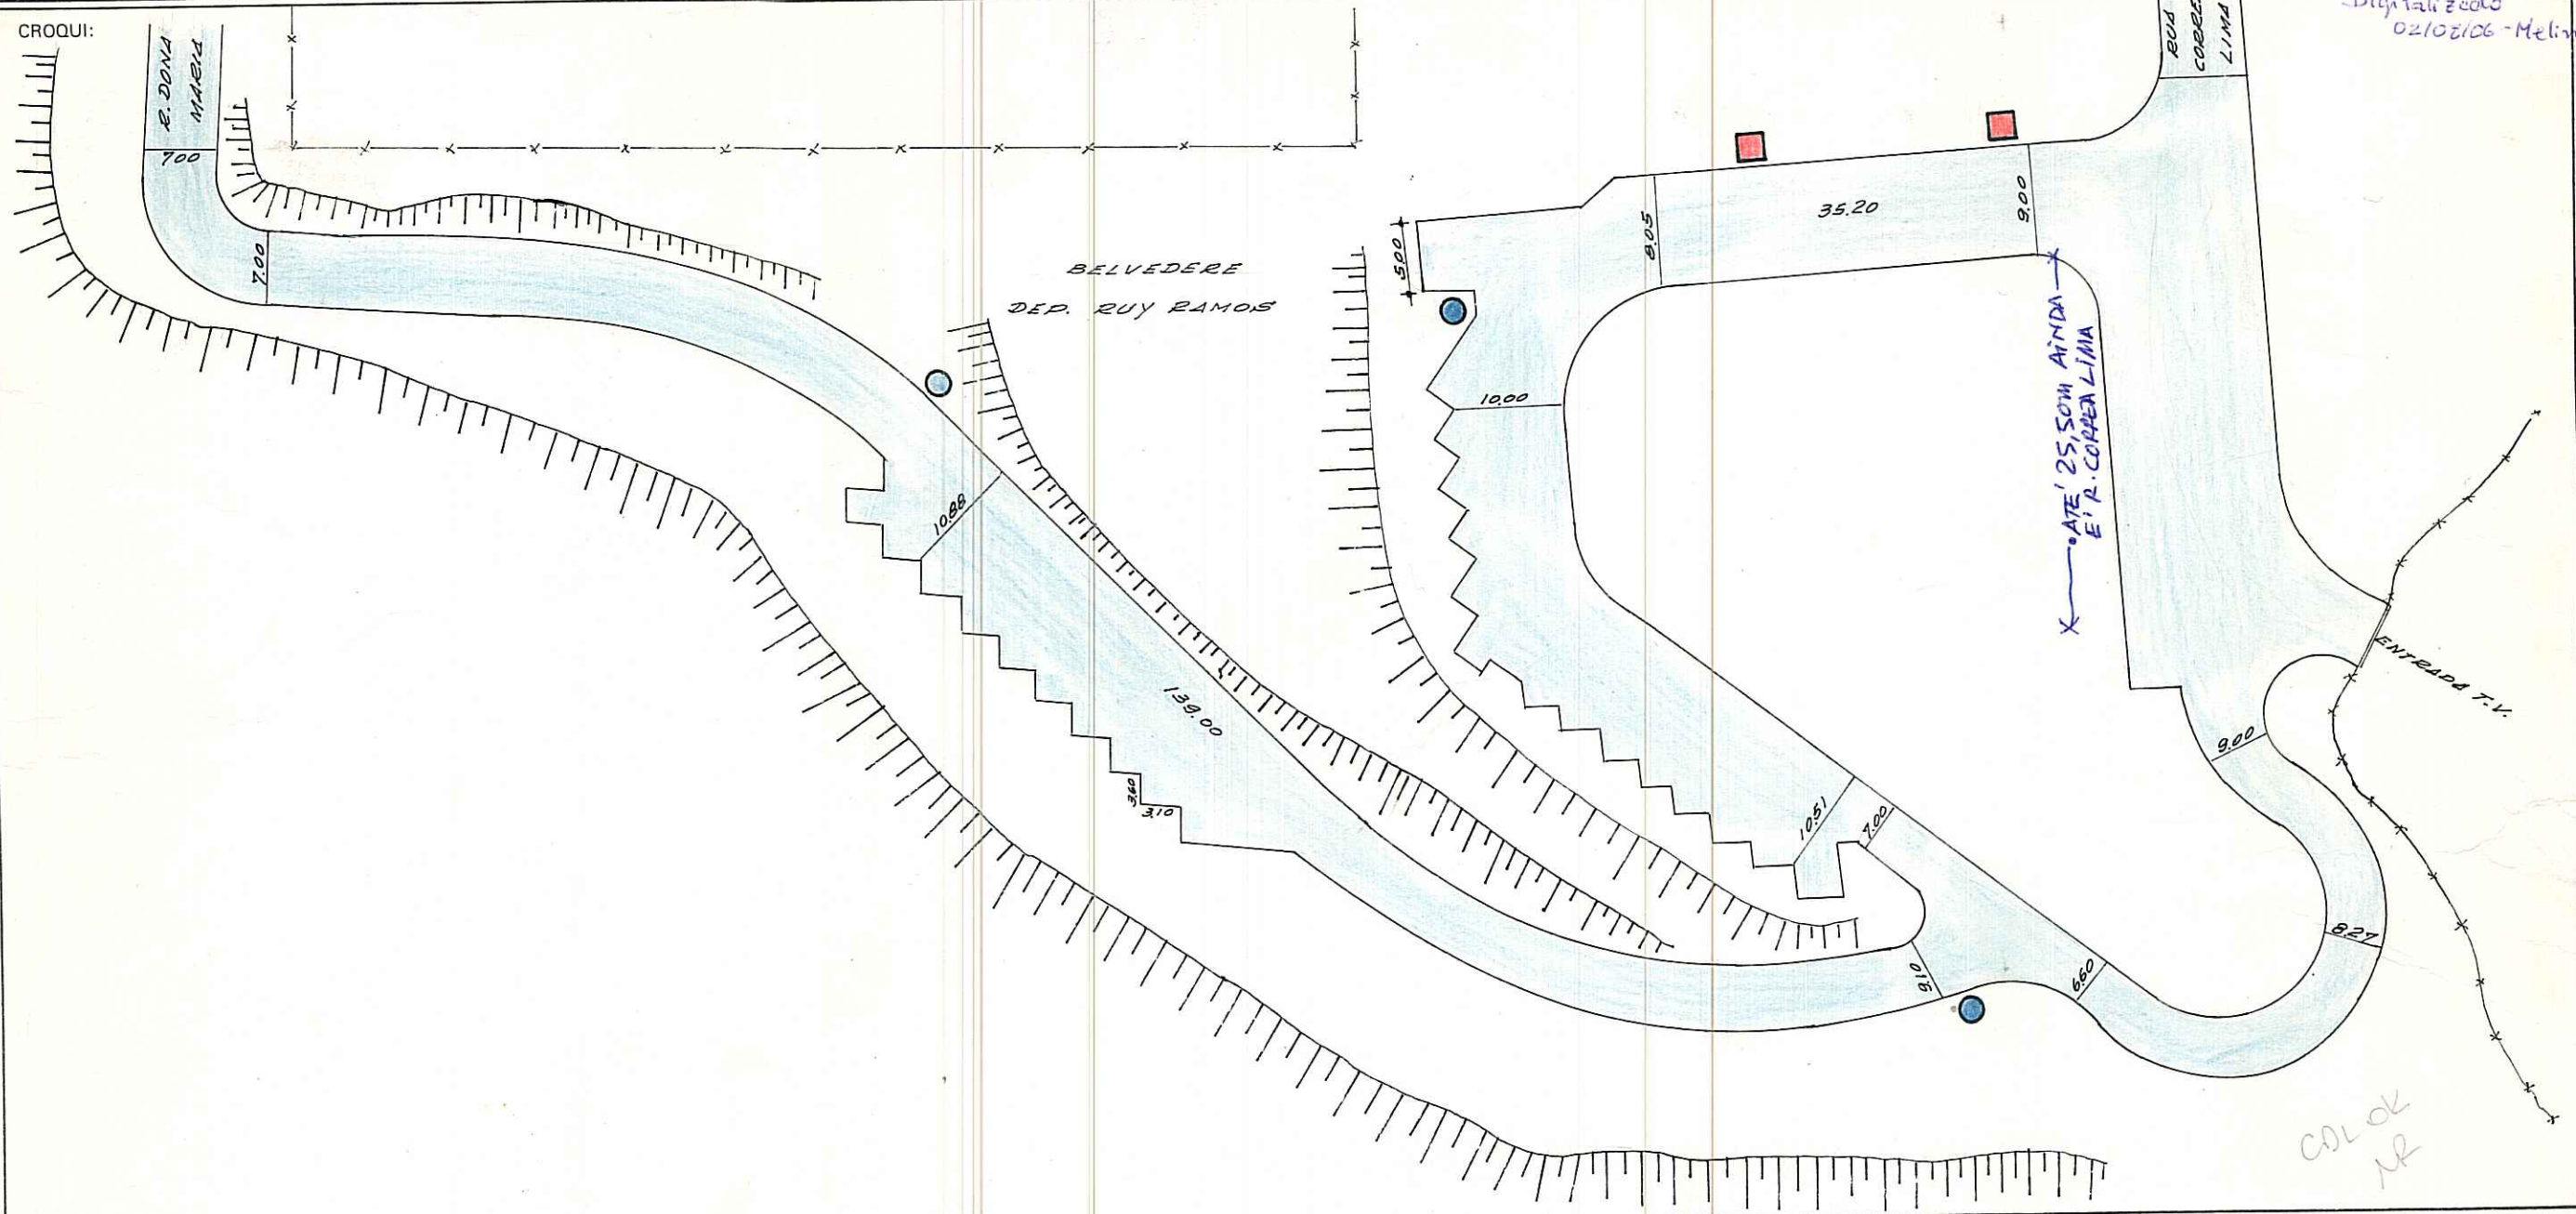

OBS: Logradouro cadastrado.

IDENT. DE PLACAS:

● POSTE

■ CASA

CTM: 7773260

MZ: 04

VEU: 018

AENO: 2587-2 FI

BAIRRO ST. TEREZA

ESCALA APROXIMADA 1:1000
TIPO DE PAVIMENTO

| | |
|-----------------|--|
| PARALELEPÍPEDO | |
| PEDRA IRREGULAR | |
| ASFALTO | |
| CONCRETO | |
| ENCASCALHADO | |
| TERRENO NATURAL | |

DESENHO: _____

CHEFE DO SETOR: _____

DATA 23 / 7 / 87

