


# CROQUIS

REVISÃO EM 21.06.09 *Luizetto*

## COSTA RUA

*Digitada em 14/06/04 - Raquel.*

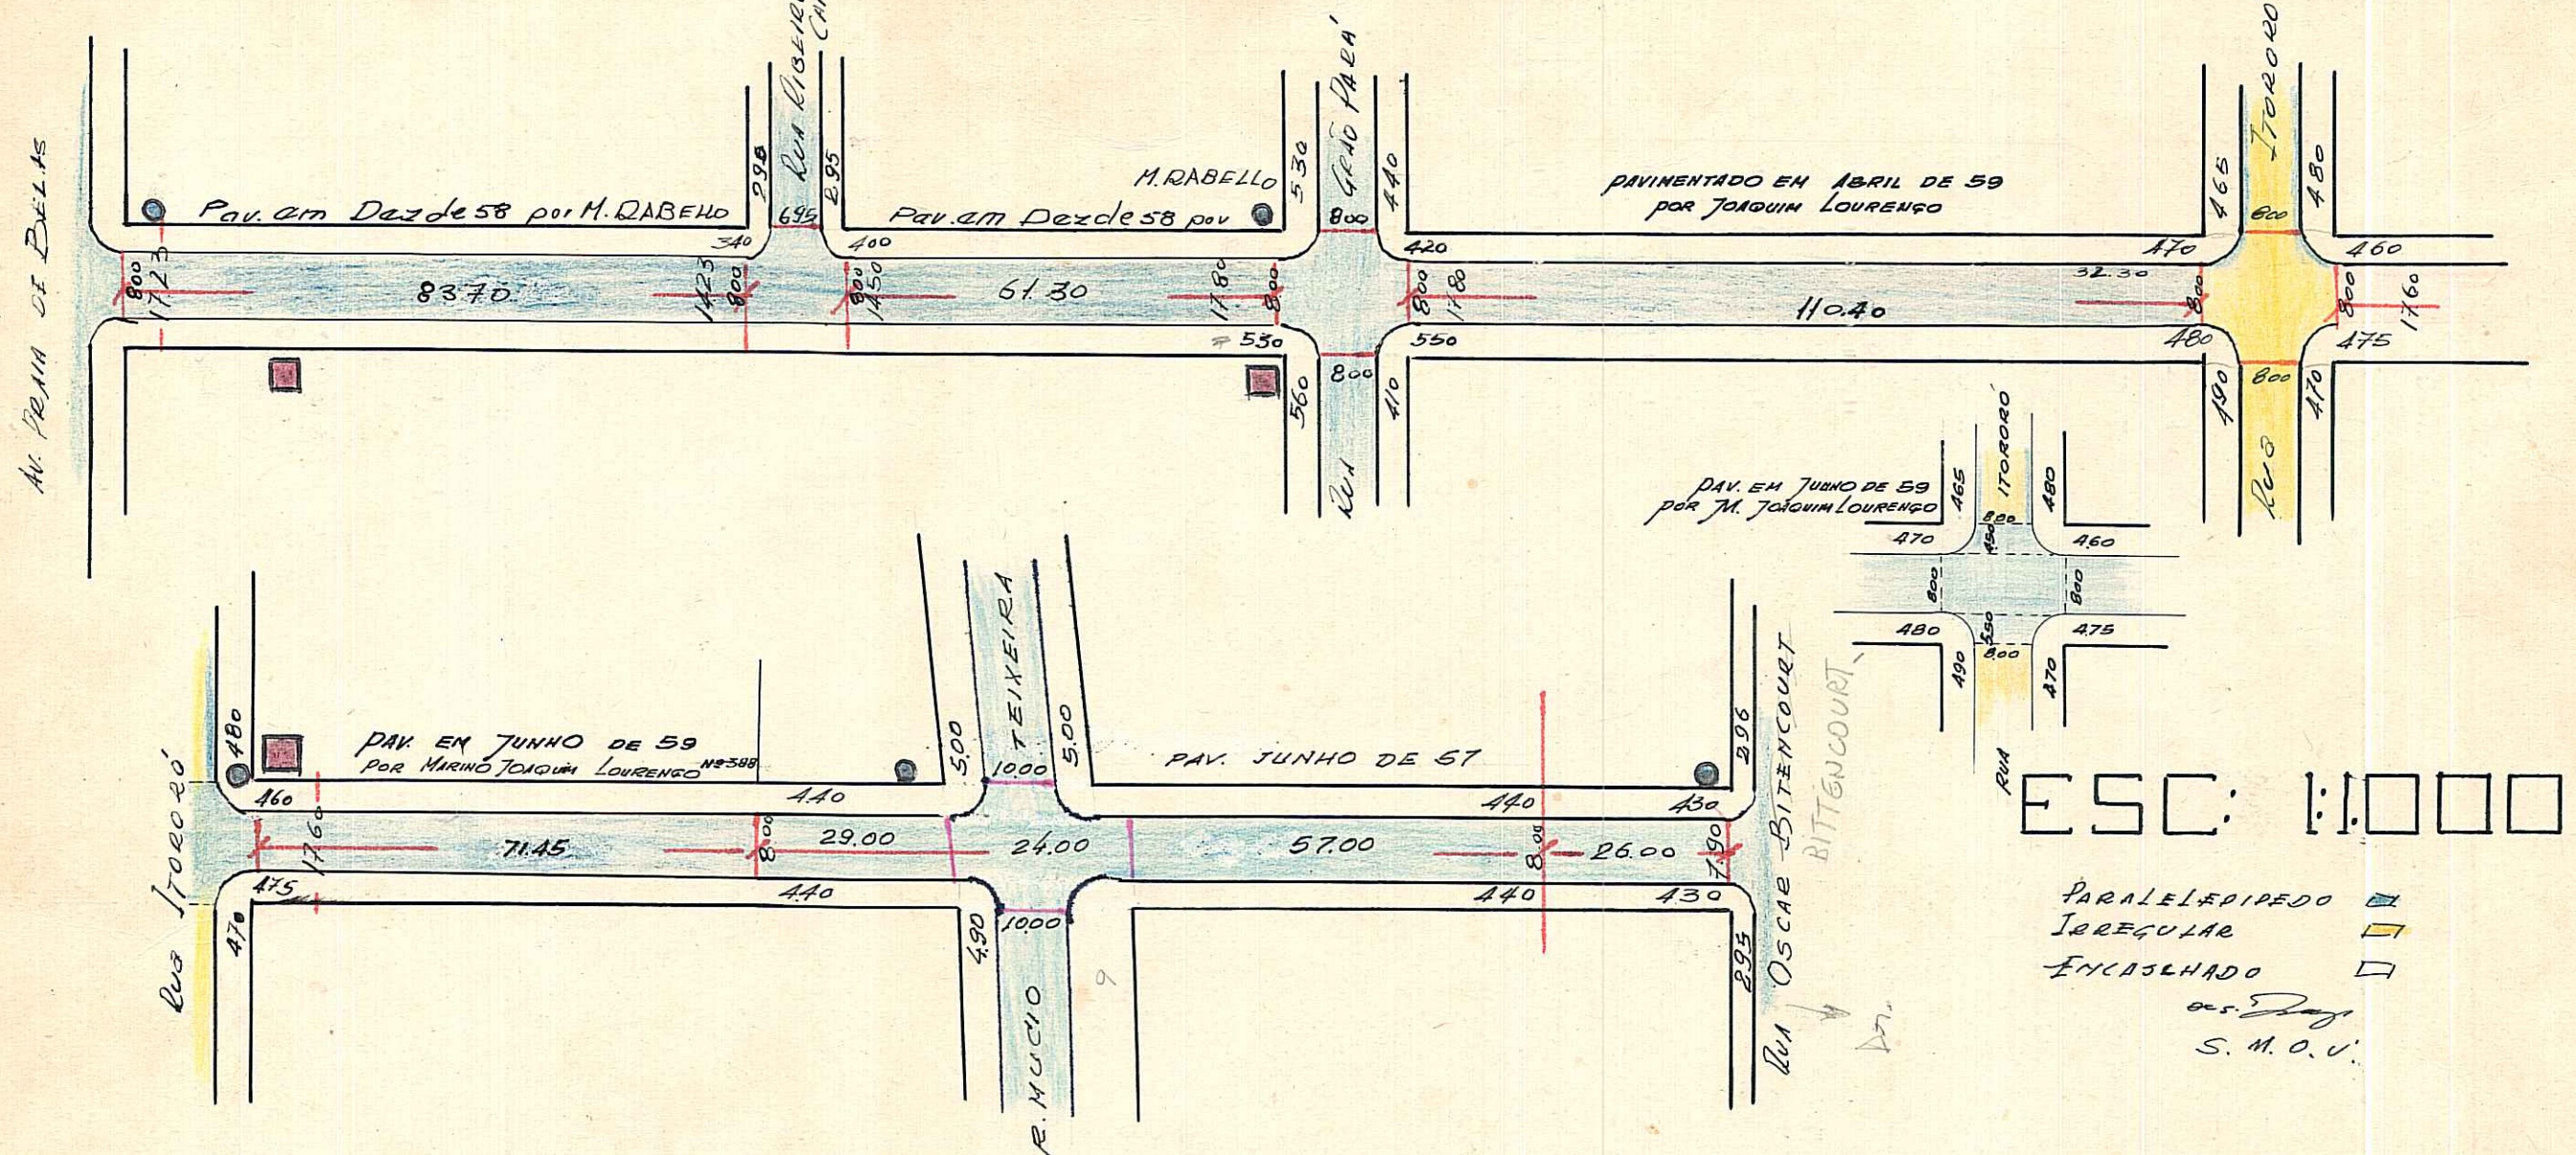

ESC: 1:1000

PARALELEPIPEDO  
 IRREGULAR  
 ENCASLHADO  
 S. M. O. U.

MZ = 01

VEU = 060

CTM = 7774 031

AEROS 1:1000 : 2987-2F 48  
 1:5000 : 2987-2F I

### OBSERVAÇÕES:

- IDENT. DE PLACAS
- CASA
  - POSTE

Pode receber construção no trecho entre a Av. Praia de Belas e 70,50 alem da Rua Itororó.

Pode receber construção quanto a pavimentação entre a Rua Oscar Bitencourt e 136,00 alem da mesma

QUADRAS					CRUZAMENTOS					EXECUTADO			DATA DE ENTREGA AO TRÁNSITO	OBSERVAÇÕES
N.º	COMPRIM.to	LARGURA	PAVIMENTO		CORDÕES	N.º	COMPRIM.to	LARGURA	PAVIMENTO		DATA DE			
			ESPÉCIE	ÁREA						ESPÉCIE	ÁREA	INÍCIO	FIM	
1	83,70	8,00	Paralelo	669,70	167,40	0-1	-	-	-	-	-	-	-	0-1 figura na Av. Praia de Belas.
2	61,30	8,00	"	490,40	122,60	1-2	-	-	-	-	-	-	-	1-2 parte calçada com paralelepipedo figura na Rua Ribeiro Cangelá.
3	110,40	8,00	"	883,20	220,80	2-3	-	-	-	-	-	-	-	2-3 figura na Rua Grão Pará
4	207,45	8,00	"	1.659,20	414,90	3-4	-	-	-	-	-	-	-	3-4 figura na Rua Itororó
			"			4-0	-	-	-	-	-	-	-	4-0 figura na Rua Oscar Bitencourt.

462,85	ENCASC.do ..	925,70	ENCASC.do ..	OBSERVAÇÕES:	
	P. IRREG. ..		P. IRREG. ..	Zona: Menono Deus	
	EST. MAT. ..		EST. MAT. ..		
<b>TOTAL</b>	PARALEL. .. 3.702,50		PARALEL. ..		
	CONCRETO ..		CONCRETO ..		
	ASFALTO ...		ASFALTO ...		