


CROQUIS ANTENOR LEMOS - RUA

LEI N° 896/1952

MA Digitalizada em 13/01/2004
 REVISADA EM 14.01.04 *Reinatto*

(Ex - Rua Internacional)

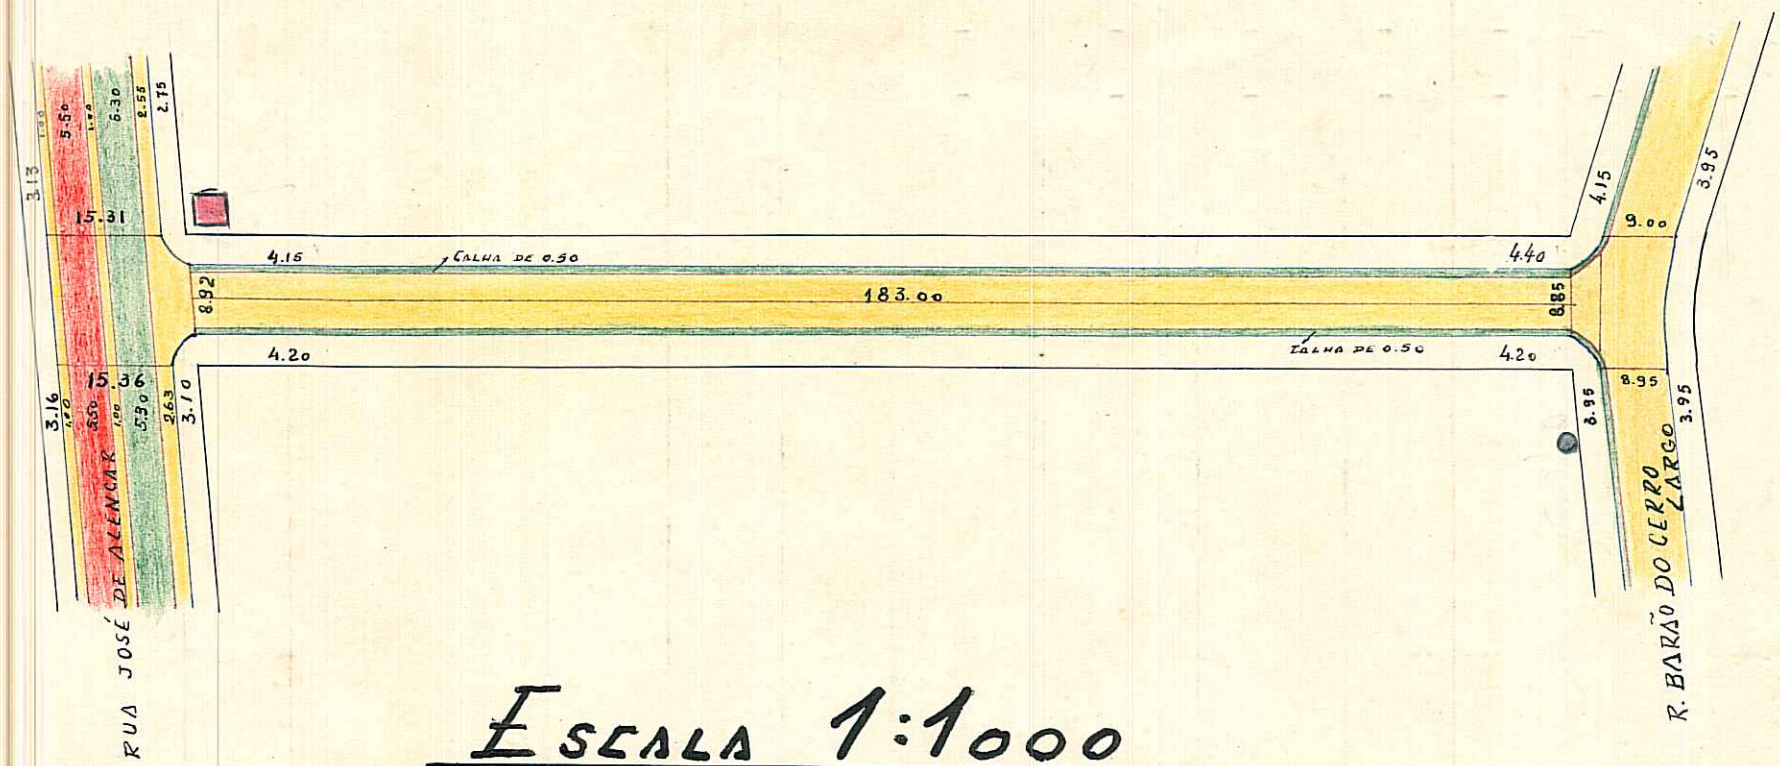

ESCALA 1:1000

- P. IRREGULAR
- P. PARALELEP.
- CONCRETO
- ASFALTO
- ENCASCAL^{DO}
- E. NATURAL

CTM=7774045 BAIRRO= MENINO DEUS AERO= 2987-2, F47, F48, 2987-2 FI UTS=135 UTP=139

Menino Deus

D.G.O.V.-C.FERRARO.

OBSERVAÇÕES:

Pode receber construção em toda a sua extensão (José de Alencar e B. do Cerro Largo)

- IDENT. DE PLACAS
- CASA
 - POSTE

+

PREFEITURA MUNICIPAL DE PÓRTO ALEGRE

DIRETORIA GERAL DE OBRAS E VIAÇÃO

DIRETORIA DE VIAÇÃO

PAVIMENTAÇÕES

Logradouro: ANTONIO LEMOS, -RUA... N.º de Quadras 1

Trecho: RUAS JOSÉ DE ALENCAR E BARÃO DO CERRO LARGO...

Pavimentado: Total.te SIM... Parcial.te Não Pavimentado

LETRA T

FICHA N.º 29

QUADRAS					CRUZAMENTOS					EXECUTADO			DATA DE ENTREGA AO TRÂNSITO	OBSERVAÇÕES		
N.ºs	COMPRIM.º	LARGURA	PAVIMENTO		CORDÕES	N.ºs	COMPR.º	LARGURA	PAVIMENTO		CORDÕES	DATA DE			EMPREITEIRO	
			ESPÉCIE	ÁREA					ESPÉCIE	ÁREA			INÍCIO	FIM		
1	183,00	7,88	P. Irreg.	1.442,04	366,00	0-1	-	-	-	-	-					CRUZAMENTOS 0-1 E 1-0 FIGURAM RESPECTIVAMENTE NAS: RUAS JOSÉ DE ALENCAR E BARÃO DO CERRO LARGO... + CALHA DE CONCRETO...--
1+	-	1,00	Concreto	183,00	-	1-0	-	-	-	-	-					
TOTAL			ENCASC.do ... P. IRREG. ... PARALEL. ... CONCRETO ... ASFALTO ...	1.442,04 183,00+	366,00	TOTAL			ENCASC.do ... P. IRREG. ... PARALEL. ... CONCRETO ... ASFALTO ...			OBSERVAÇÕES: ZONA MENINO DEUS...				

Encarregado..... Data 3 / 12 / 953 Visto..... DIRETOR DE VIAÇÃO