

PREFEITURA MUNICIPAL DE PORTO ALEGRE

S. M. O. V. - S. U. P. M.
DIVISÃO DE URBANIZAÇÃO


LOGRADOURO: EURICO AQUINO -

LETRA T.

AV.
LEI Nº 9 DE 14-6-37

FICHA Nº 77

CROQUI:

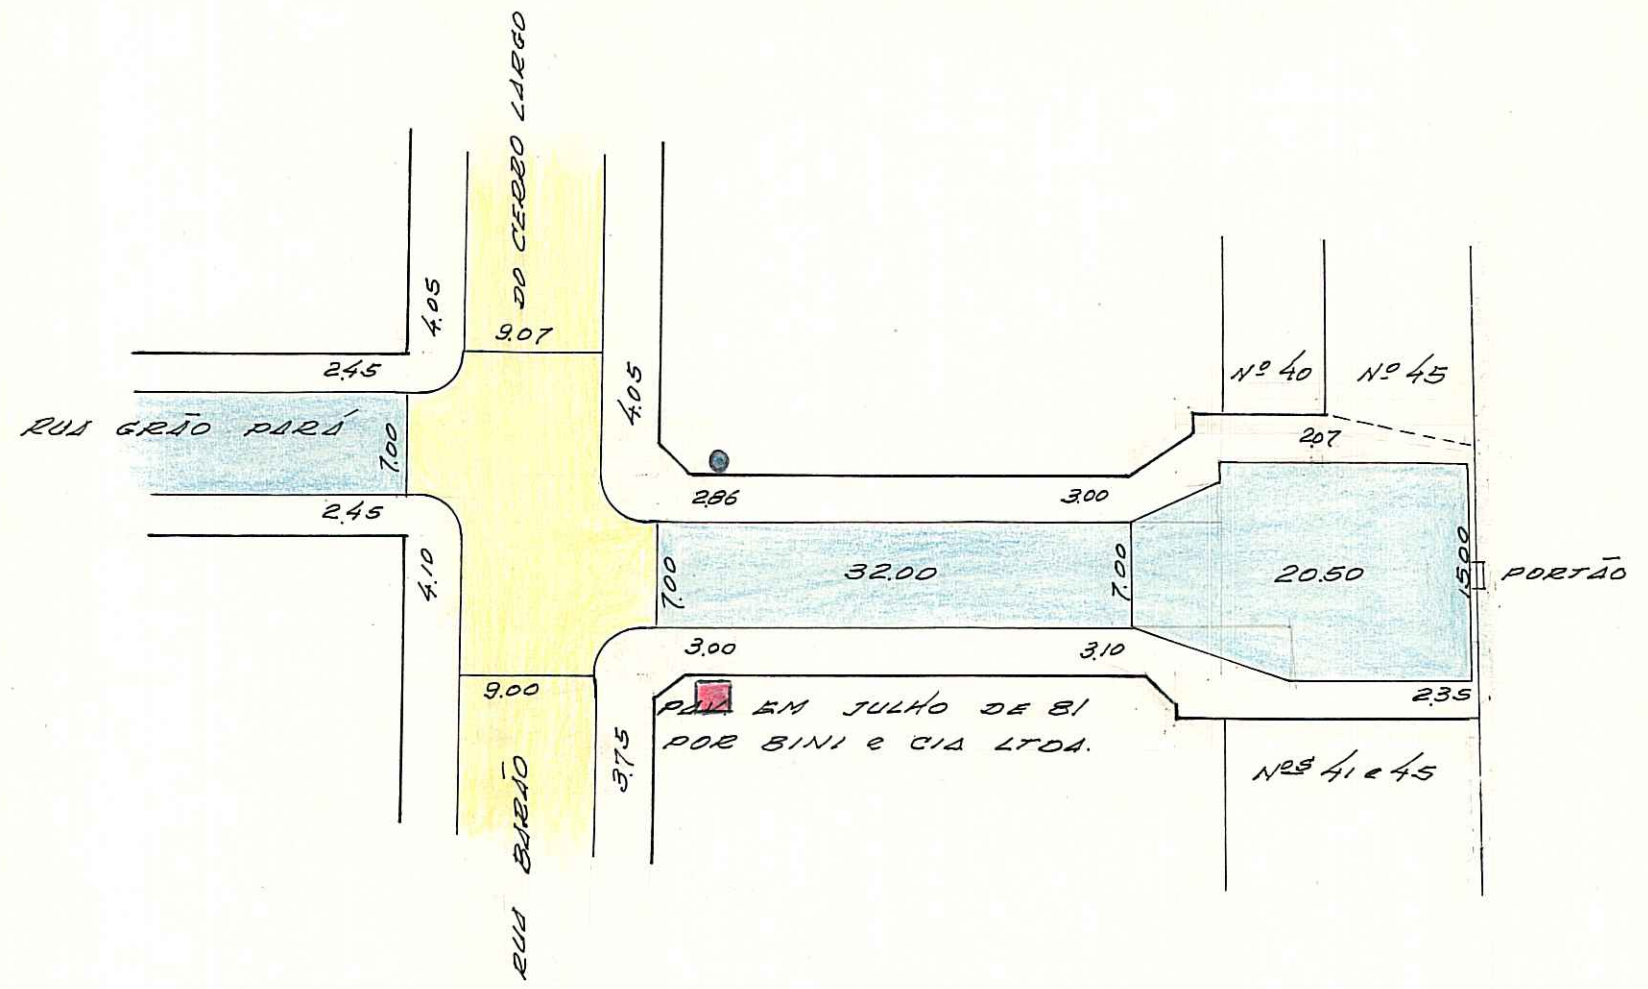

CAD. OK
PR

IDENT. DE PLACAS.

■ CASA

● POSTE

OBS: LOGRADOURO PÚBLICO REGISTRADO.

CTM: 7774052

MZ: 04

UEU: 016

AERO: 2887-2 FE

BAIRRO MENINO DEUS

DESENHO: P. Machado

CHEFE DO SETOR: Villy Paulo Machado
Chefe de Desenho - D.U.

DATA 28/10/81

ESCALA APROXIMADA 1:500

TIPO DE PAVIMENTO

PARALELEPÍPEDO	
PEDRA IRREGULAR	
ASFALTO	
CONCRETO	
ENCASCALHADO	
TERRENO NATURAL	