CROQUIS

REVISADO EM 04.06.04 MRivetto

Digitalizado em 02/06/04 - Regina

CERRO LARGO - RUA BARÃO DO

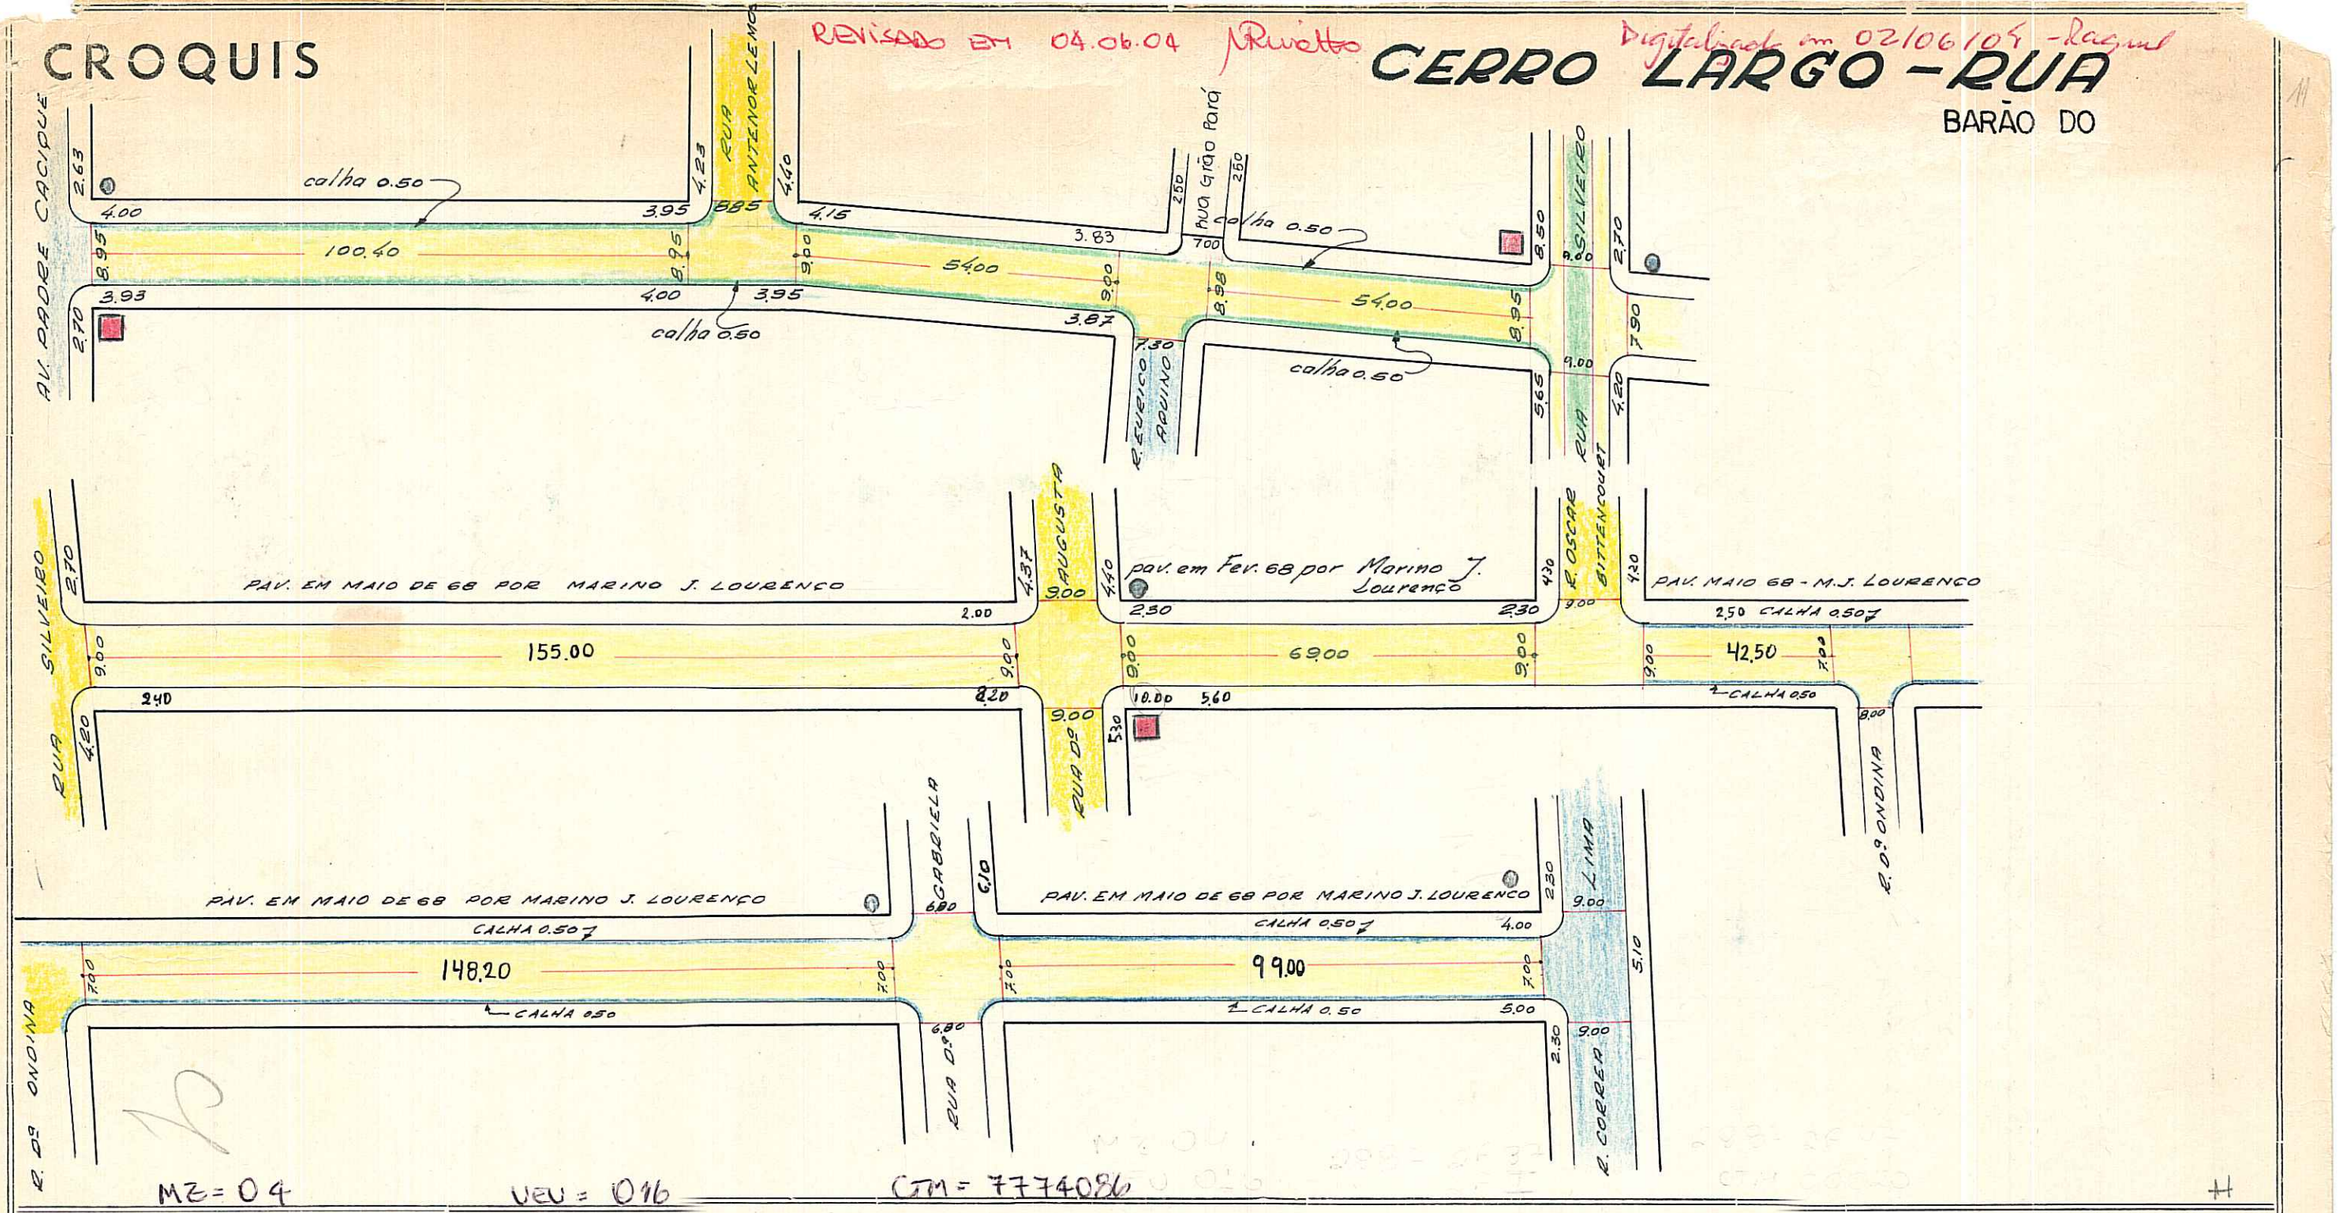

MZ = 04 VEV = 016 CTM = 7774086

OBSERVAÇÕES:

PODE RECEBER CONSTRUÇÃO EM TODA EXTENSÃO (AV. P. CACIQUE E RUA CORREA LIMA)

IDENT. DE PLACAS
- CASA
- POSTE

AEROS 1:1000 : 2987-2F37, 2987-2F47
1:5000 : 2987-2F I

ESCALA APROXIMADA 1: 1.000

PARALELEPIPEDO
PEDRA IRREGULAR
ASFALTO
CONCRETO
ENCASCALHADO
TERRENO NATURAL

S.E.L.P.
des. Paulo 6-8-69