

PREFEITURA MUNICIPAL DE PÔRTO ALEGRE
S. M. O. V. — DIVISÃO DE VIAÇÃO
SETOR DE ESTATÍSTICA E LOGRADOUROS


LOGRADOURO: **OTÁVIO DUTRA - RUA**

LETRA **T**

TRECHO:

FICHA N.º **26**

Antiga rua vila nova - Lei 1644/1956.

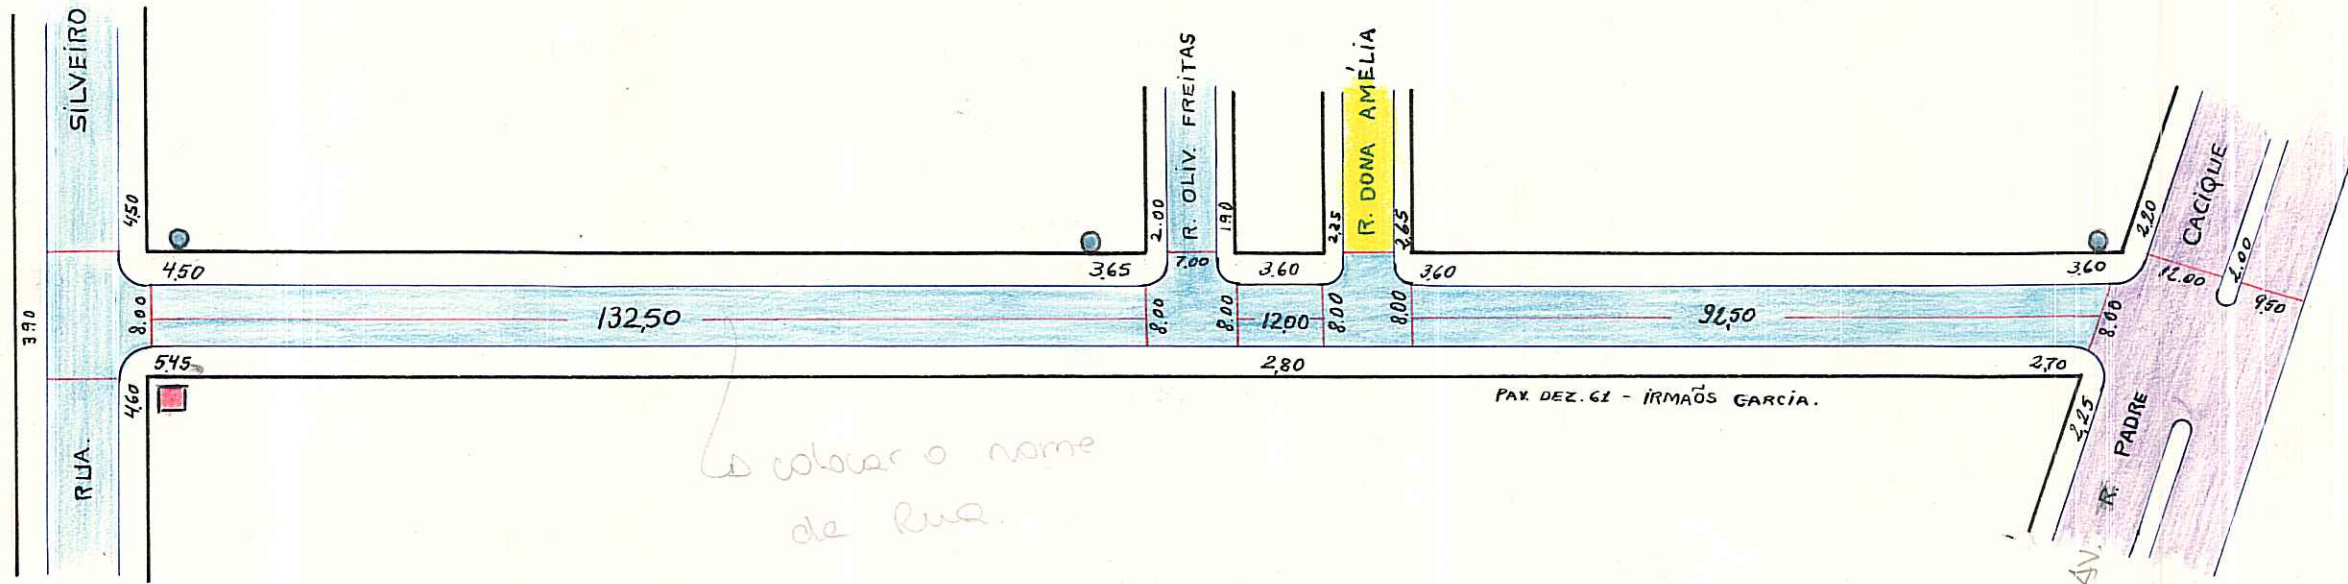

IDENT. DE PLACAS

- CASA
- POSTE

PODE RECEBER CONSTRUÇÃO EM TODA EXTENSÃO (SILVEIRO E PADRE CACIQUE).

OTM: 7774094
MZ: 04
UV: 018

AERNO: 2887-2 FI
BAIRRO: SANTA TEREZA

DESENHO: *Jay*

CHEFE DO SETOR: *Alvares*

DATA 28/01/70

ESCALA APROXIMADA 1:1.000

Paralelepipedo	
Pedra Irregular	
Asfalto	
Concreto	
Encascalhado	
Terreno Natural	

S. E. L.