


Oliveira Freitas, RUA GENERAL

LEI Nº 854-22/07/52

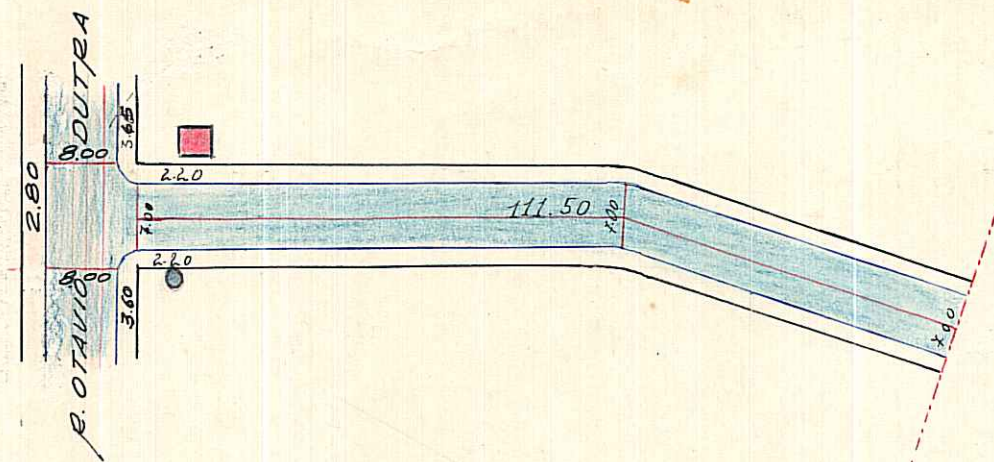

ESCALA - 1:1000

PIRRIG	[Yellow box]
PARALEL	[Blue box]
CONCRETO	[Green box]
ASFALTO	[Pink box]
ENCASC ^{do}	[Red box]
E. NATURAL	[Orange box]

COLOCAR

D.G.O.V. - E. Troian

OBSERVAÇÕES:

IDENT. DE PLACAS.

[Red square] CASA

[Blue circle] POSTE

Pode construir quanto a pavimentação em toda extensão (~~Vila Nova~~ e 111,5 m alem da mesma)

MZ: 04

UBO: 018

AREO: 2987-2FE

CTM: 7774102

BARRIO: SANTA TEREZA

R. OTAVIO DUTRA

4

PREFEITURA MUNICIPAL DE PÔRTO ALEGRE

DIRETORIA GERAL DE OBRAS E VIAÇÃO

DIRETORIA DE VIAÇÃO

PAVIMENTAÇÕES

Logradouro: OLIVEIRA FREITAS - GAL. - RUA N.º de Quadras 1

Trecho: ENTRE A RUA VILA NOVA E A 111,50 ALÉM DA MESMA

Pavimentado: Total.º SIM.- Parcial.º Não Pavimentado

LETRA T

FICHA N.º 20

QUADRAS						CRUZAMENTOS						EXECUTADO			OBSERVAÇÕES	
N.ºs	COMPRIM.to	LARGURA	PAVIMENTO		CORDÕES	N.ºs	COMPR.to	LARGURA	PAVIMENTO		CORDÕES	DATA DE		EMPREITEIRO		DATA DE ENTREGA AO TRÂNSITO
			ESPÉCIE	ÁREA					ESPÉCIE	ÁREA		INÍCIO	FIM			
1	111,50	7,00	Paralel	780,50	223,00	0-1	-	-	-	-	-					O CRUZAMENTO 0-1 FIGURA NA RUA VILA NOVA.
						1-0	-	-	-	-	-					
111,50 TOTAL			ENCASC.do.... P. IRREG.... PARALEL.... CONCRETO.... ASFALTO.....	780,50	223,00	TOTAL			ENCASC.do.... P. IRREG.... PARALEL.... CONCRETO.... ASFALTO.....	OBSERVAÇÕES: ZONA MENINO DEUS			<i>PASTA 209</i>			
Encarregado..... Data <u>4</u> / <u>6</u> / <u>53</u> Visto.....																