


PREFEITURA MUNICIPAL DE PÔRTO ALEGRE
S. M. O. V. — DIVISÃO DE VIAÇÃO
SETOR DE ESTATÍSTICA E LOGRADOUROS

LOGRADOURO: AMÉLIA, D^A - RUA.

LETRA T

TRECHO: RUA OTÁVIO DUTRA AO MURO.

FICHA N.º 93

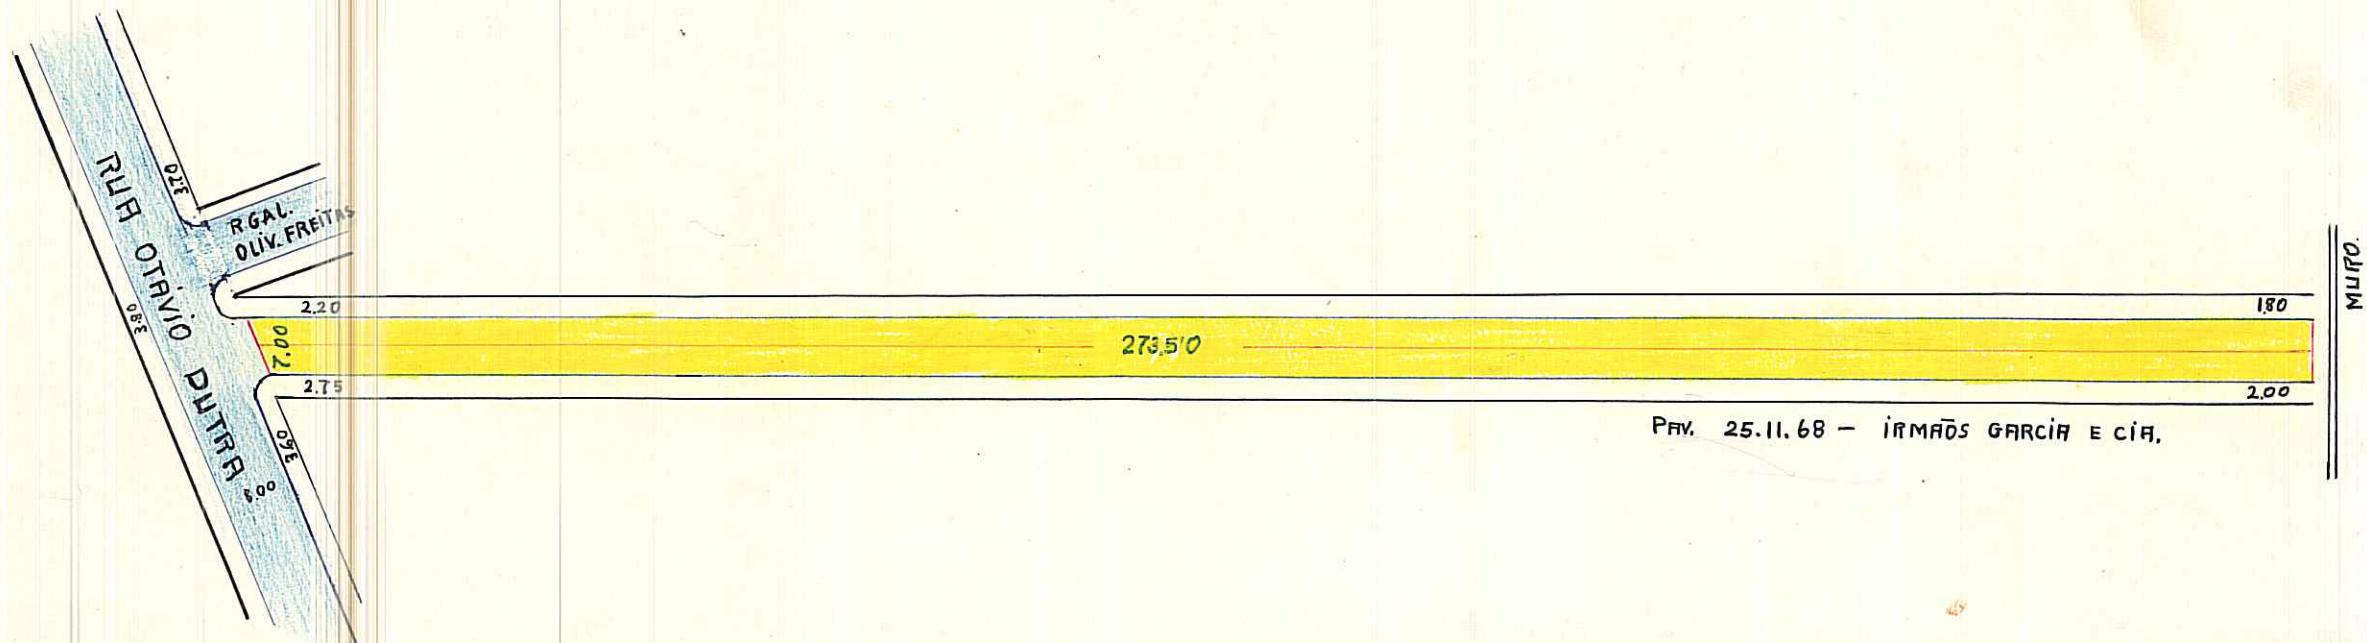

PODE RECEBER CONSTRUÇÃO EM TÔDA EXTENSÃO (TRECHO ENTRE RUA OTÁVIO DUTRA ATÉ 273,50 M. ALEM DA MESMA).

CTM= 7774110

BAIRRO= SANTA TEREZA

UTS= 135

2987-2 F36,F37

UTP= 149

2987-2 FI

ESCALA APROXIMADA 1:1.000

Paralelepipedo	
Pedra Irregular	
Asfalto	
Concreto	
Encascalhado	
Terreno Natural	

DESENHO: *[Signature]*

CHEFE DO SETOR: *[Signature]*

DATA 11/12/69