


# CROQUIS MIGUEL COUTO - RUA

REVISADO EM 05.04.05 *Revisto Digitalizado em 01/04/05 Biomeq*  
 antiga rua Barcelos - Lei 2/1936.

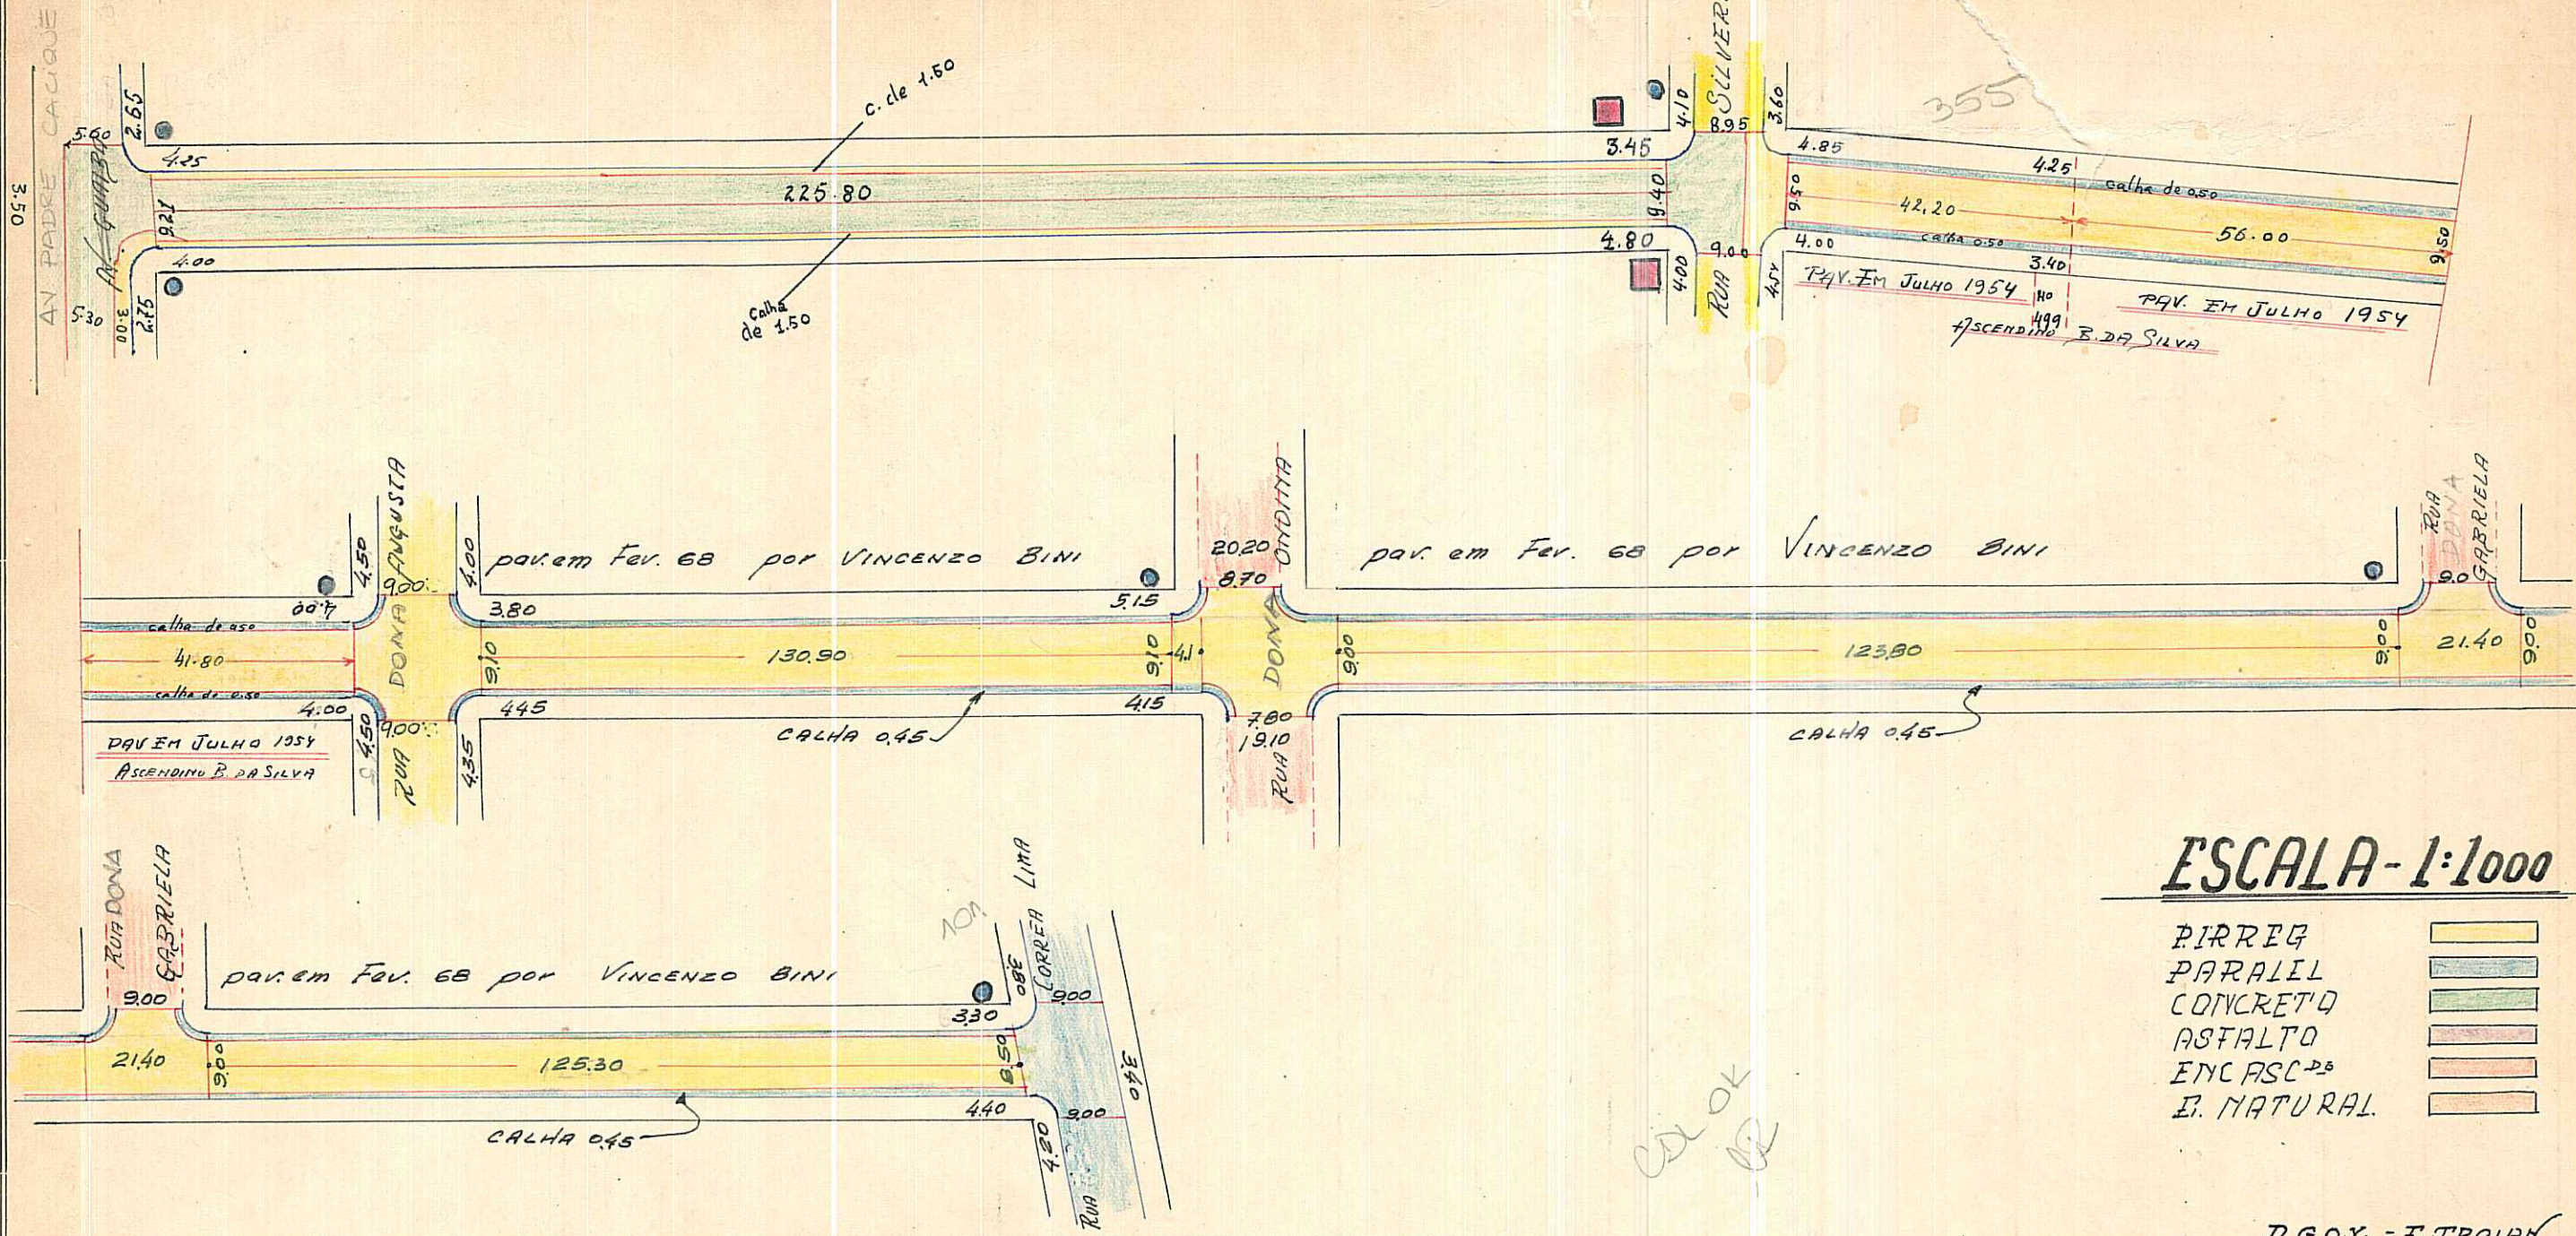

OBSERVAÇÕES: AS PAVIMENTAÇÕES DOS TRECHOS SEM ANOTAÇÕES JÁ EXISTIAM NO LEVANTAMENTO EFETUADO EM 1953

IDENT. DE PLACAS  
 ■ CASA  
 ● POSTE

CTM: 7774128  
 AERO: 2987-2 F I

M2: 04 UEU: 016/018

BAIRRO: MENINO DEUS / SANTA TEREZA

13,15



PREFEITURA MUNICIPAL DE PÔRTO ALEGRE

DIRETORIA GERAL DE OBRAS E VIAÇÃO

DIRETORIA DE VIAÇÃO

PAVIMENTAÇÕES

Log adouro: ..... MIGUEL COUTO RUA ..... N.º de Quadras.....

Trecho: ENTRE AV. GUAIBA E RUA TENENTE CEL. CORREA LIMA,

Pavimentado: Total.º ..... Parcial.º ..... Não Pavimentado .....

LETRA T

FICHA N.º 67

| QUADRAS |            |         |           |          | CRUZAMENTOS |      |          |         |           | EXECUTADO |         |         | DATA DE ENTREGA AO TRÂNSITO | OBSERVAÇÕES |  |
|---------|------------|---------|-----------|----------|-------------|------|----------|---------|-----------|-----------|---------|---------|-----------------------------|-------------|--|
| N.ºs    | COMPRIM.to | LARGURA | PAVIMENTO |          | CORDÕES     | N.ºs | COMPR.to | LARGURA | PAVIMENTO |           | CORDÕES | DATA DE |                             |             | EMPREENHEIRO   |
|         |            |         | ESPÉCIE   | ÁREA     |             |      |          |         | ESPÉCIE   | ÁREA      |         | INÍCIO  | FIM                         |             |  |
| 1       | 225,80     | 6,30    | CONCRET.  | 1.422,54 | 451,60      | 0-1  | -        | -       | -         | -         | -       | -       | -                           | -           | CRUZAMENTOS: 0-1, 1-2, 2-3, 3-4, E 5-0, FIGURAM RESPEITIVAMENTE NAS: AV. GUAIBA, RUA SILVERIO, RUA AUGUSTA, RUA ONDINA, E RUA TENENTE CEL. LUIZ CORREA LIMA. |
| 1       | 225,80     | 3,00    | P. IRREG. | 677,40   | -           | 1-2  | -        | -       | -         | -         | -       | -       | -                           | -           |  |
| 2       | 140,00     | 8,50    | P. IRREG. | 1.190,00 | 280,00      | 2-3  | -        | -       | -         | -         | -       | -       | -                           | -           |  |
| 2       | 140,00     | 1,00    | PARALEP.  | 140,00   | -           | 3-4  | -        | -       | -         | -         | -       | -       | -                           | -           |  |
|         |            |         |           |          |             | 4-5  |          |         |           |           |         |         |                             |             |  |
|         |            |         |           |          |             | 5-0  |          |         |           |           |         |         |                             |             |  |

TOTAL

ENCASC.do....  
P. IRREG.....  
PARALEL.....  
CONCRETO....  
ASFALTO .....

TOTAL

ENCASC.do....  
P. IRREG.....  
PARALEL.....  
CONCRETO....  
ASFALTO.....

OBSERVAÇÕES: BELEM NOVO

E-14

Encarregado..... Data...../...../..... Visto.....