

REVISADO EM 29.07.04 *Rivetto*

SA DESIGNADA EM 27/02/04

PREFEITURA MUNICIPAL DE PORTO ALEGRE

S. M. O. V. — S. U. P. M.
DIVISÃO DE URBANIZAÇÃO

LOGRADOURO: ESTADO DE SANTA

LETRA _____

CATARINA — PRAÇA


FICHA Nº _____

CONHECIDA COMO QUADRA 5 — LEI Nº 6707/90

CROQUI:

OBS: DENOMINADA NOS TERMOS DA LEI Nº 137/86.

(NÃO DAR CERTIDÃO)

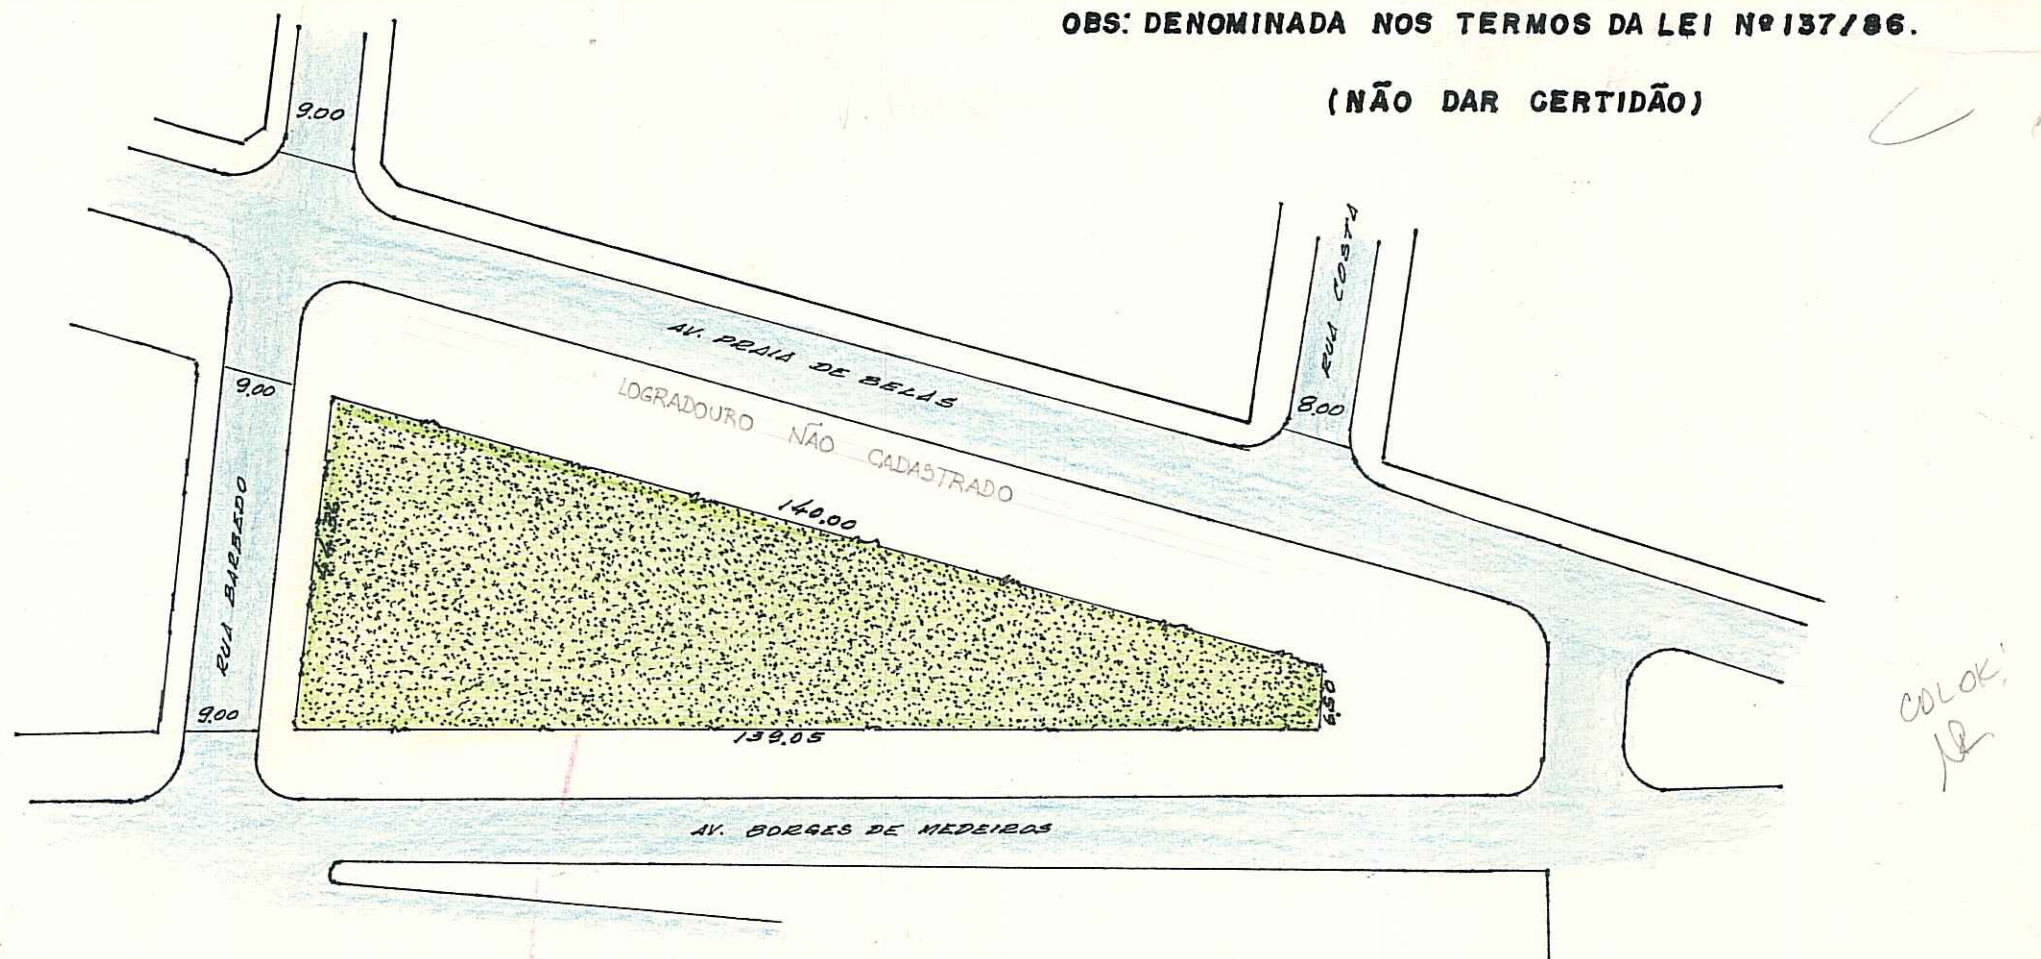

OBS: LOGRADOURO NÃO CADASTRADO.

CTM: 7774144
MZ: 01
UEU: 06
AERO: 2287-2 FI

BAIRRO PRAIA DE BELAS
PASTA 257-A

AERO-2-FoI

ESCALA APROXIMADA 1:1000
TIPO DE PAVIMENTO

- PARALELEPIPEDO
- PEDRA IRREGULAR
- ASFALTO
- CONCRETO
- ENCASCALHADO
- TERRENO NATURAL

DESENHO: *Willy Paulo Machado*
Desenhista - Matr. 8042.4
SAC - DU - SMOV *WPM*

CHEFE DO SETOR: _____

DATA 24 / 9 / 90