

REVISADO em 04-05-04 *Juliano*

digitalizada em 30/04/04 Bianca

11

PREFEITURA MUNICIPAL DE PORTO ALEGRE

S. M. O. V. — S. U. P. M.
DIVISÃO DE URBANIZAÇÃO


LOGRADOURO: CECÍLIA MEIRELES - RUA

LETRA _____

LEI Nº 3138 DE 29/05/1968 *C*

FICHA Nº _____

CROQUI:

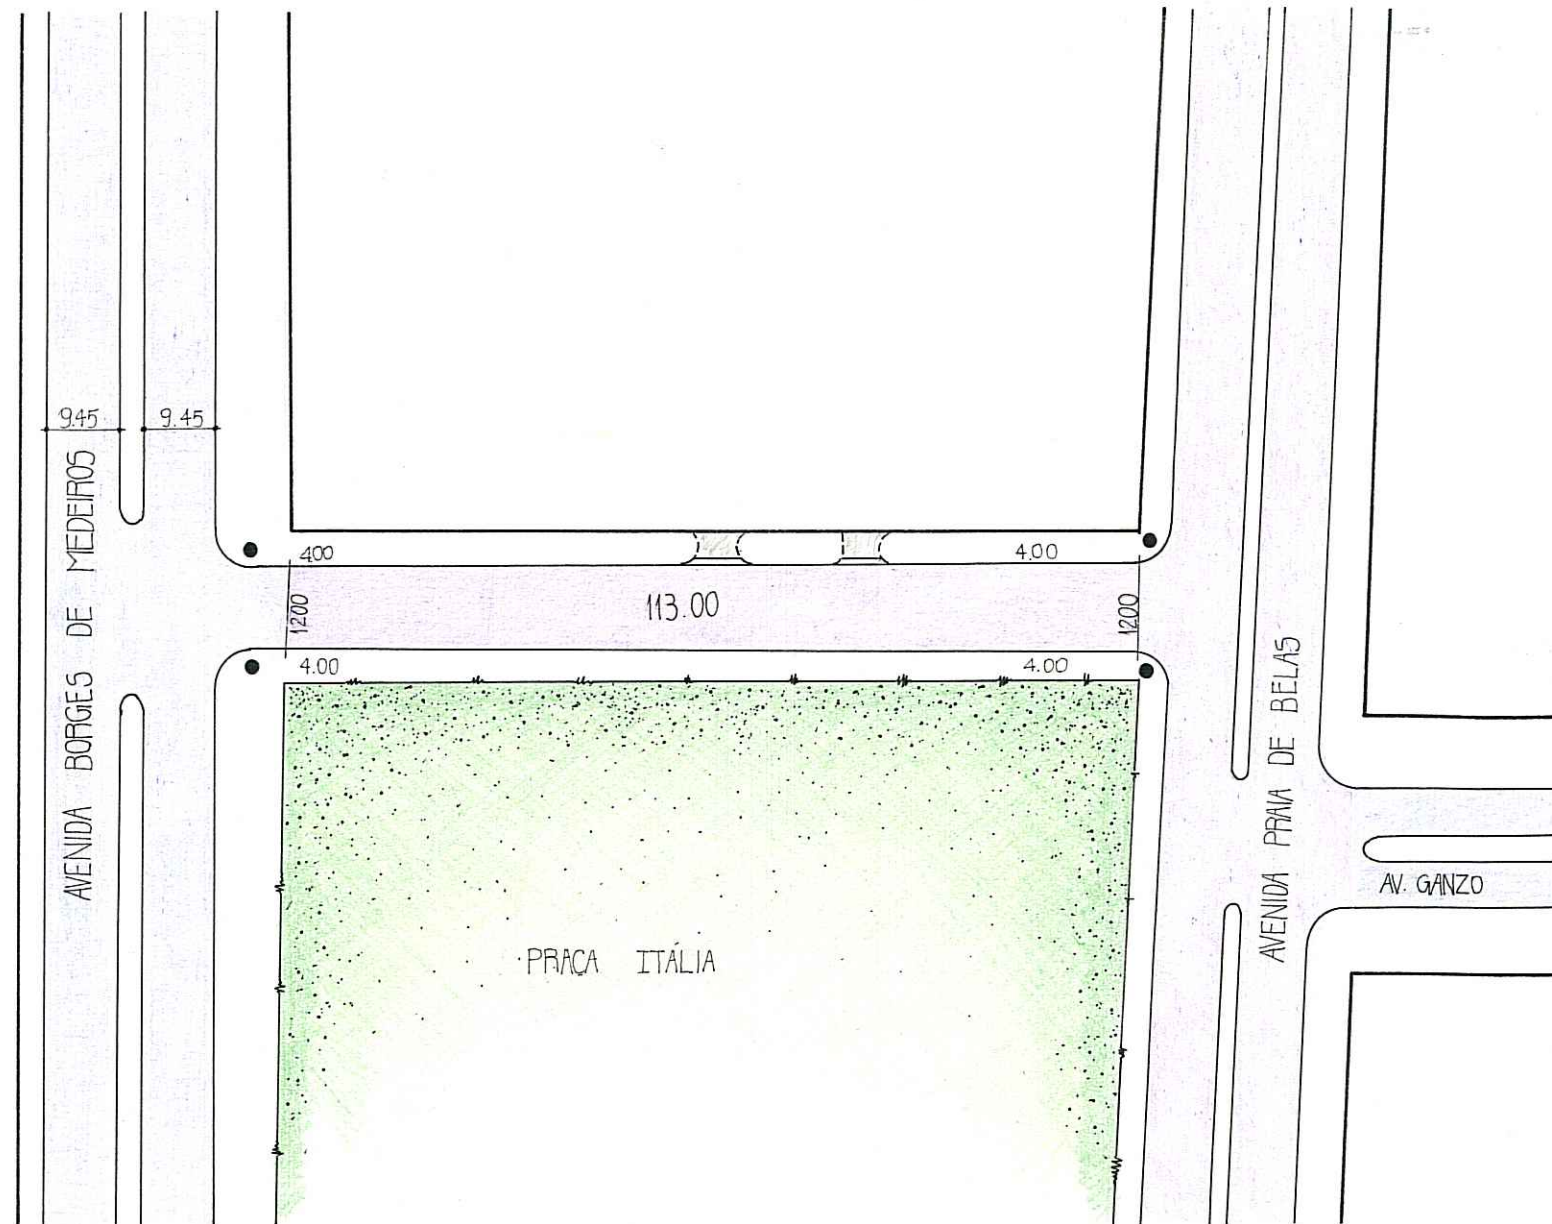

IDENTIFICAÇÃO DE PLACAS

● POSTES "ATIVA".

MZ = 01

UEU = 064

CTM = 7775098

OBS: LOGRADOURO REGISTRADO E CADASTRADO. *C*

OBS: LEVANTAMENTO FEITO NO LOCAL

LEI 3138/68 - PRAIA DE BELAS
PASTA 257 *C*

NEROS 1:4000 : 2987-2 F 49

1:5000 : 2987-2 F I

DESENHO: CRISTIANE AVEIRO TOTTI

CHEFE DO SETOR: _____

DATA 01 / 12 / 92

ESCALA APROXIMADA 1:1000
TIPO DE PAVIMENTO

- PARALELEPÍPEDO
- PEDRA IRREGULAR
- ASFALTO
- CONCRETO
- ENCASCALHADO
- TERRENO NATURAL