

CROQUIS


REVISADO EM 28.09.04
Pinotti

HUGO RIBEIRO RUA

DIGITALIZADA EM 22/09/04 -> LYGORNE

(BAIRRO RESIDENCIAL BOTAFOGO)

Antiga Rua "B".
Lei 1787/57.

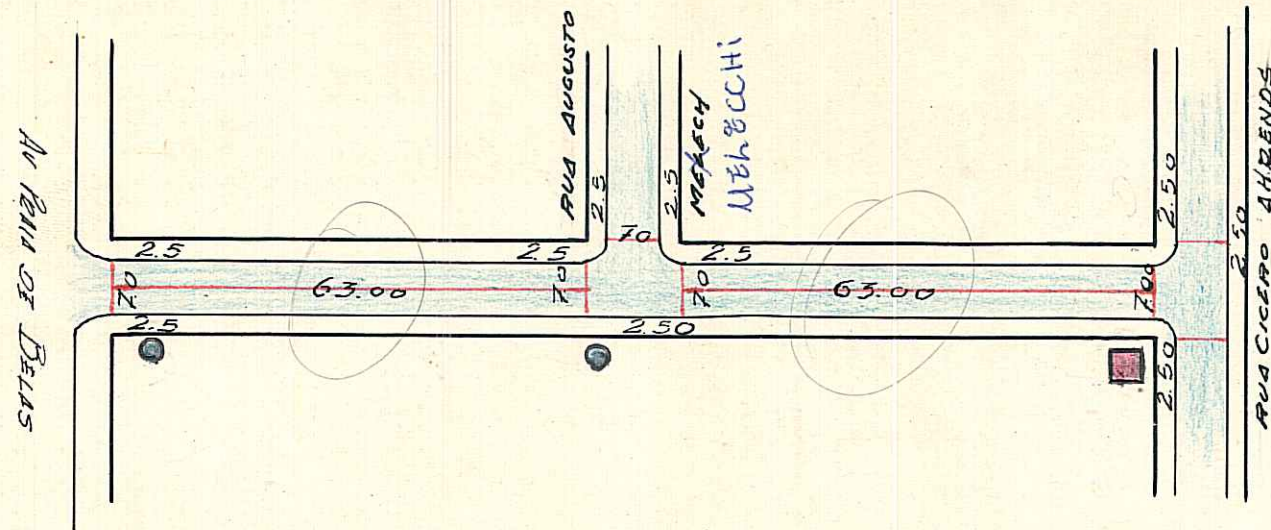

ESTA RUA FOI TOTALMENTE PAVIMENTADA EM MARÇO DE 57

Paralelepípedo

IDENT. DE PLACAS.

CASA

POSTE

COL OK
LR

Escala 1:1000

PASTA 122

OBSERVAÇÕES: Decreto nº 108

Pode receber construção da Av. Praia de Belas até a rua D. (quanto a pavimentação)

S. M. O. V.
22/09/04

CTM: 7775042

MZ/UEU

01 066

AEN: 2987-2 F I

BAIRRO: MENINO DEUS

41

PREFEITURA MUNICIPAL DE PÔRTO ALEGRE

DIRETORIA GERAL DE OBRAS E VIAÇÃO

DIRETORIA DE VIAÇÃO

PAVIMENTAÇÕES

Logradouro: HUGO RIBEIRO RUA

N.º de Quadras

Trecho: ENTRE A AV. PRAIA DE BELAS E A RUA

Pavimentado: Total.te

Parcial.te

Não Pavimentado

LETRA 7

FICHA N.º 8

QUADRAS					CRUZAMENTOS					EXECUTADO			DATA DE ENTREGA AO TRÂNSITO	OBSERVAÇÕES	
N.º	COMPRIM.to	LARGURA	PAVIMENTO		CORDÕES	N.º	COMPR.to	LARGURA	PAVIMENTO		CORDÕES	DATA DE			EMPREITEIRO
			ESPÉCIE	ÁREA					ESPÉCIE	ÁREA		INÍCIO	FIM		
1	63,00	7,00	PARALELE	441,00	126,00	0-1	-	-	-	-	-				OS CRUZAMENTOS: 0-1 FIGURA NA AV; PRAIA DE BELAS; 2-0 FIGURA NA RUA D
2	63,00	7,00	PARALELE	441,00	126,00	1-0	12,00	9,50	PARALEL	104,19	19,85				
						2-0	-	-	-	-	-				
TOTAL			ENCASC.do ..			TOTAL			ENCASC.do ..			OBSERVAÇÕES:			
			P. IRREG. ..						P. IRREG. ..						
			EST. MAT. ..						EST. MAT. ..						
			PARALEL. ..						PARALEL. ..						
			CONCRETO ..						CONCRETO ..						
			ASFALTO ..						ASFALTO ..						
Encarregado..... Data...../...../..... Visto..... DIRETOR DE VIAÇÃO															