


CROQUIS

REVISÃO EM 16/04/04 *Ruiatto*
 Botafogo - Rua

Digitalizada em 16/04/04 - Ruiatto

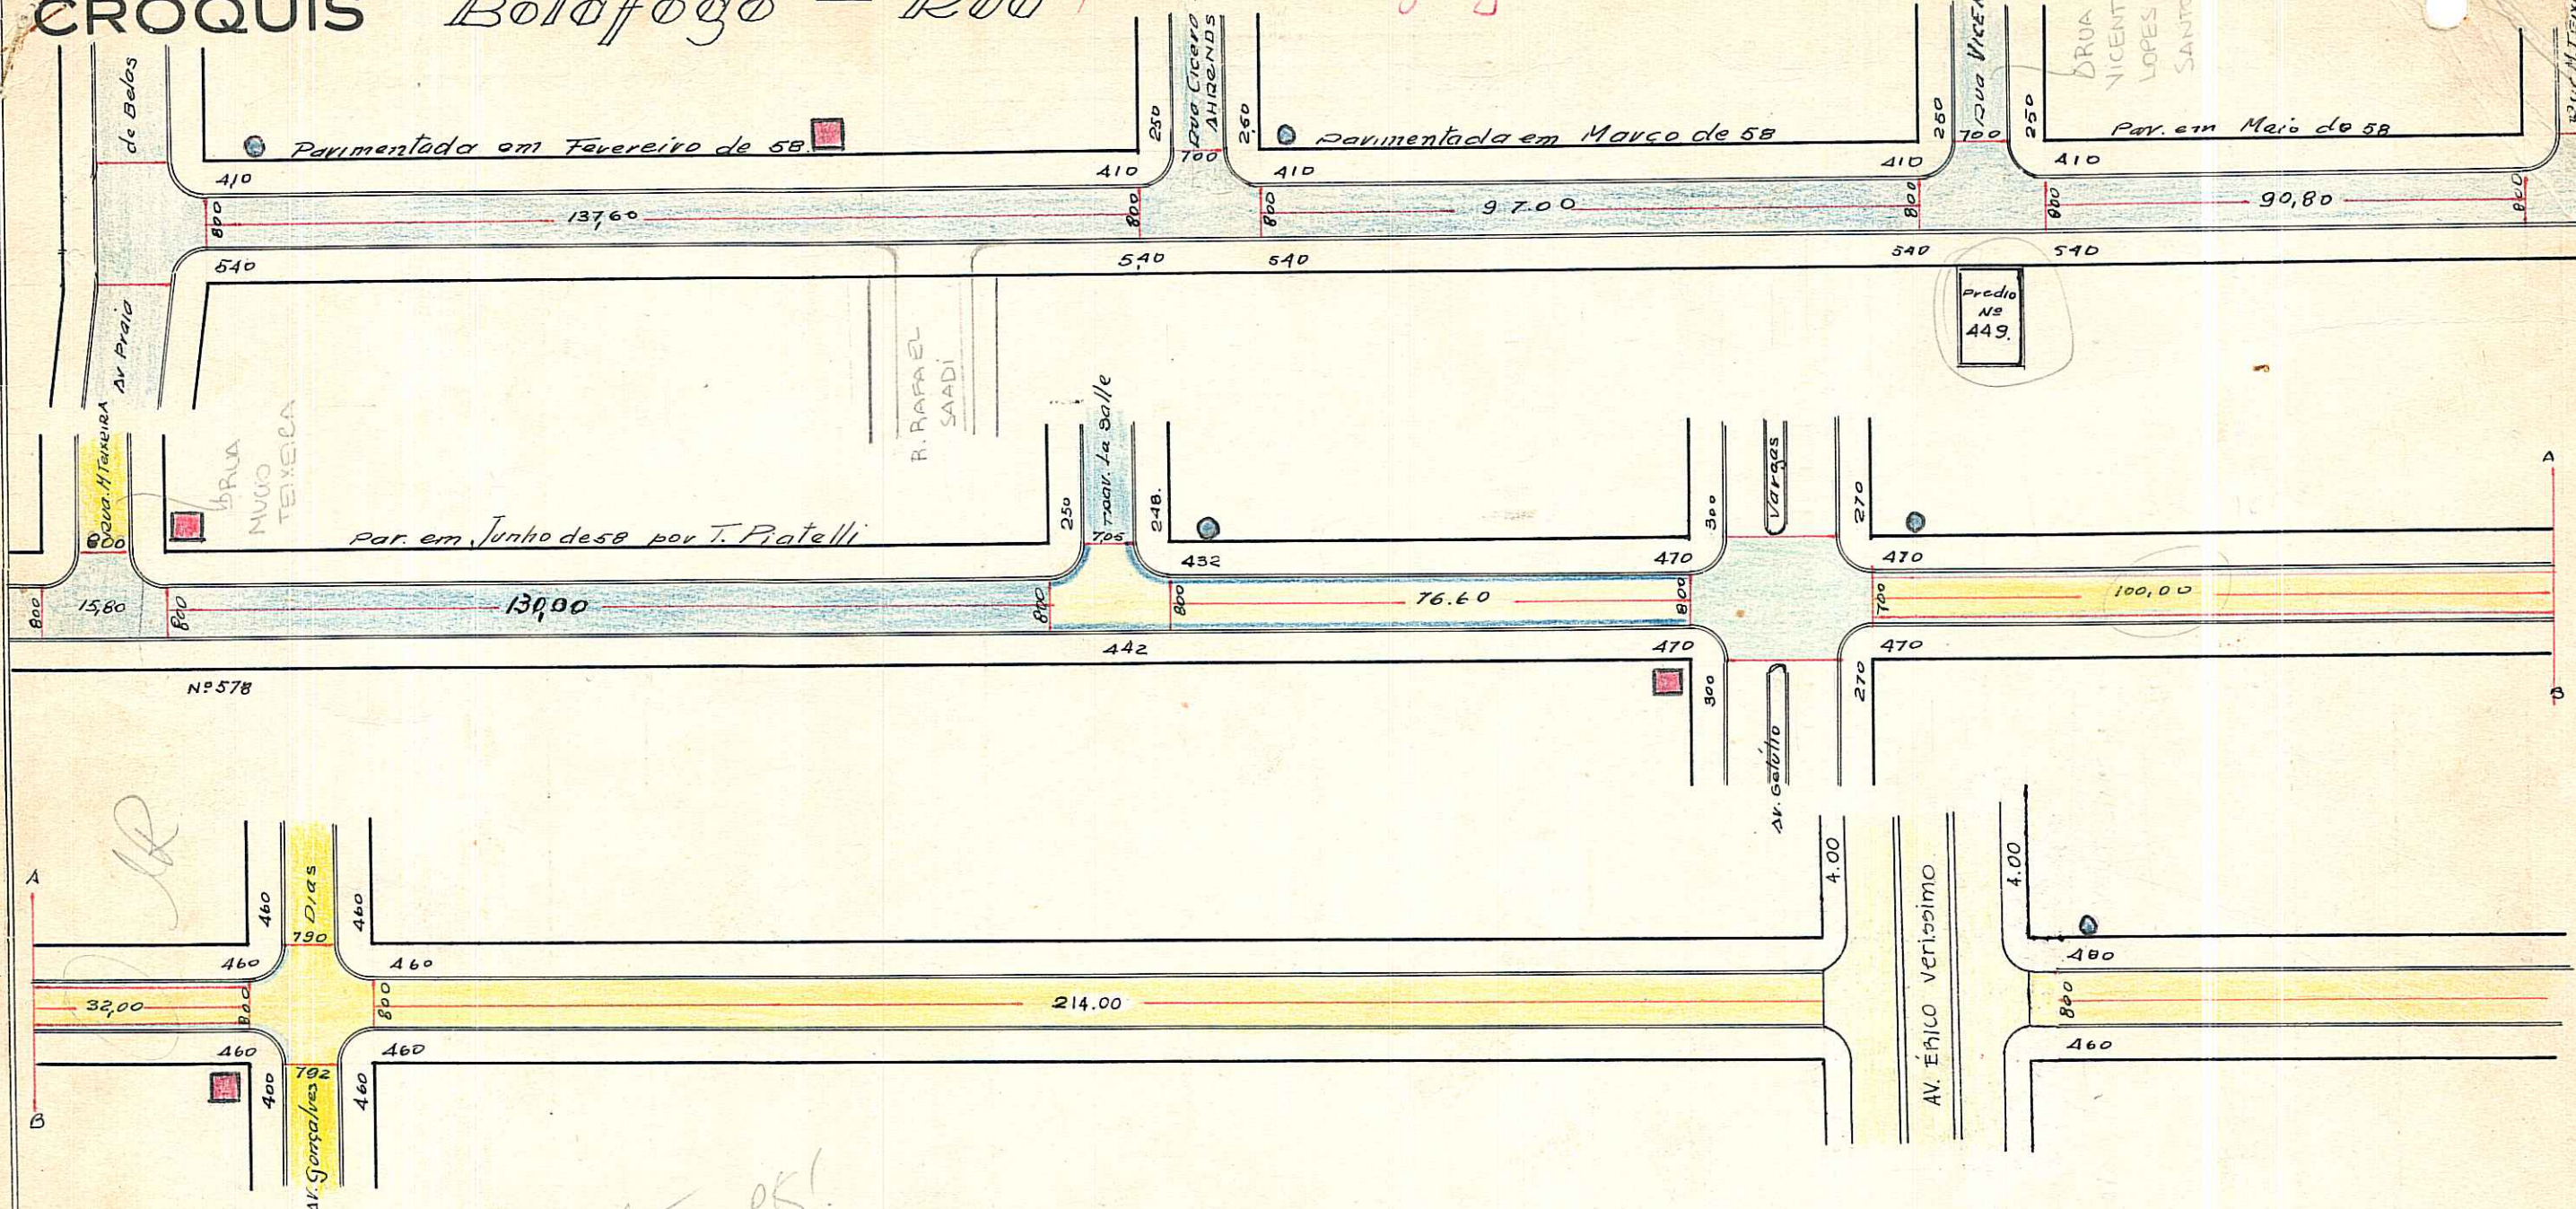

CTM 7775067

Fonteoura/58

OBSERVAÇÕES:

- IDENT. DE PLACAS.
- CASA
- POSTE

CTM: 7775067
 MZ: 01
 UCV: 066
 AENO: 2987-2 FI / FI
 BAUNO: MENINO DOS,
 AZENHA

Escala = 1:1000
 Pedra Irregular
 Paralelepipedo

44

PREFEITURA MUNICIPAL DE PORTO ALEGRE

DIRETORIA GERAL DE OBRAS E VIAÇÃO

DIRETORIA DE VIAÇÃO

PAVIMENTAÇÕES

Logradouro: BOTAFOGO RUA N.º de Quadras.....

Trecho: Av. Praia de Belas e a Rua da Azenha

Pavimentado: Total.^{te} Parcial.^{te} Não Pavimentado

LETRA

FICHA N.º 44

QUADRAS

CRUZAMENTOS

EXECUTADO

DATA DE ENTREGA AO TRÂNSITO

OBSERVAÇÕES

N.º	COMPRIM.to	LARGURA	PAVIMENTO		CORDÕES	N.º	COMPR.to	LARGURA	PAVIMENTO		CORDÕES	DATA DE		EMPREITEIRO		
			ESPÉCIE	ÁREA					ESPÉCIE	ÁREA		INÍCIO	FIM			
1	137,60	8,00	Paralel	1.100,80	275,20	0-1	-	-	-	-	-					
2	97,00	8,00	"	776,00	194,00	1-2	12,10	12,10	Paralel	129,31	22,46					
3	90,80	8,00	"	726,40	181,60	2-3	12,00	12,10	"	128,10	22,46					
4	130,00	8,00	"	1.040,00	260,00	3-4	15,80	12,10	"	166,05	28,31					
5	76,60	7,00	P.Irreg.	536,20	153,20	4-5	12,03	12,32	P.Irregu	122,24	21,76					
5	-	1,00	Paralel	76,60	-	4-5	-	0,50	Pralel	10,87	-					
6	132,00	6,50	Irregug	858,00	264,00	5-6	-	-	-	-	-					
6	-	1,00	Paralel	132,00	-	6-7	-	-	-	-	-					
7	231,00	8,00	P.Irreg.	1.848,00	462,00	7-8	16,90	16,90	Paralel	223,41	27,96					
8	128,00	8,00	"	1.024,00	256,00	8-9	14,10	11,90	Irregul	148,77	25,03					
9	126,00	8,00	"	1.008,00	252,00	9-10	17,60	12,60	"	187,07	32,36					
10	43,00	8,00	"	344,00	86,00											

Os Cruzamentos:
 0-1 figura na Av. Praia de Belas
 5-6 figura na Av. Getulio Vargas
 6-7 figura na Rua Gonçalves Dias
 10-0 figura na Rua da Azenha


736,60	ENCASC.do ..															
	P. IRREG. ..	5.618,20	2.384,00		43,73				P. IRREG. ..	458,08						
	EST. MAT. ..								EST. MAT. ..							
455,40	PARALEL. ..	3.851,80							PARALEL. ..	657,74	187,34					
TOTAL	CONCRETO ..								CONCRETO ..							
	ASFALTO ...								ASFALTO ...							

OBSERVAÇÕES:

Encarregado..... Data...../...../..... Visto.....
 DIRETOR DE VIAÇÃO

CROQUIS

Botafogo - Rua

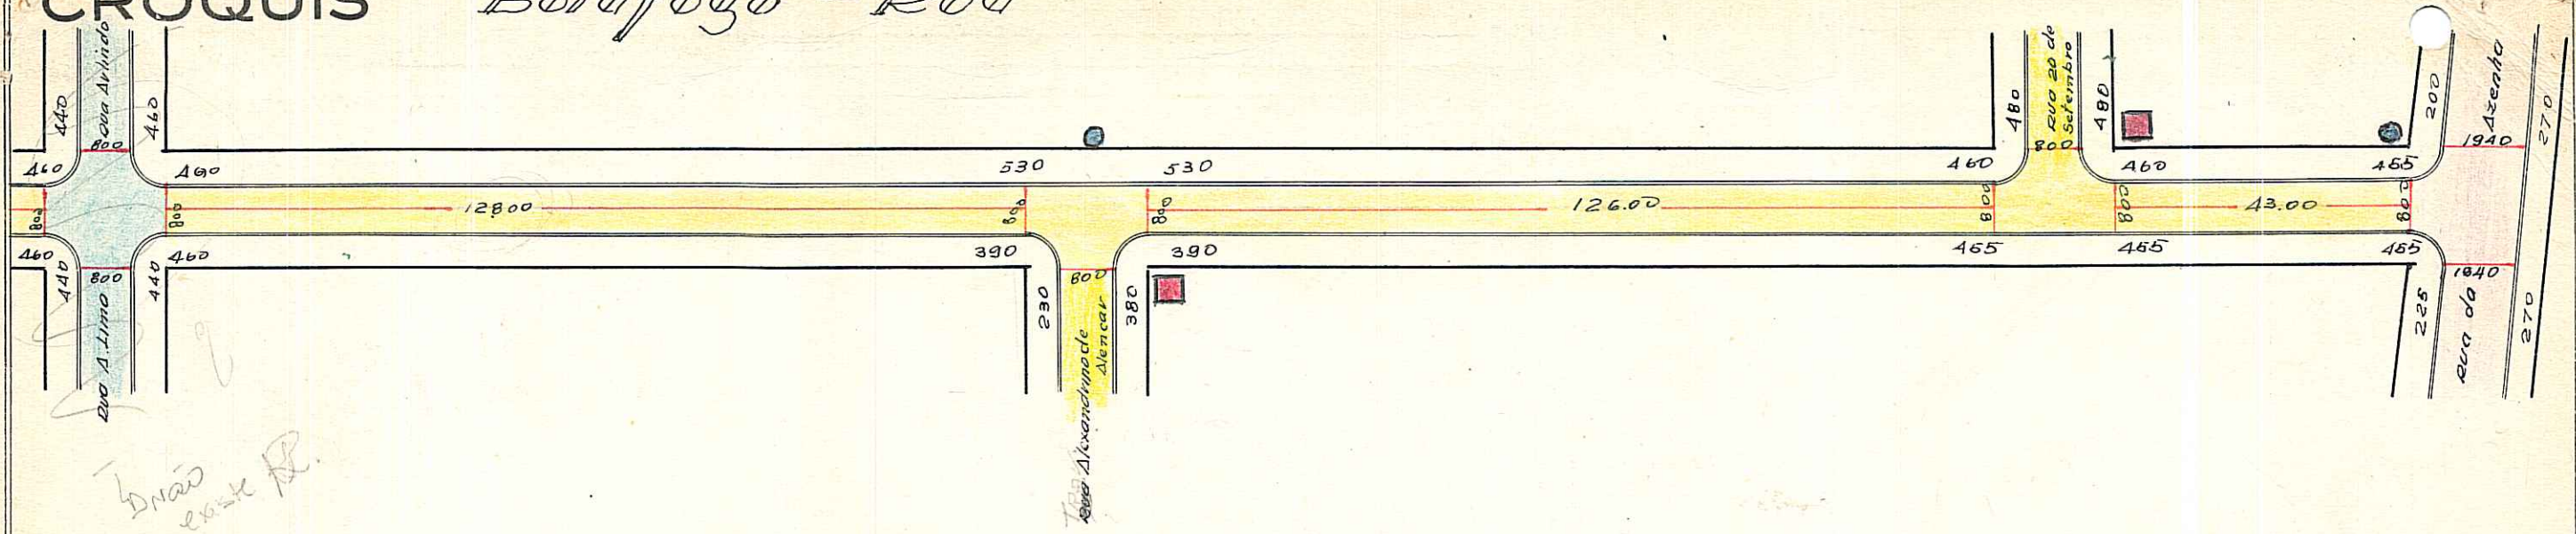

OBSERVAÇÕES:

Pode receber construção da Av. Praia de Belas a rua da Azenha.

Fontoura / se.
Escala = 1:1000
Pedra Irregular