

REVISADO EM 28.10.04 *Rivotto*

Digitizado em 25/10/04 Bianca

PREFEITURA MUNICIPAL DE PORTO ALEGRE

S. M. O. V. — S. U. P. M.
DIVISÃO DE URBANIZAÇÃO


LOGRADOURO: ITÁLIA — PRAÇA

LETRA _____

ANTIGA QUADRA 2 — LEI Nº6441/89 área = 11.796,82m²

FICHA Nº _____

CROQUI:

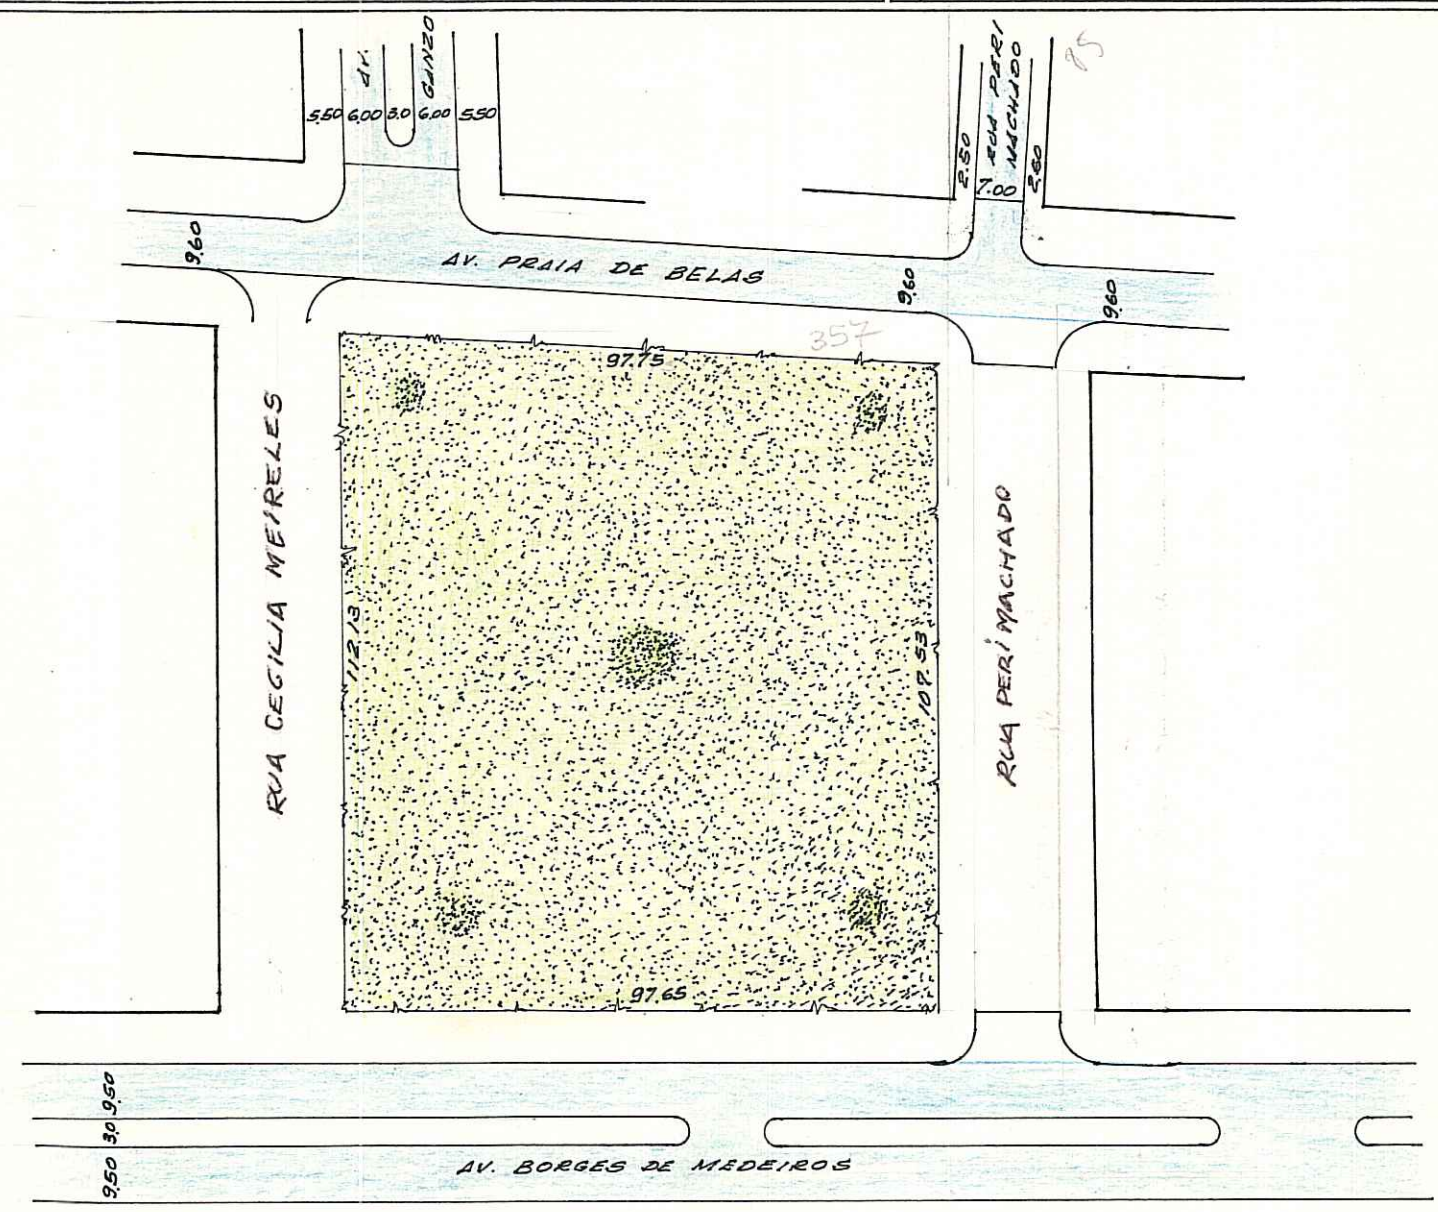

*COLOK
NR*

COMP. 2

OBS: LOGRADOURO NÃO CADASTRADO.

CTM: 7775081

LOT. PRAIA DE BELAS
BAIRRO PRAIA DE BELAS
PASTA 257-A

_____	ESCALA APROXIMADA 1:1000
_____	TIPO DE PAVIMENTO
PARALELEPÍPEDO	<input type="checkbox"/>
PEDRA IRREGULAR	<input type="checkbox"/>
ASFALTO	<input type="checkbox"/>
CONCRETO	<input type="checkbox"/>
ENCASCALHADO	<input type="checkbox"/>
TERRENO NATURAL	<input type="checkbox"/>

DESENHO: Willy Paulo Machado
arquiteta - Matr. 80424
SAG - DU - SMOV

CHEFE DO SETOR: José Ricardo de Oliveira
Matr. 9788.8
SPM - URP1 - W

DATA: 03 / 07 / 90