

REVISADO 18.01.06 J. Quilts

Digitalizado em 03.01.06 - Melini

PREFEITURA MUNICIPAL DE PORTO ALEGRE

S. M. O. V. - S. U. P. M.

DIVISÃO DE URBANIZAÇÃO


LOGRADOURO: ROTARY - PRAÇA

LETRA _____

ANTIGO EQUIPAMENTO COMUNITÁRIO - LEI Nº 6747/90

FICHA Nº _____

CROQUI:

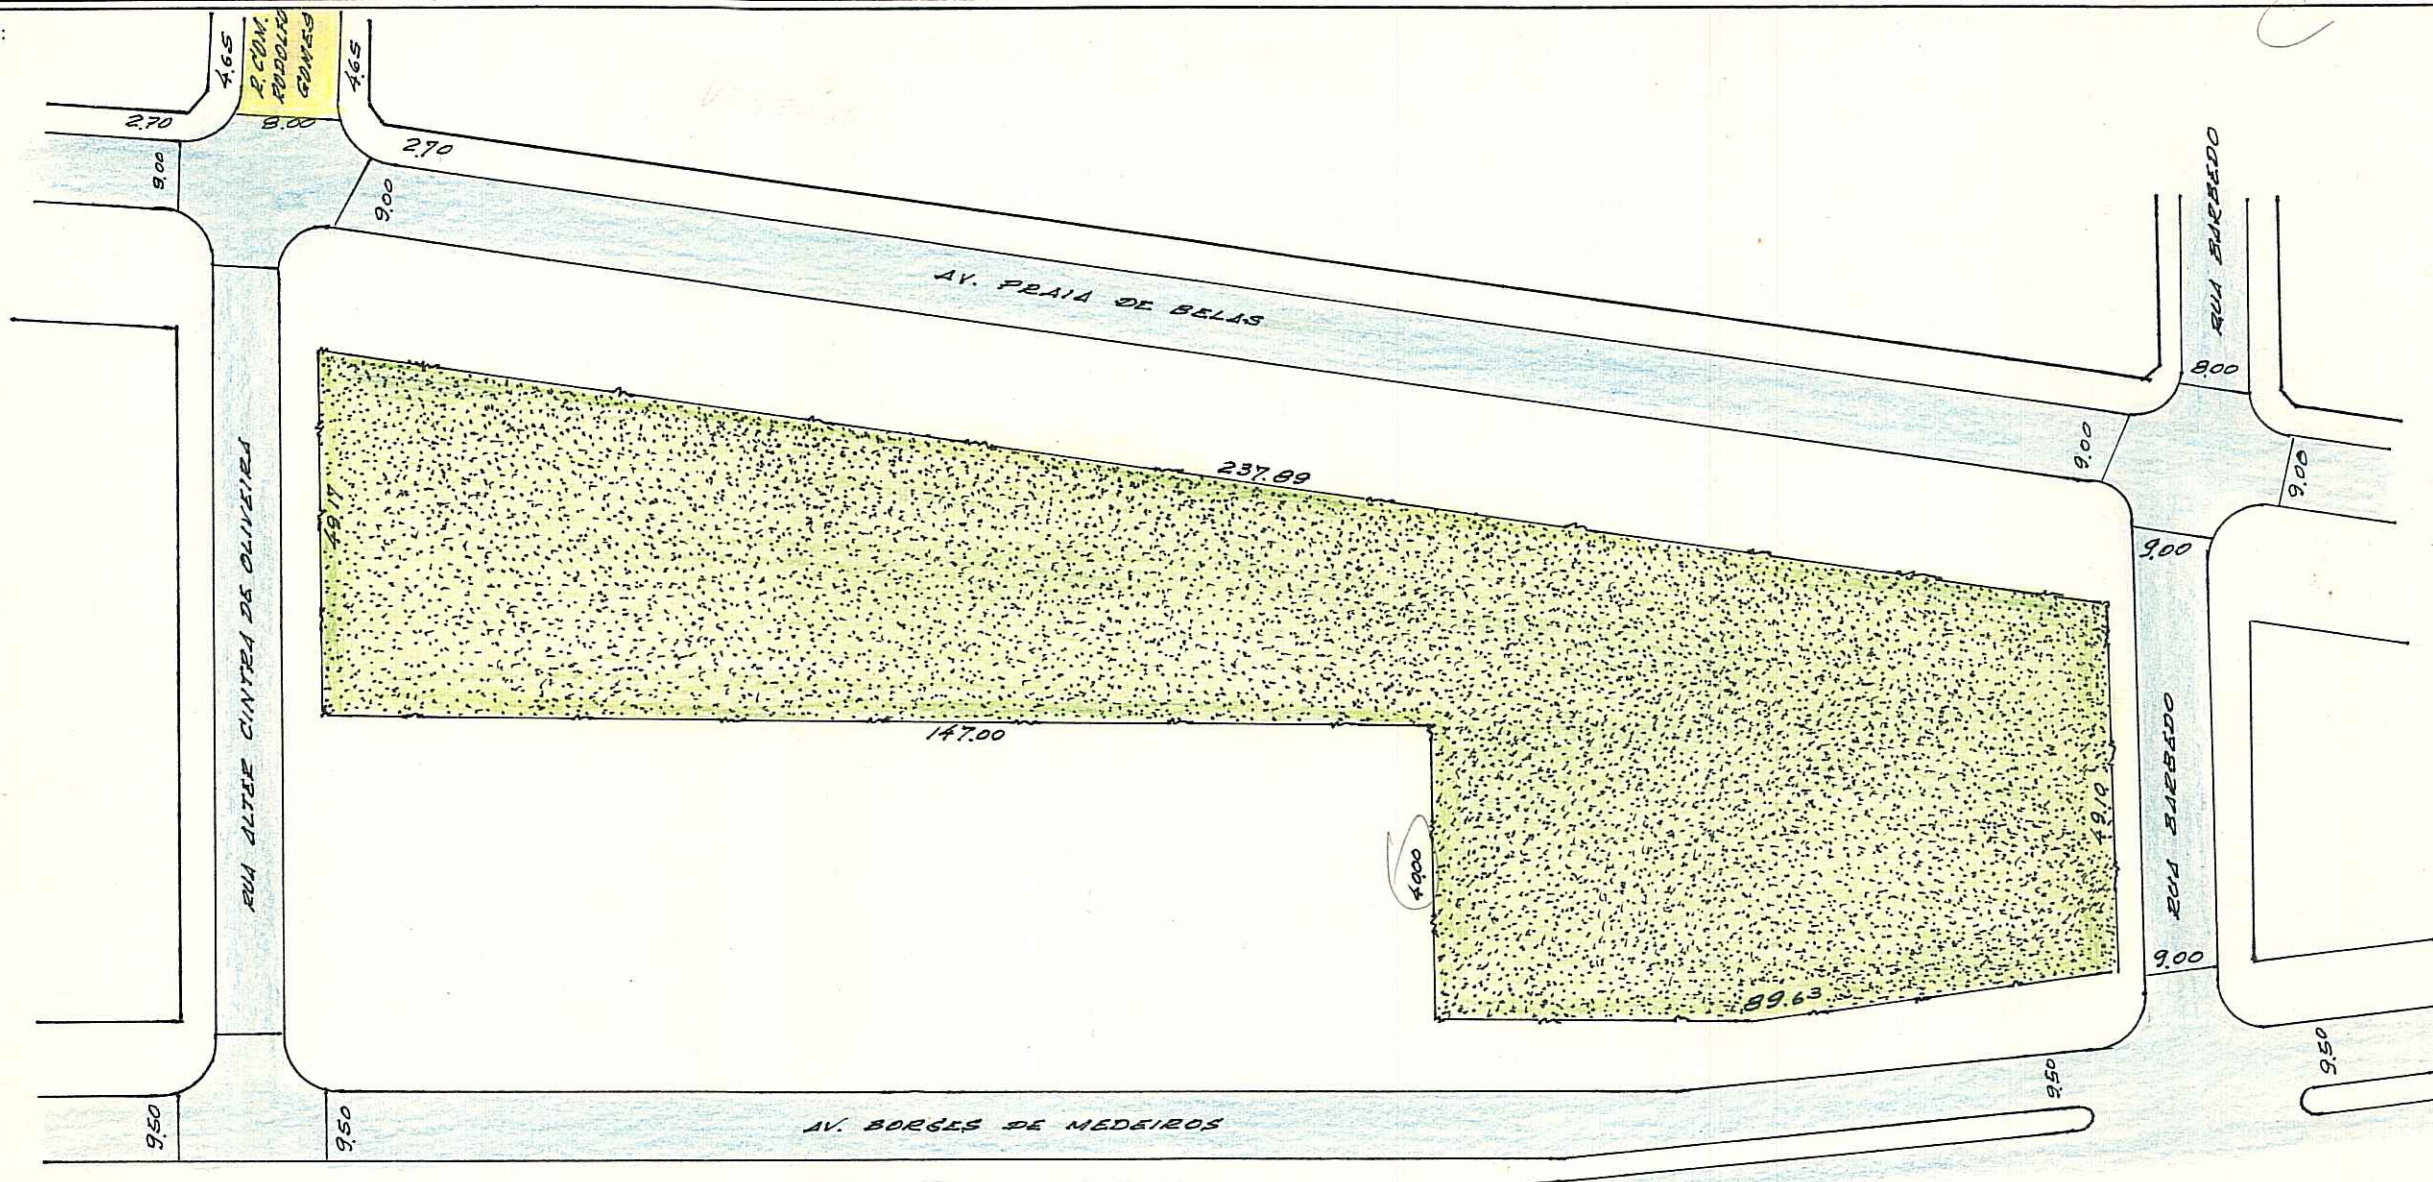

OBS: LOGRADOURO PÚBLICO CADASTRADO
 AERO 1: 5000 → FOLHA 2987-2 F I
 CTM: 7775109
 MZ: 01 UEU: 064

DESENHO: Willy Paulo Machado
 Desenhista - Matr. 8042.4
 SAC - DU - SMOV

CHEFE DO SETOR: _____

DATA 22/9/90

BURRO PRAIA DE BELAS
 PARTS 257-A

AERO-2-Fo I

ESCALA APROXIMADA 1:1000
 TIPO DE PAVIMENTO

- PARALELEPÍEDO
- PEDRA IRREGULAR
- ASFALTO
- CONCRETO
- ENCASCALHADO
- TERRENO NATURAL