

REVISADO 25.01.06 J. Luiza

Digitizada em 16/01/06 Bianca

PREFEITURA MUNICIPAL DE PORTO ALEGRE

S. M. O. V. — S. U. P. M.
DIVISÃO DE URBANIZAÇÃO

LOGRADOURO: **SALMA CHEMALE,**

LETRA _____


ESPLANADA

FICHA Nº 09

ANTIGA ESPLANADA S/NOME LEI Nº 7062

CROQUI:

1992

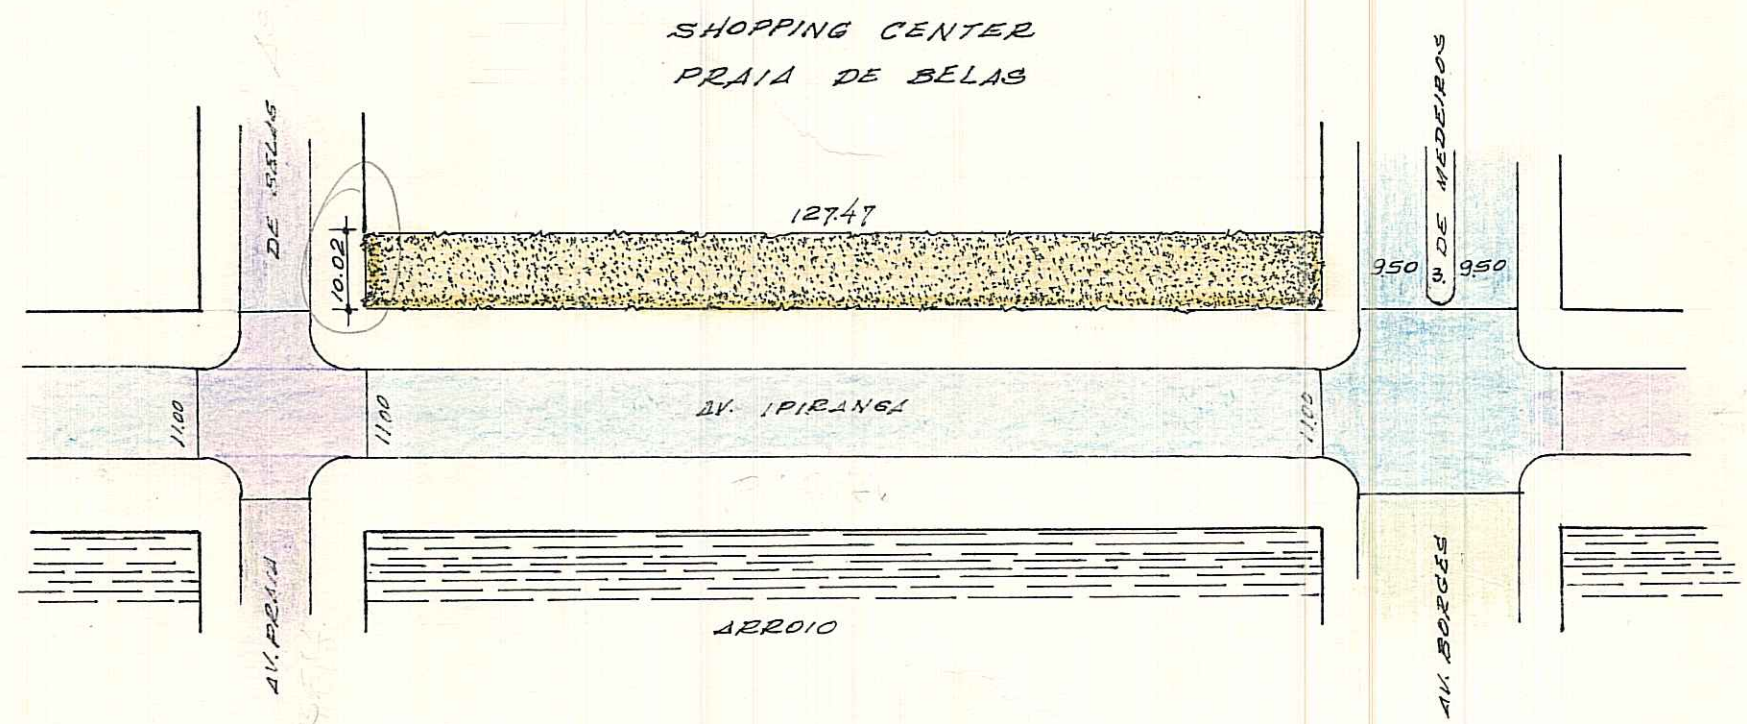

CDL OK
MR.

AERO-2-Ao III

OBS: Logradouro cadastrado.

CTM = 4475117

M2: 0

UEU: 090

AENO: 2087-2 A III

BAIRRO PRAIA DE BELAS
PASTA 257-A

ESCALA APROXIMADA 1:1000

TIPO DE PAVIMENTO

PARALELEPÍPEDO	
PEDRA IRREGULAR	
ASFALTO	
CONCRETO	
ENCASCALHADO	
TERRENO NATURAL	

DESENHO: Willy Paulo Machado *WPM*
Desenhista - Matr. 30424
SAC - DU - SMOV

CHEFE DO SETOR: _____

DATA 25/11/91