

Plano REVISADO EM 19.10.04 *Rivatto*

DIGITADO 13.10.04 *AJA*


25

PREFEITURA MUNICIPAL DE PORTO ALEGRE
 S. M. O. V. — S. U. P. M.
 DIVISÃO DE URBANIZAÇÃO

LOGRADOURO: GUILHERME GAUDENZI -
PRACA ENGENHEIRO
 ANTIGA ÁREA VERDE S/NOME - LEI Nº 4460/78

LETRA T
 FICHA Nº _____

CROQUI:

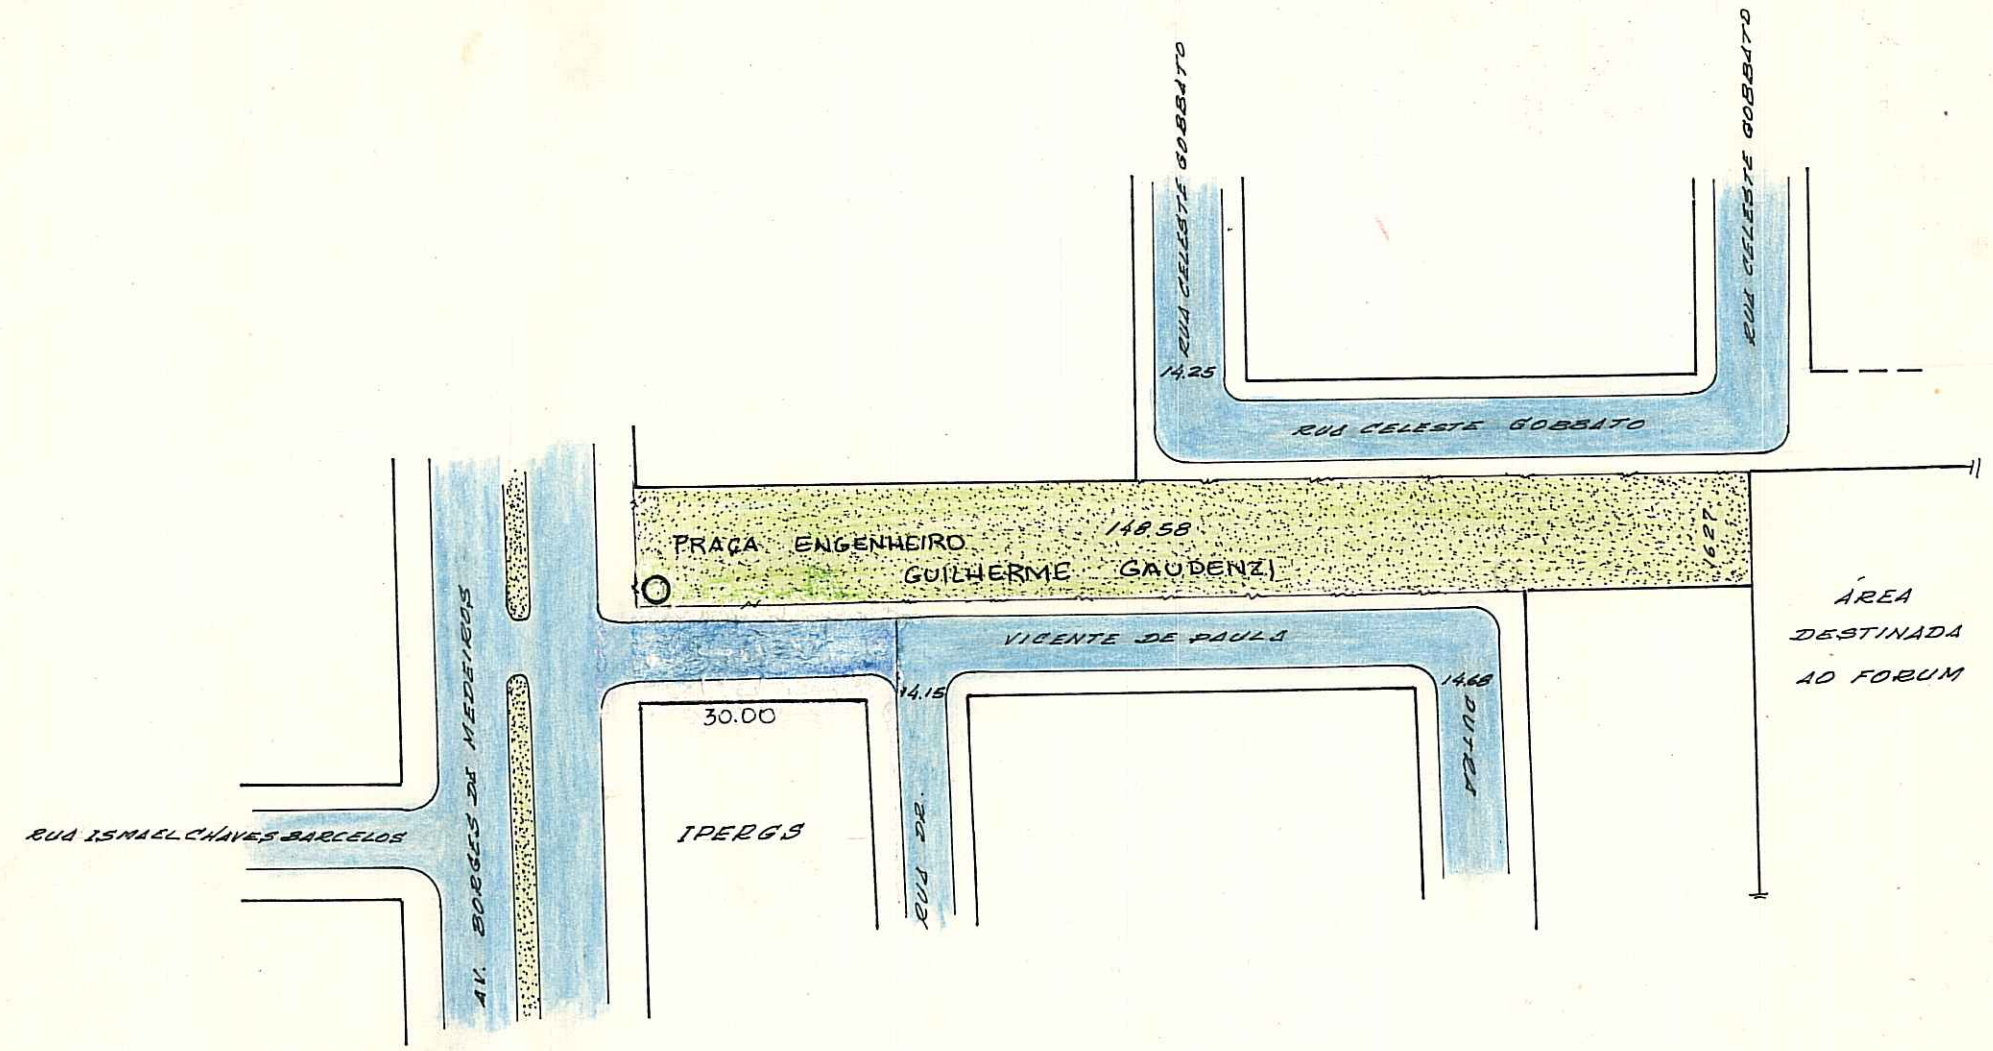

IDENTIFICAÇÃO DE PLACAS:

● POSTE

*color
R*

OBS: LOGRADOURO REGISTRADO E CADASTRADO

CTM: 7776016
 MZ1050
 01 048
 AERO: 2387-2 A III

BAIRRO PRIMA DE BELAS
PASTA 257

ESCALA APROXIMADA 1:1000

TIPO DE PAVIMENTO

PARALELEPÍPEDO	
PEDRA IRREGULAR	
ASFALTO	
CONCRETO	
ENCASCALHADO	
TERRENO NATURAL	

DESENHO: Willy Paulo Machado
 desenhistas - Matr. 80424 *WPM*
 SAC - DU - SMOV


CHEFE DO SETOR: _____

DATA 25 / 5 / 87

PREFEITURA MUNICIPAL DE PÔRTO ALEGRE
 S. M. O. V. - DIVISÃO DE VIAÇÃO
 SETOR DE ESTATÍSTICA E LOGRADOUROS

LOGRADOURO: GUILHERME
 TRECHO: GAUDENZI-PRAÇA
 (ENLARG.)

LETRA T
 FICHA N.º 79

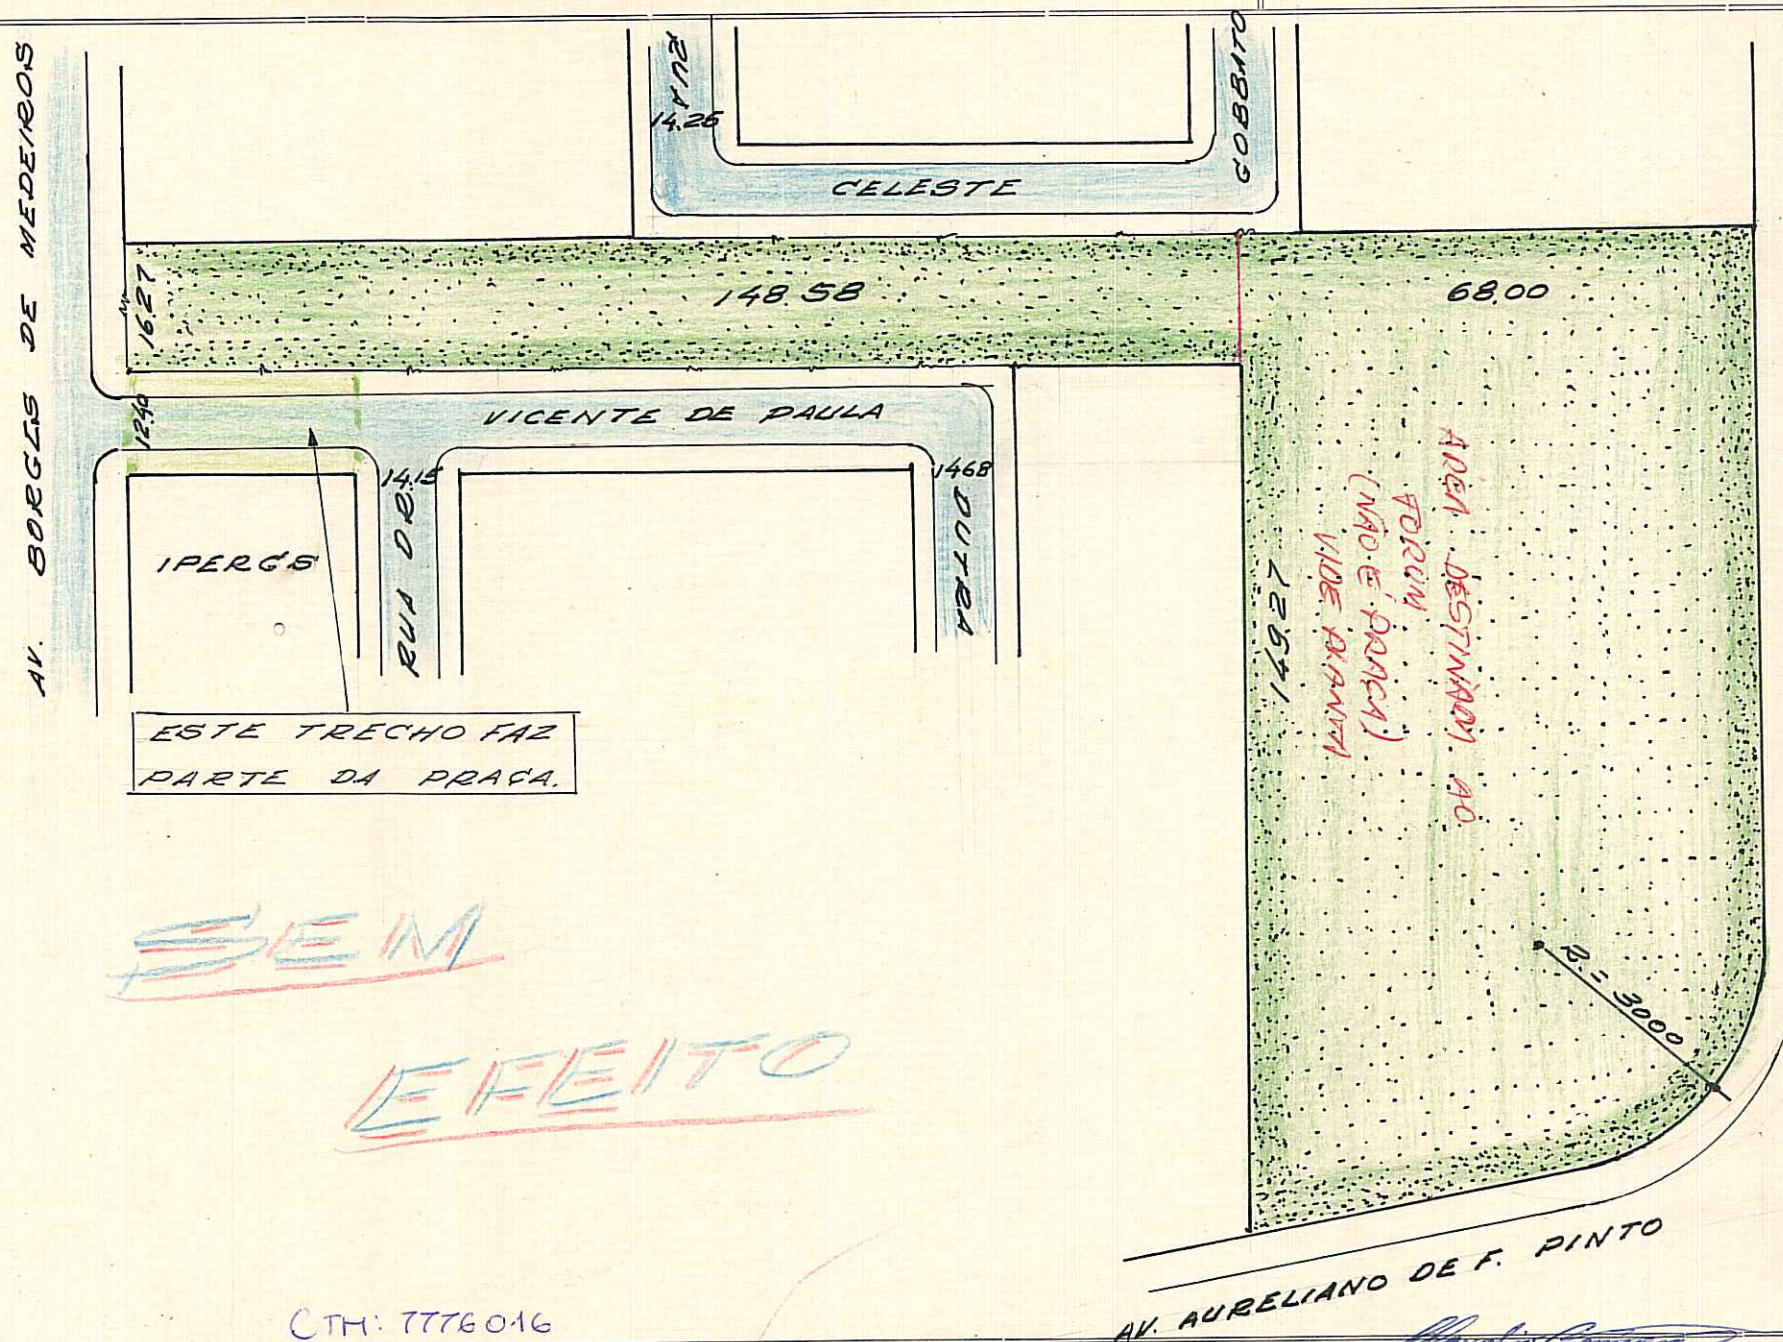

SEM
EFEITO

CTM: 7776016

Logradouro PÚBLICO REGISTRADO.

Claudio P. Nonnenmacher
 Chefe do St. Cad. Geral - D.U.

antiga área verde S/N - Lei 4460/78

BAIRRO PRAIA DE BELAS
 PASTA

ESCALA APROXIMADA 1:1.000

Paralelepipedo	
Pedra Irregular	
Asfalto	
Concreto	
Encascalhado	
Terreno Natural	

DESENHO: P. Machado

CHEFE DO SETOR: V. Machado

Villy Paulo Macha
 Chefe do St. de Desenho D.U.

DATA: 11/3/80

S. E. L.