


PREFEITURA MUNICIPAL DE PÔRTO ALEGRE
S. M. O. V. — DIVISÃO DE VIAÇÃO
SETOR DE ESTATÍSTICA E LOGRADOUROS

LOGRADOURO: **ISABEL, A
CATÓLICA-PRAÇA**
TRECHO: *Lei 3426/70*

LETRA *T.*
FICHA N.º *44*

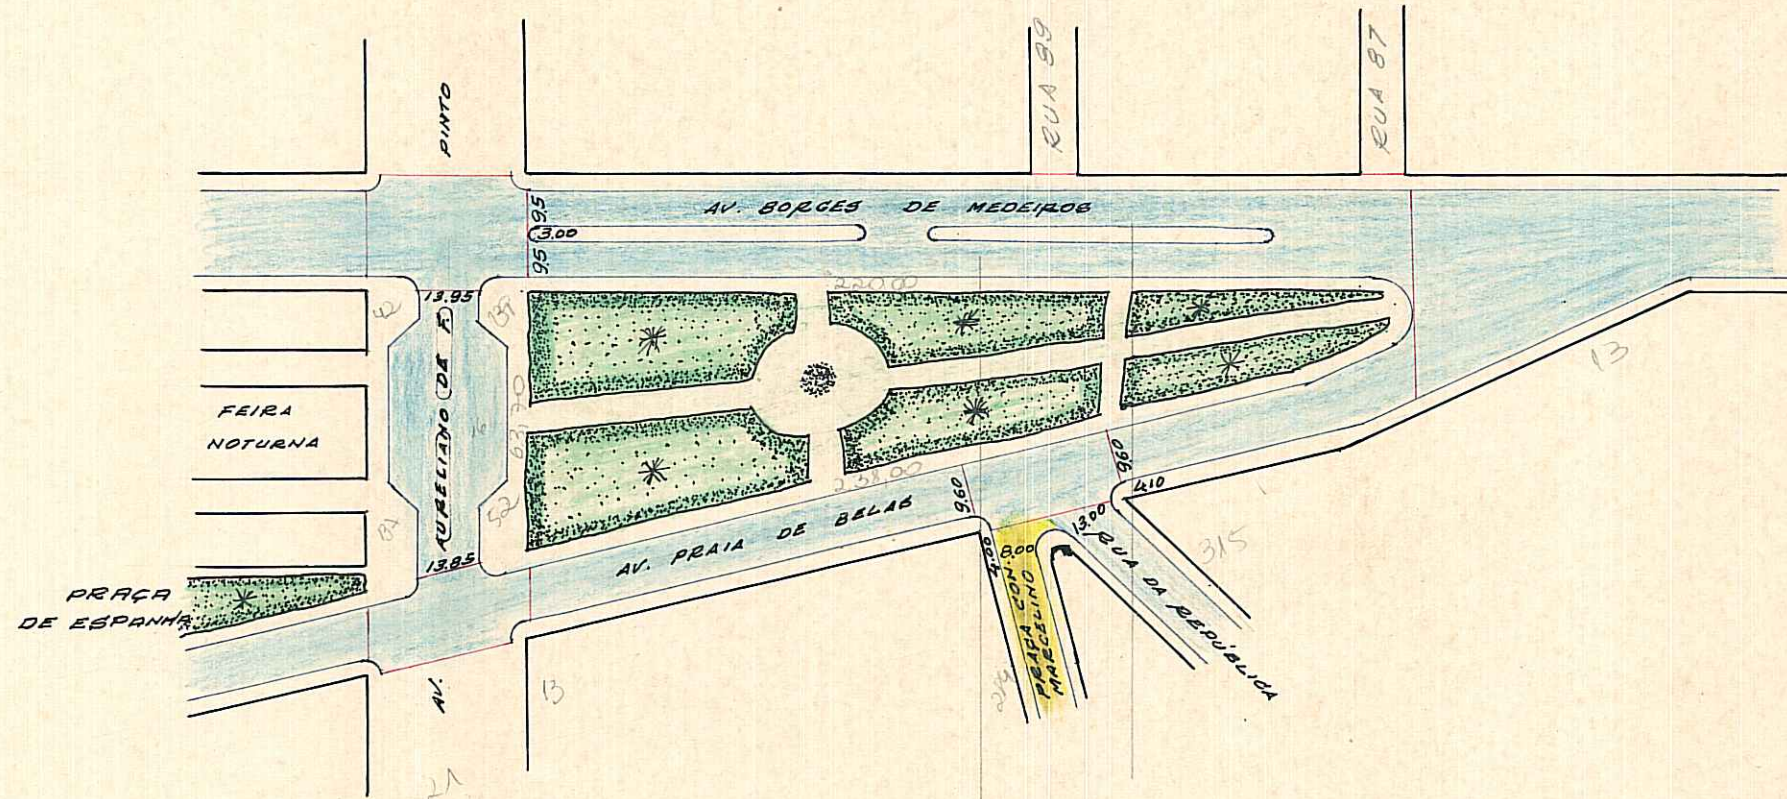

*Color
de*

AERO-2-A. III

LOGRADOURO Público cadastrado

OTM: 7776099
Bairro: Praia de Belas.

ESCALA APROXIMADA 1:1.000

Paralelepipedo	
Pedra Irregular	
Asfalto	
Concreto	
Encascalhado	
Terreno Natural	

S. E. L.

DESENHO: *P. Machado*

CHEFE DO SETOR: *[Signature]*

DATA: *16.11.1970*