

Railino 21.11.05 J. Ruoff

PRÉFECTURA MUNICIPAL DE PORTO ALEGRE

S. M. O. V. — S. U. P. M.
DIVISÃO DE URBANIZAÇÃO


LOGRADOURO: PRAIA DE BELAS - AV.

LETRA _____

FICHA Nº 1

Digitizado em 18.11.05 - Melini

CROQUI:

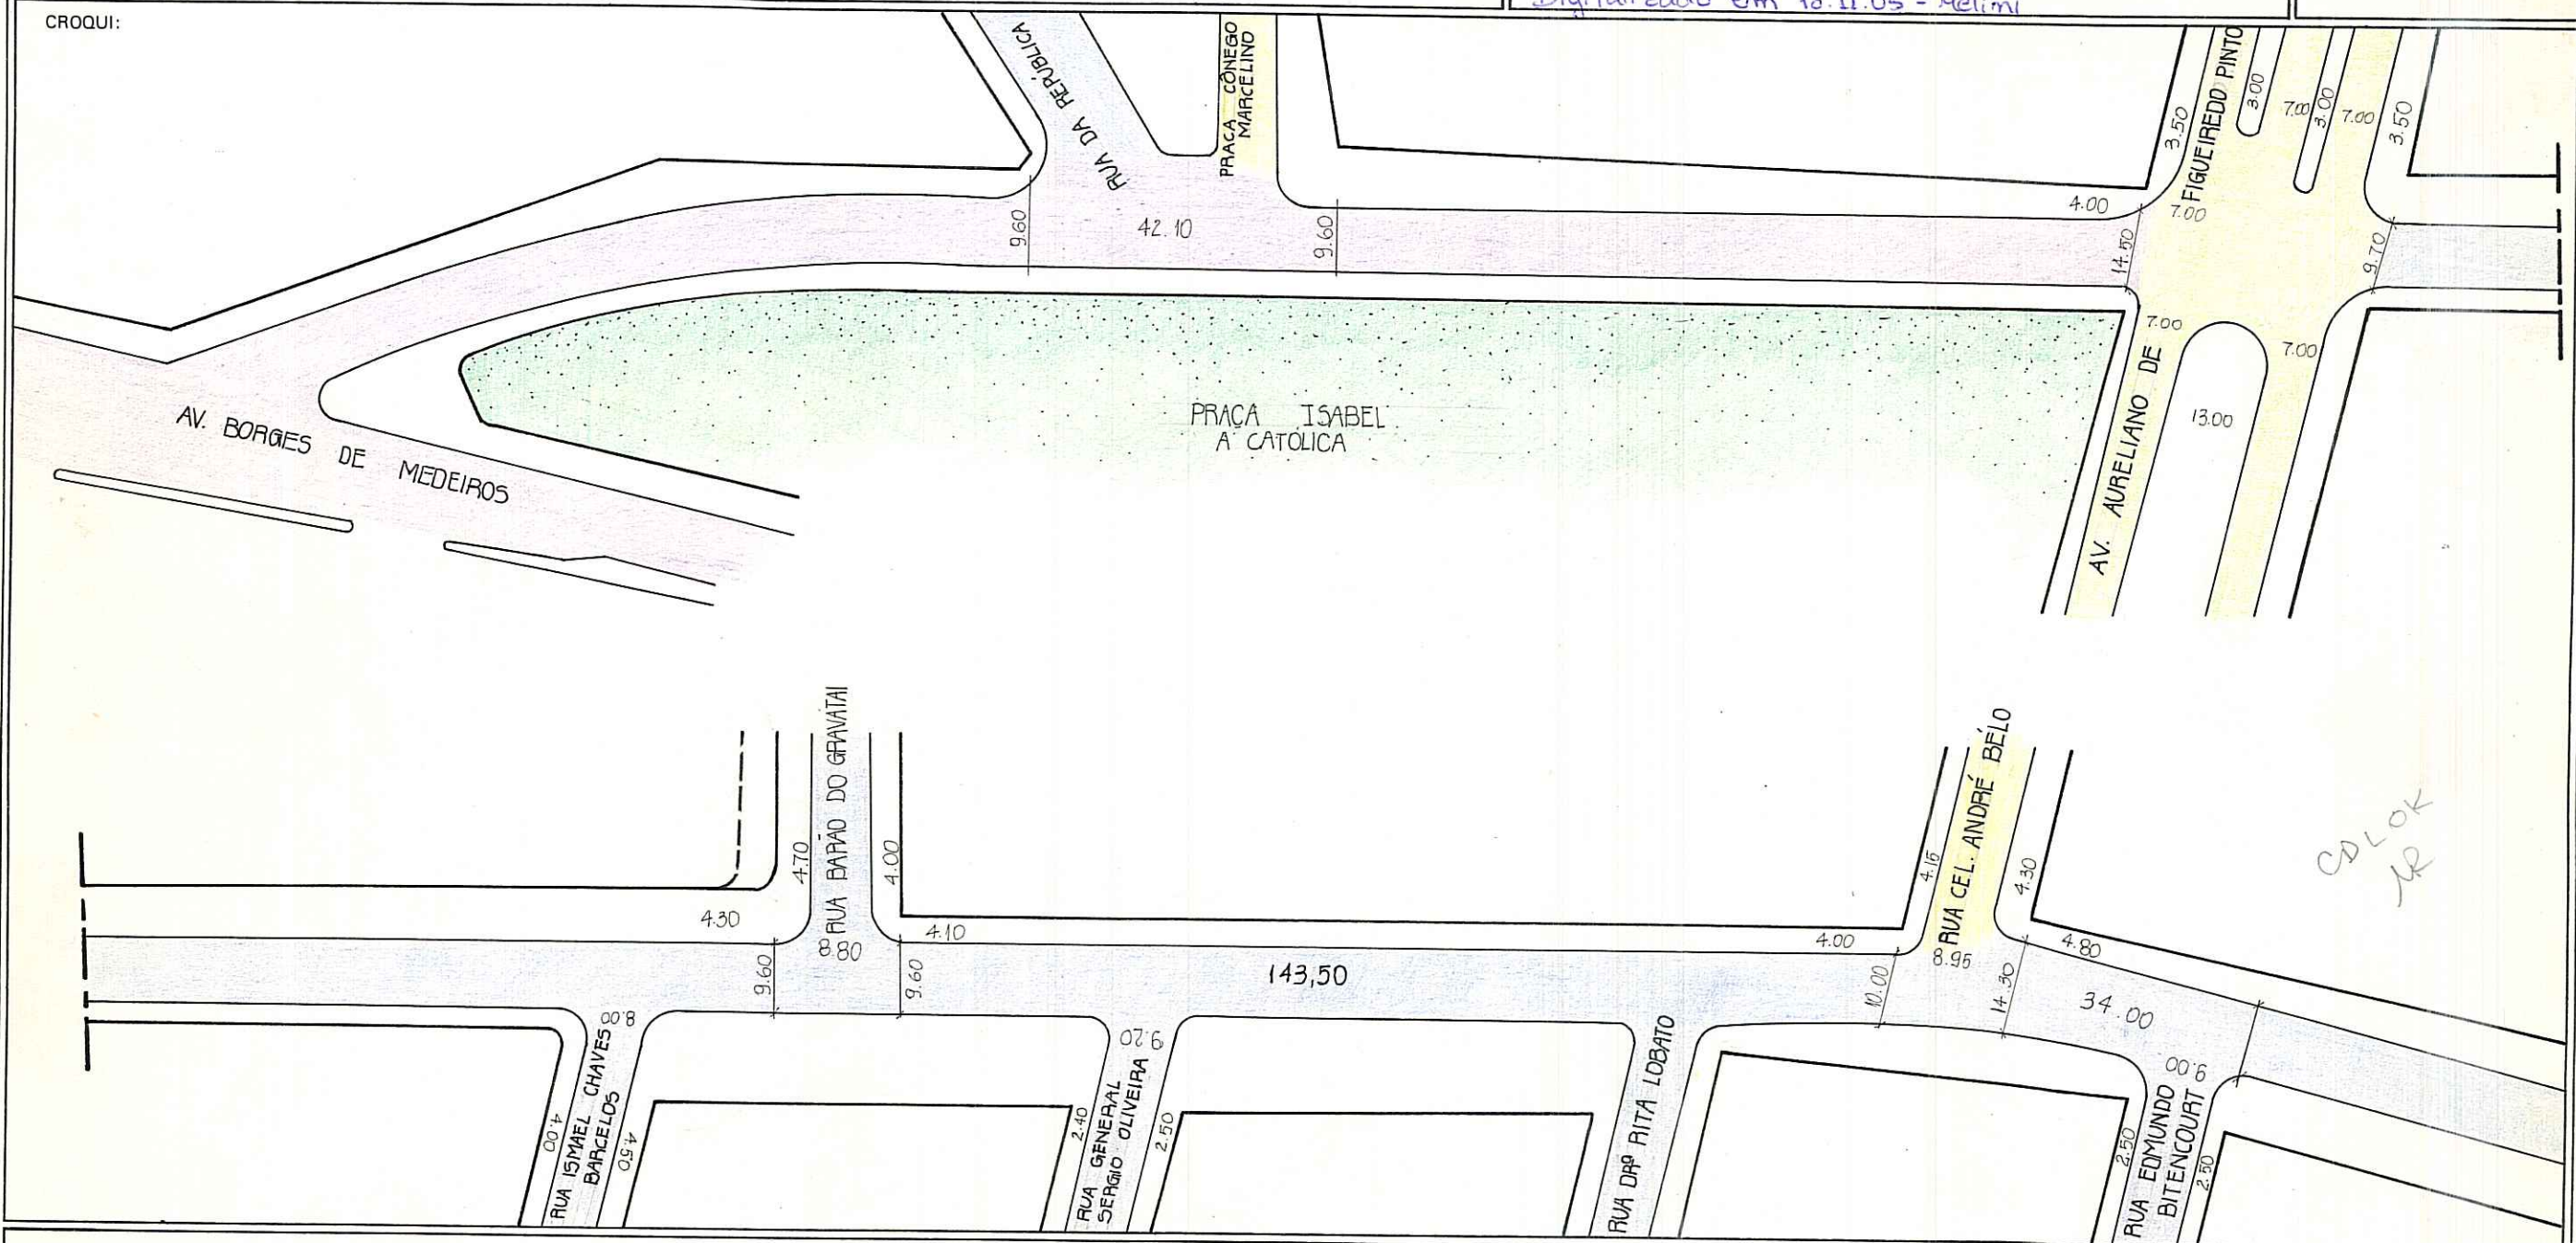

OBS: PODE RECEBER CONSTRUÇÃO EM TODA EXTENSÃO (BORGES DE MEDEIROS E JOSE DE ALENCAR)

CTM: 7776107
MZ: 01
JEU: 028
AGRO: 2387-2 A III
BAIRRO: CIDADE BAIXA
PRAIA DE BELAS
MENINO DEUS

ESCALA APROXIMADA 1:1000

TIPO DE PAVIMENTO

PARALELEPÍPEDO	
PEDRA IRREGULAR	
ASFALTO	
CONCRETO	
ENCASCALHADO	
TERRENO NATURAL	

DESENHO: Cristiane Aveiro Totti CHEFE DO SETOR: _____ DATA 21 / 12 / 92

PREFEITURA MUNICIPAL DE PORTO ALEGRE


S. M. O. V. — S. U. P. M.
DIVISÃO DE URBANIZAÇÃO

LOGRADOURO: PRAIA DE BELAS - AV.

LETRA _____

FICHA Nº 2

CROQUI:

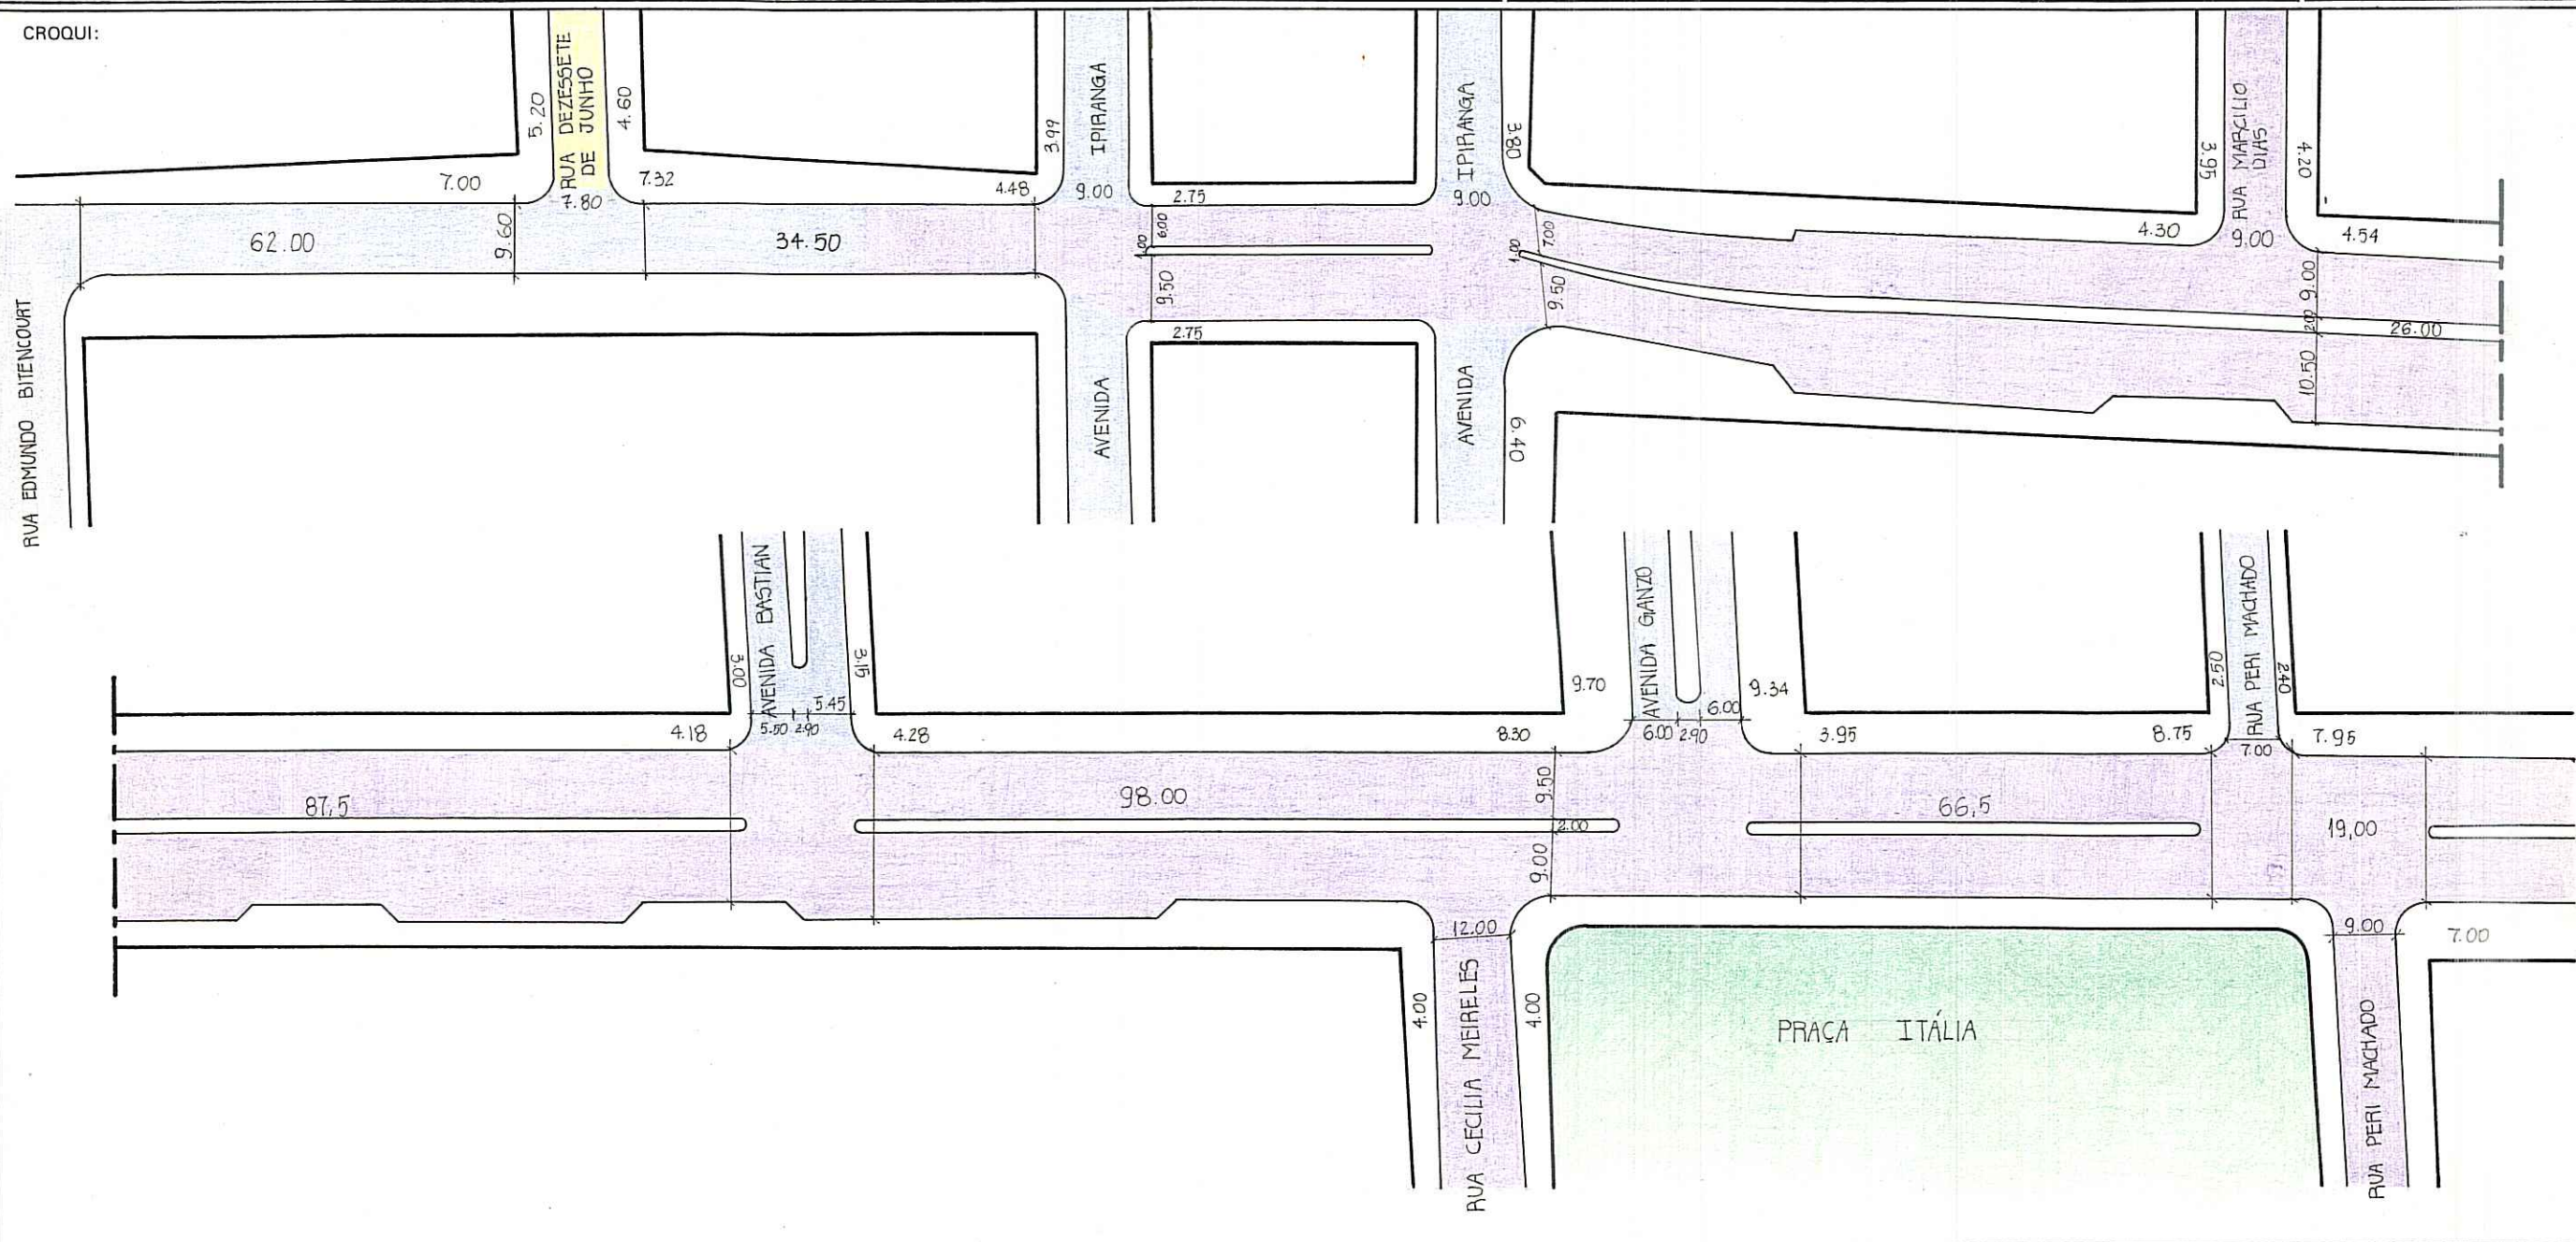

OBS: PODE RECEBER CONSTRUÇÃO EM TODA EXTENSÃO (BORGES DE MEDEIROS E JOSÉ DE ALENCAR)

ESCALA APROXIMADA 1:1000

TIPO DE PAVIMENTO

PARALELEPÍPEDO	[Color swatch]
PEDRA IRREGULAR	[Color swatch]
ASFALTO	[Color swatch]
CONCRETO	[Color swatch]
ENCASCALHADO	[Color swatch]
TERRENO NATURAL	[Color swatch]

DESENHO: Cristiane Aveiro Totti

CHEFE DO SETOR: _____

DATA 21 / 12 / 92

PREFEITURA MUNICIPAL DE PORTO ALEGRE


S. M. O. V. - S. U. P. M.
DIVISÃO DE URBANIZAÇÃO

LOGRADOURO: PRAIA DE BELAS - AV.

LETRA _____

FICHA Nº 3


CROQUI:

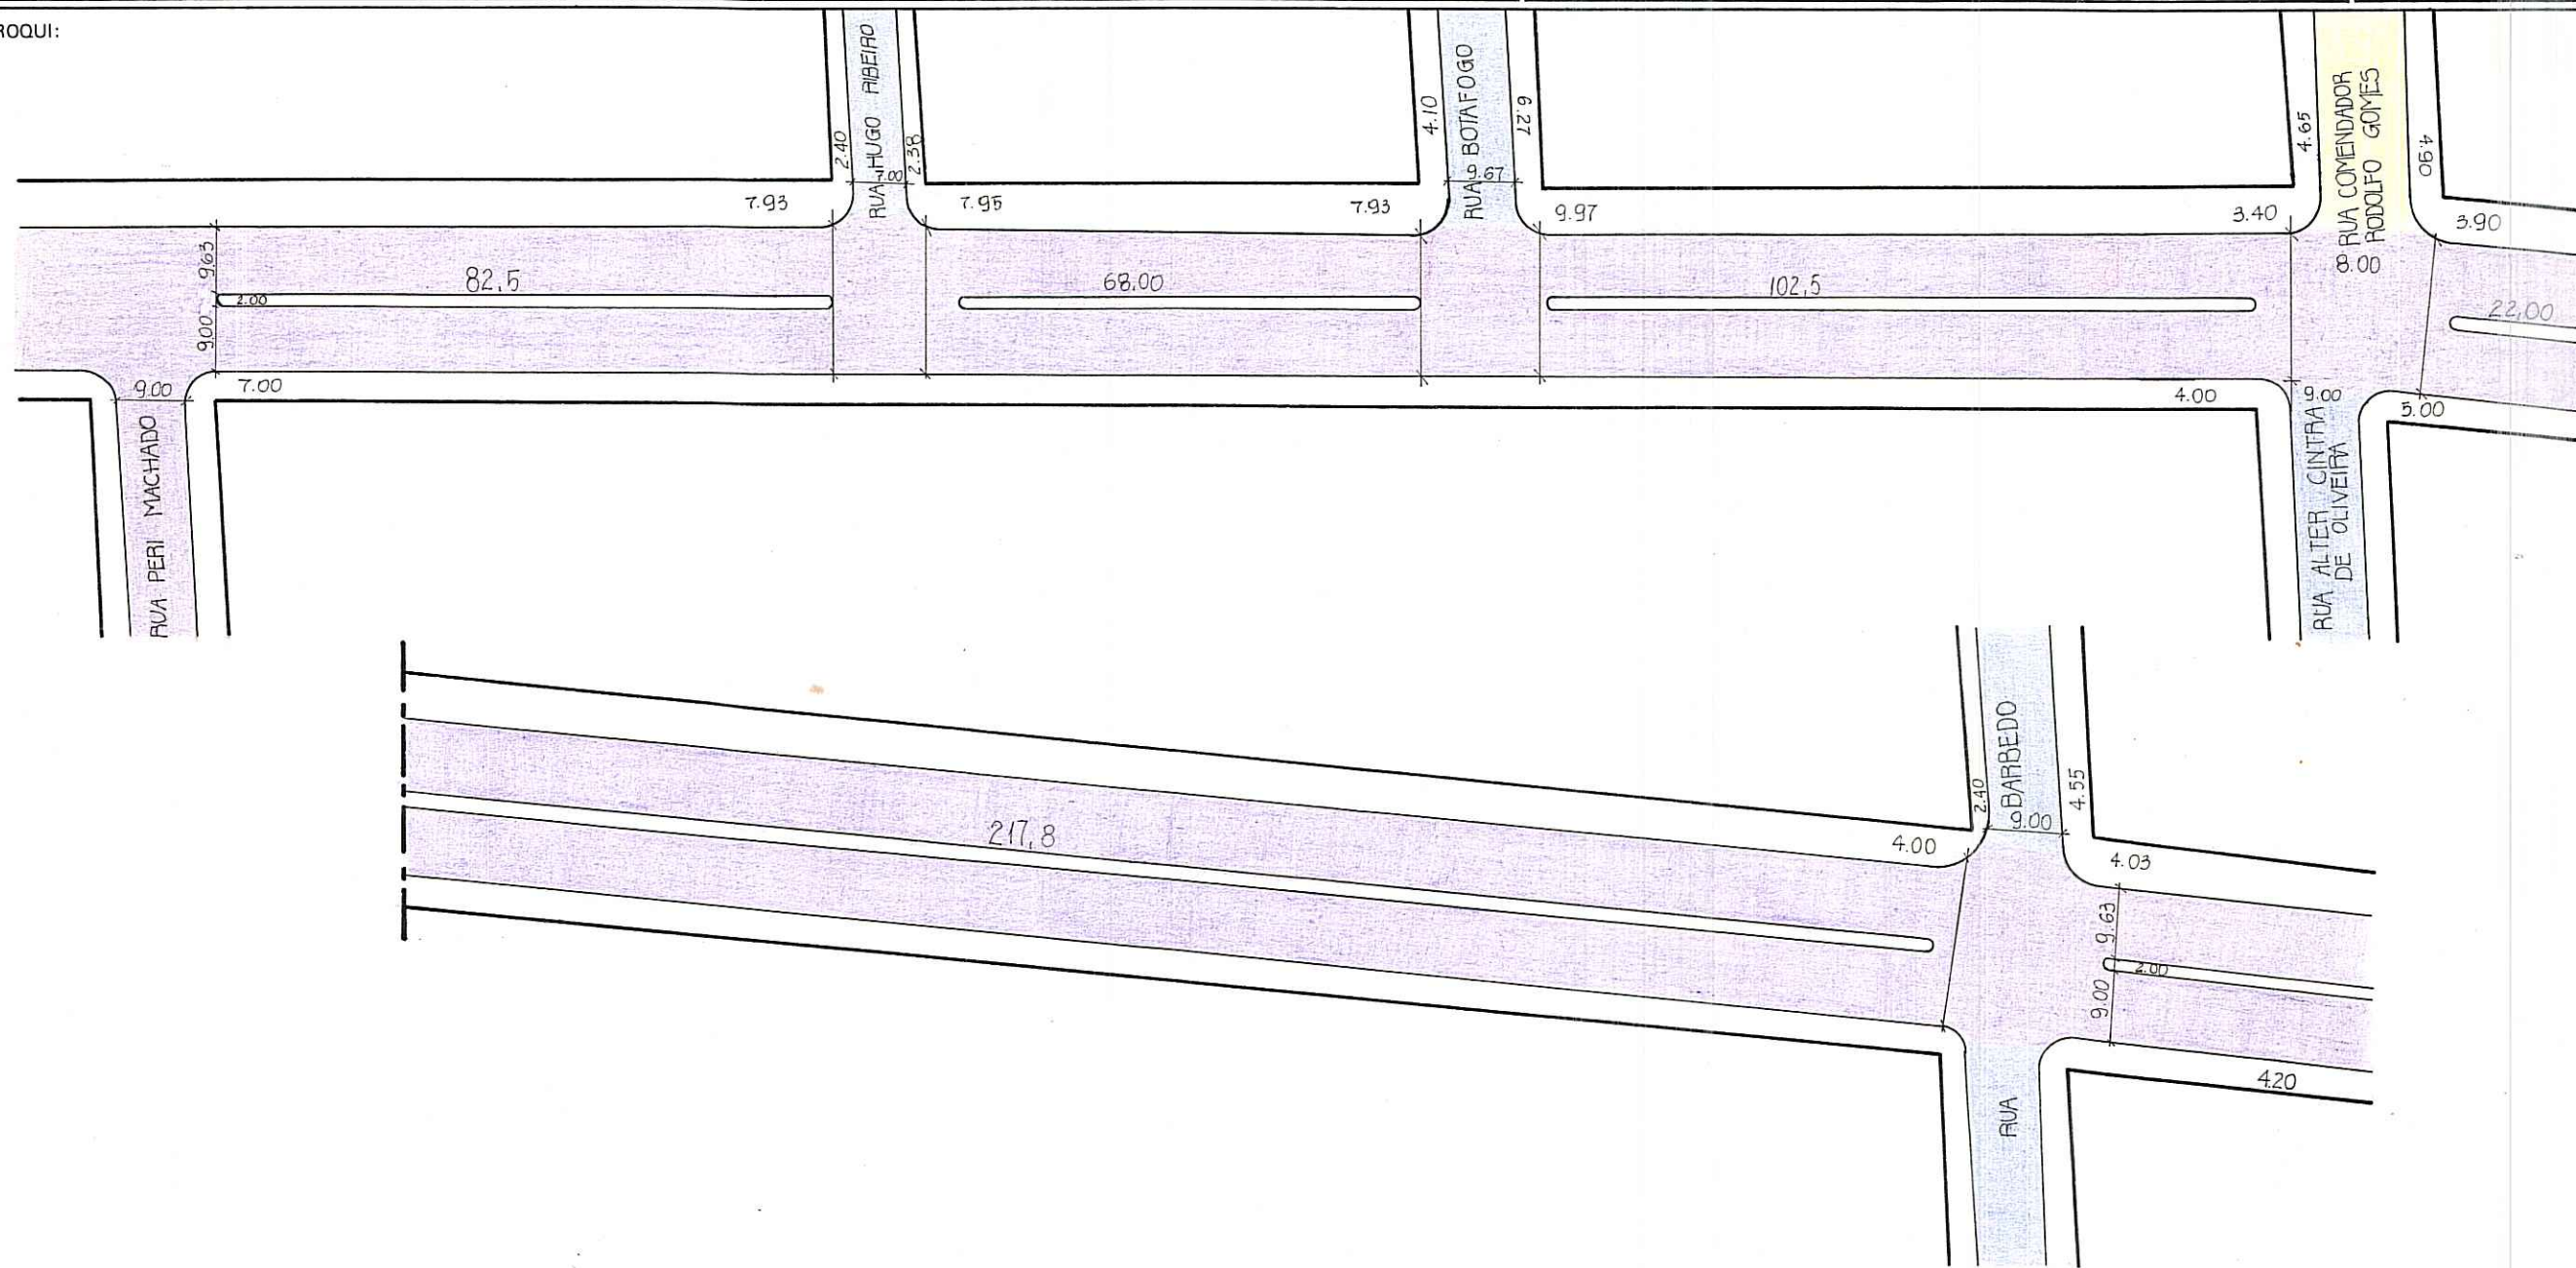

OBS: PODE RECEBER CONSTRUÇÃO EM TODA EXTENSÃO (BORGES DE MEDEIROS E JOSÉ DE ALENCAR)

ESCALA APROXIMADA 1:1000
TIPO DE PAVIMENTO

- PARALELEPÍEDO
- PEDRA IRREGULAR
- ASFALTO
- CONCRETO
- ENCASCALHADO
- TERRENO NATURAL

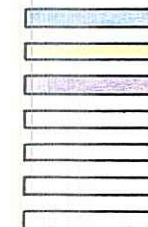

DESENHO: Cristiane Aveiro Totti

CHEFE DO SETOR: _____

DATA 21 / 12 / 92

PREFEITURA MUNICIPAL DE PORTO ALEGRE


S. M. O. V. — S. U. P. M.
DIVISÃO DE URBANIZAÇÃO

LOGRADOURO: PRAIA DE BELAS - AV.

LETRA _____

FICHA N° 4

CROQUI:

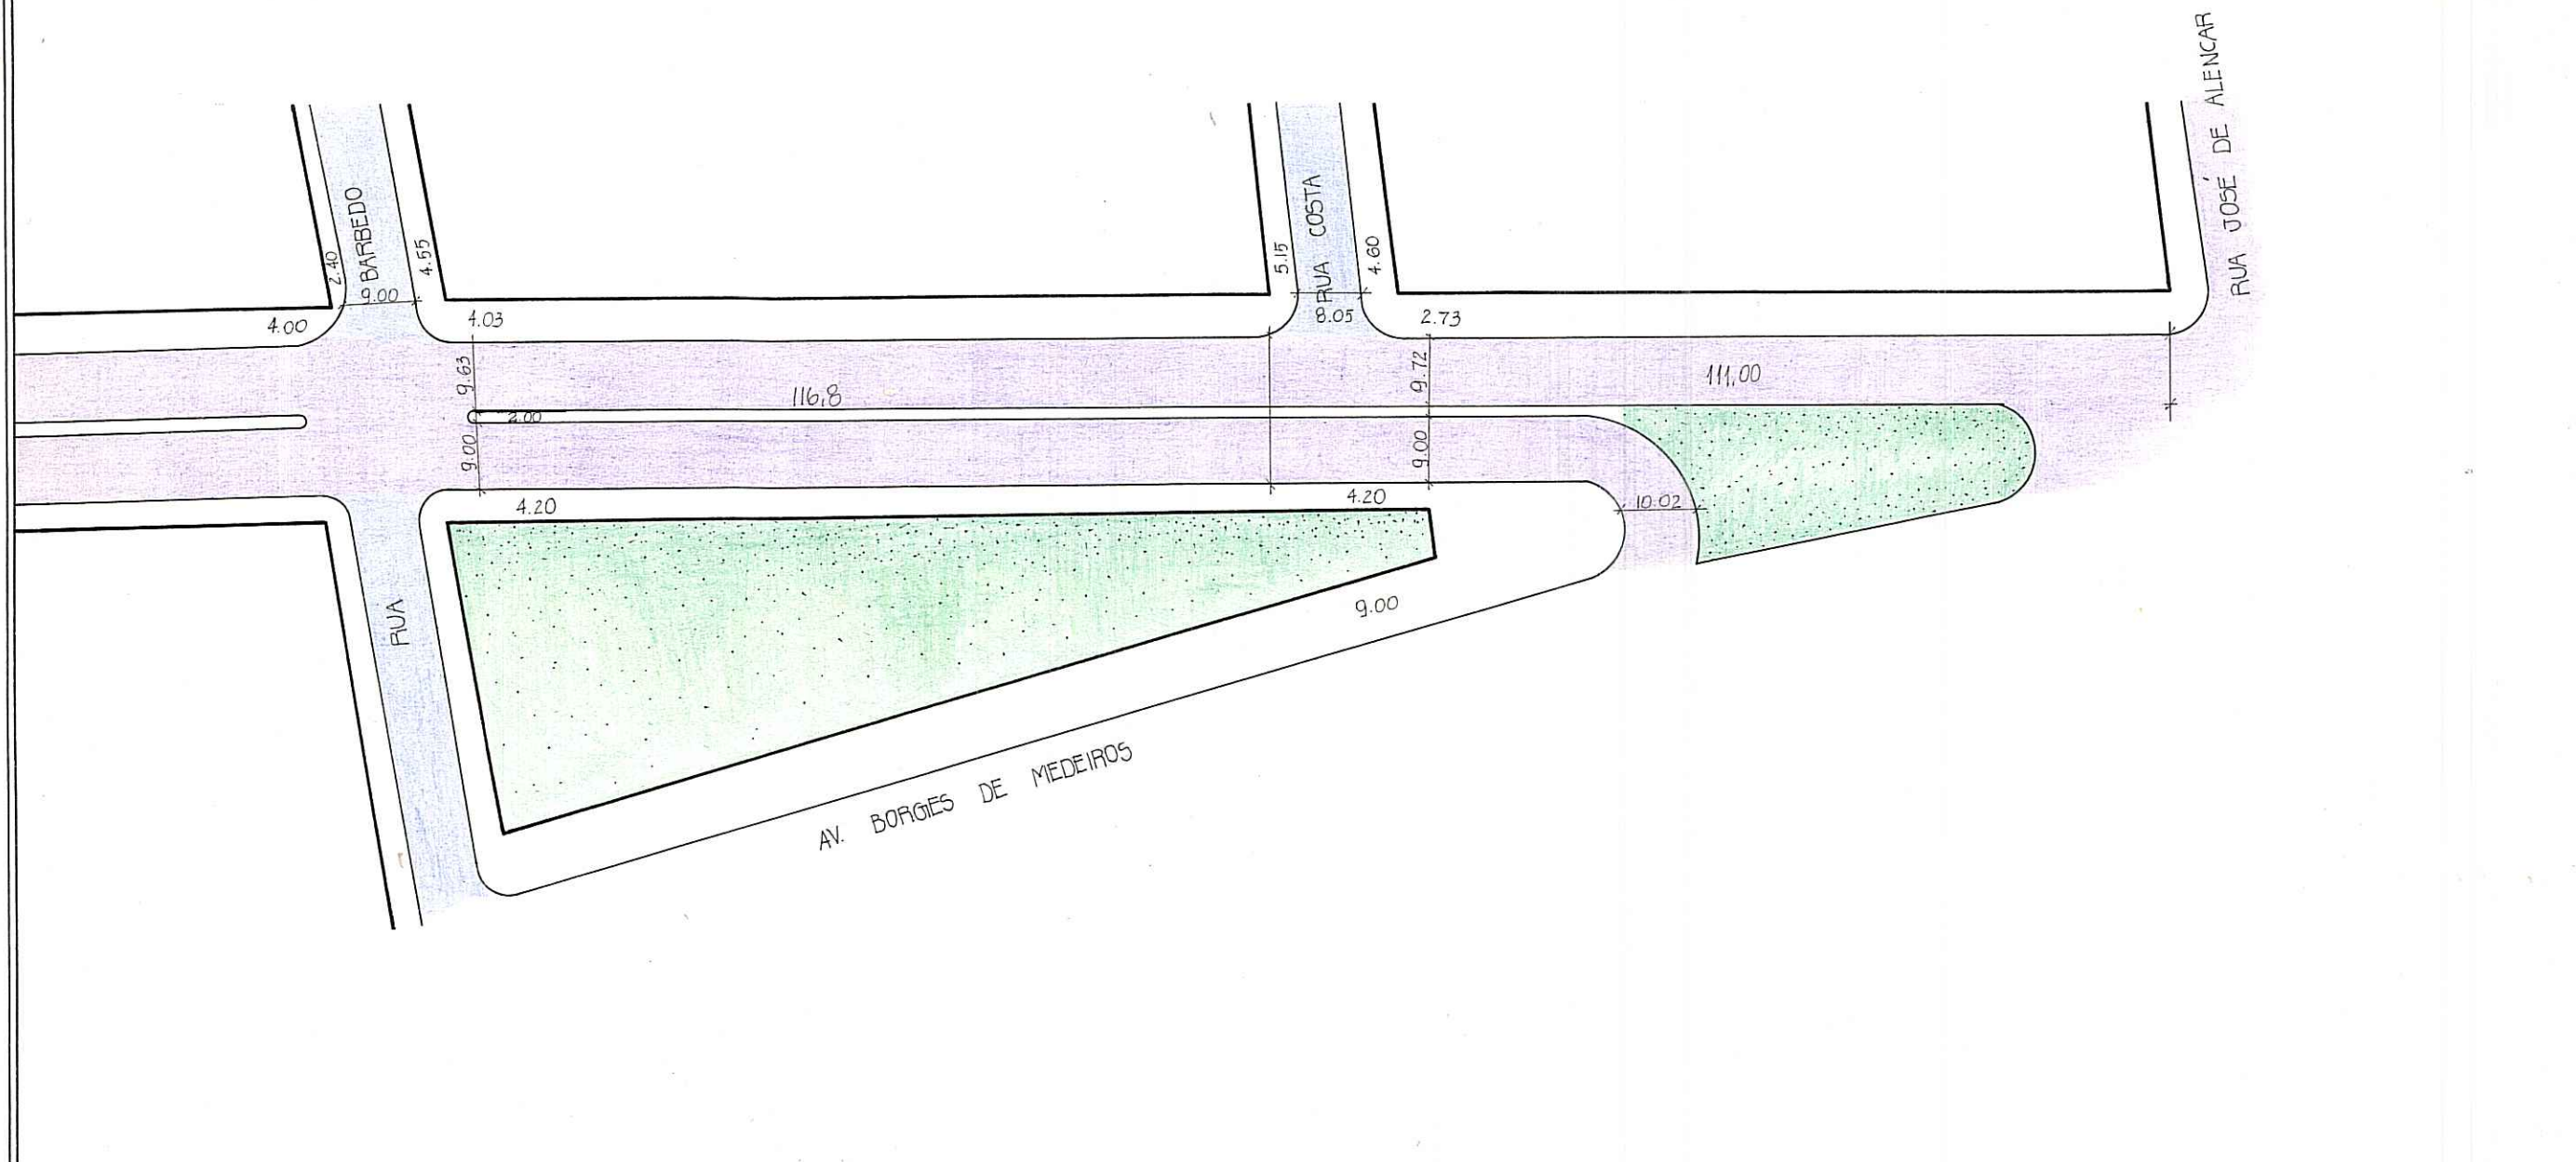

OBS: PODE RECEBER CONSTRUÇÃO EM TODA EXTENSÃO (BORGES DE MEDEIROS E JOSE DE ALENCAR)

ESCALA APROXIMADA 1:1000	
TIPO DE PAVIMENTO	
PARALELEPÍPEDO	
PEDRA IRREGULAR	
ASFALTO	
CONCRETO	
ENCASCALHADO	
TERRENO NATURAL	

DESENHO: Cristiane Aveiro Totti

CHEFE DO SETOR: _____

DATA 21 / 12 / 92