



PREFEITURA MUNICIPAL DE PORTO ALEGRE

S. M. O. V. — S. U. P. M.
DIVISÃO DE URBANIZAÇÃO

LOGRADOURO: **MÁRCIO L. VERAS**
VIDOR, RUA - LEI 8516/2000
ANTIGA RUA 3303

LETRA _____
FICHA Nº _____

CROQUI:

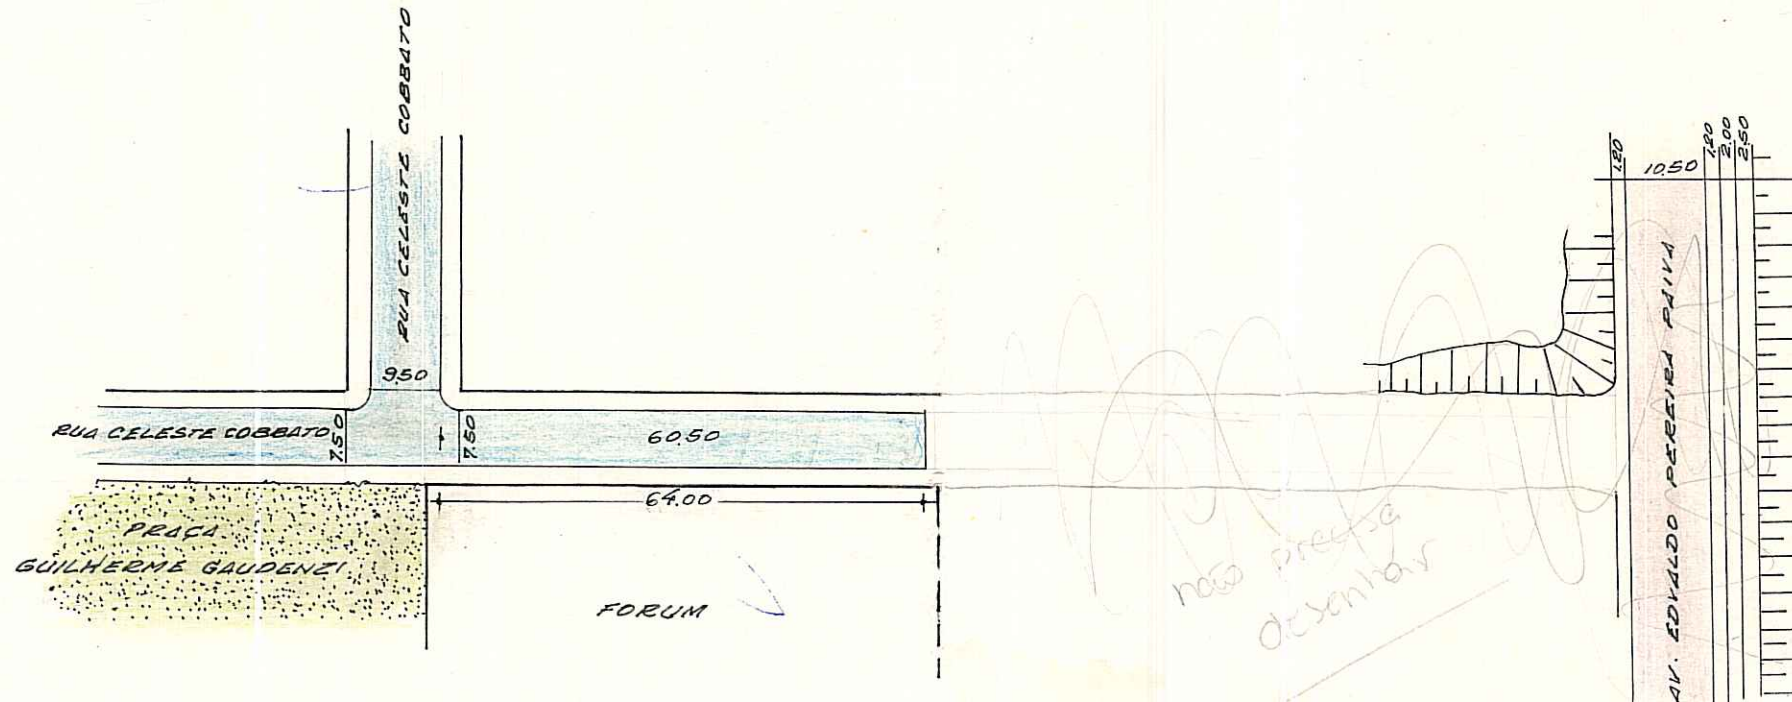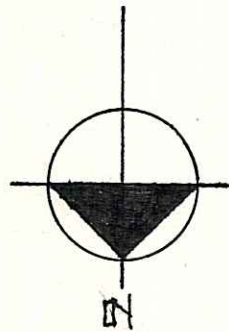

ALTO 2987-2 ATII

OBS: LOGRADOURO REGISTRADO E CADASTRADO. (ENTRE O MEIO FIO DA RUA CELESTE COBBATO E 64.00M ALEM DA MESMA.)

PROC. INT. Nº 39 EM 05-12-88.

CTM: 7776164
MZ: 01
VEU: 048

LOT. PRAIA DE BELAS
BAIRRO PRAIA DE BELAS
PASTA 257

ESCALA APROXIMADA 1:1000

TIPO DE PAVIMENTO

PARALELEPÍEDO	
PEDRA IRREGULAR	
ASFALTO	
CONCRETO	
ENCASCALHADO	
TERRENO NATURAL	

DESENHO: Willy Paulo Machado
Desenhista - Matr. 8042.4 *WPM*
SAC - DU - SMOV

CHEFE DO SETOR: _____

DATA 02 / 12 / 88