


PREFEITURA MUNICIPAL DE PORTO ALEGRE  
SPM - SPU - COORDENAÇÃO DE INFORMAÇÕES E PROCESSAMENTO  
UNIDADE DE REGISTRO E PROCESSAMENTO II

FICHA Nº  
PASTA Nº

### CONTROLE DE LOGRADOUROS

LOGRADOURO	LEI DE DENOMINAÇÃO
HELY LOPES MEIRELLES, ESPLANADA	Nº 7044/92 <i>C</i>

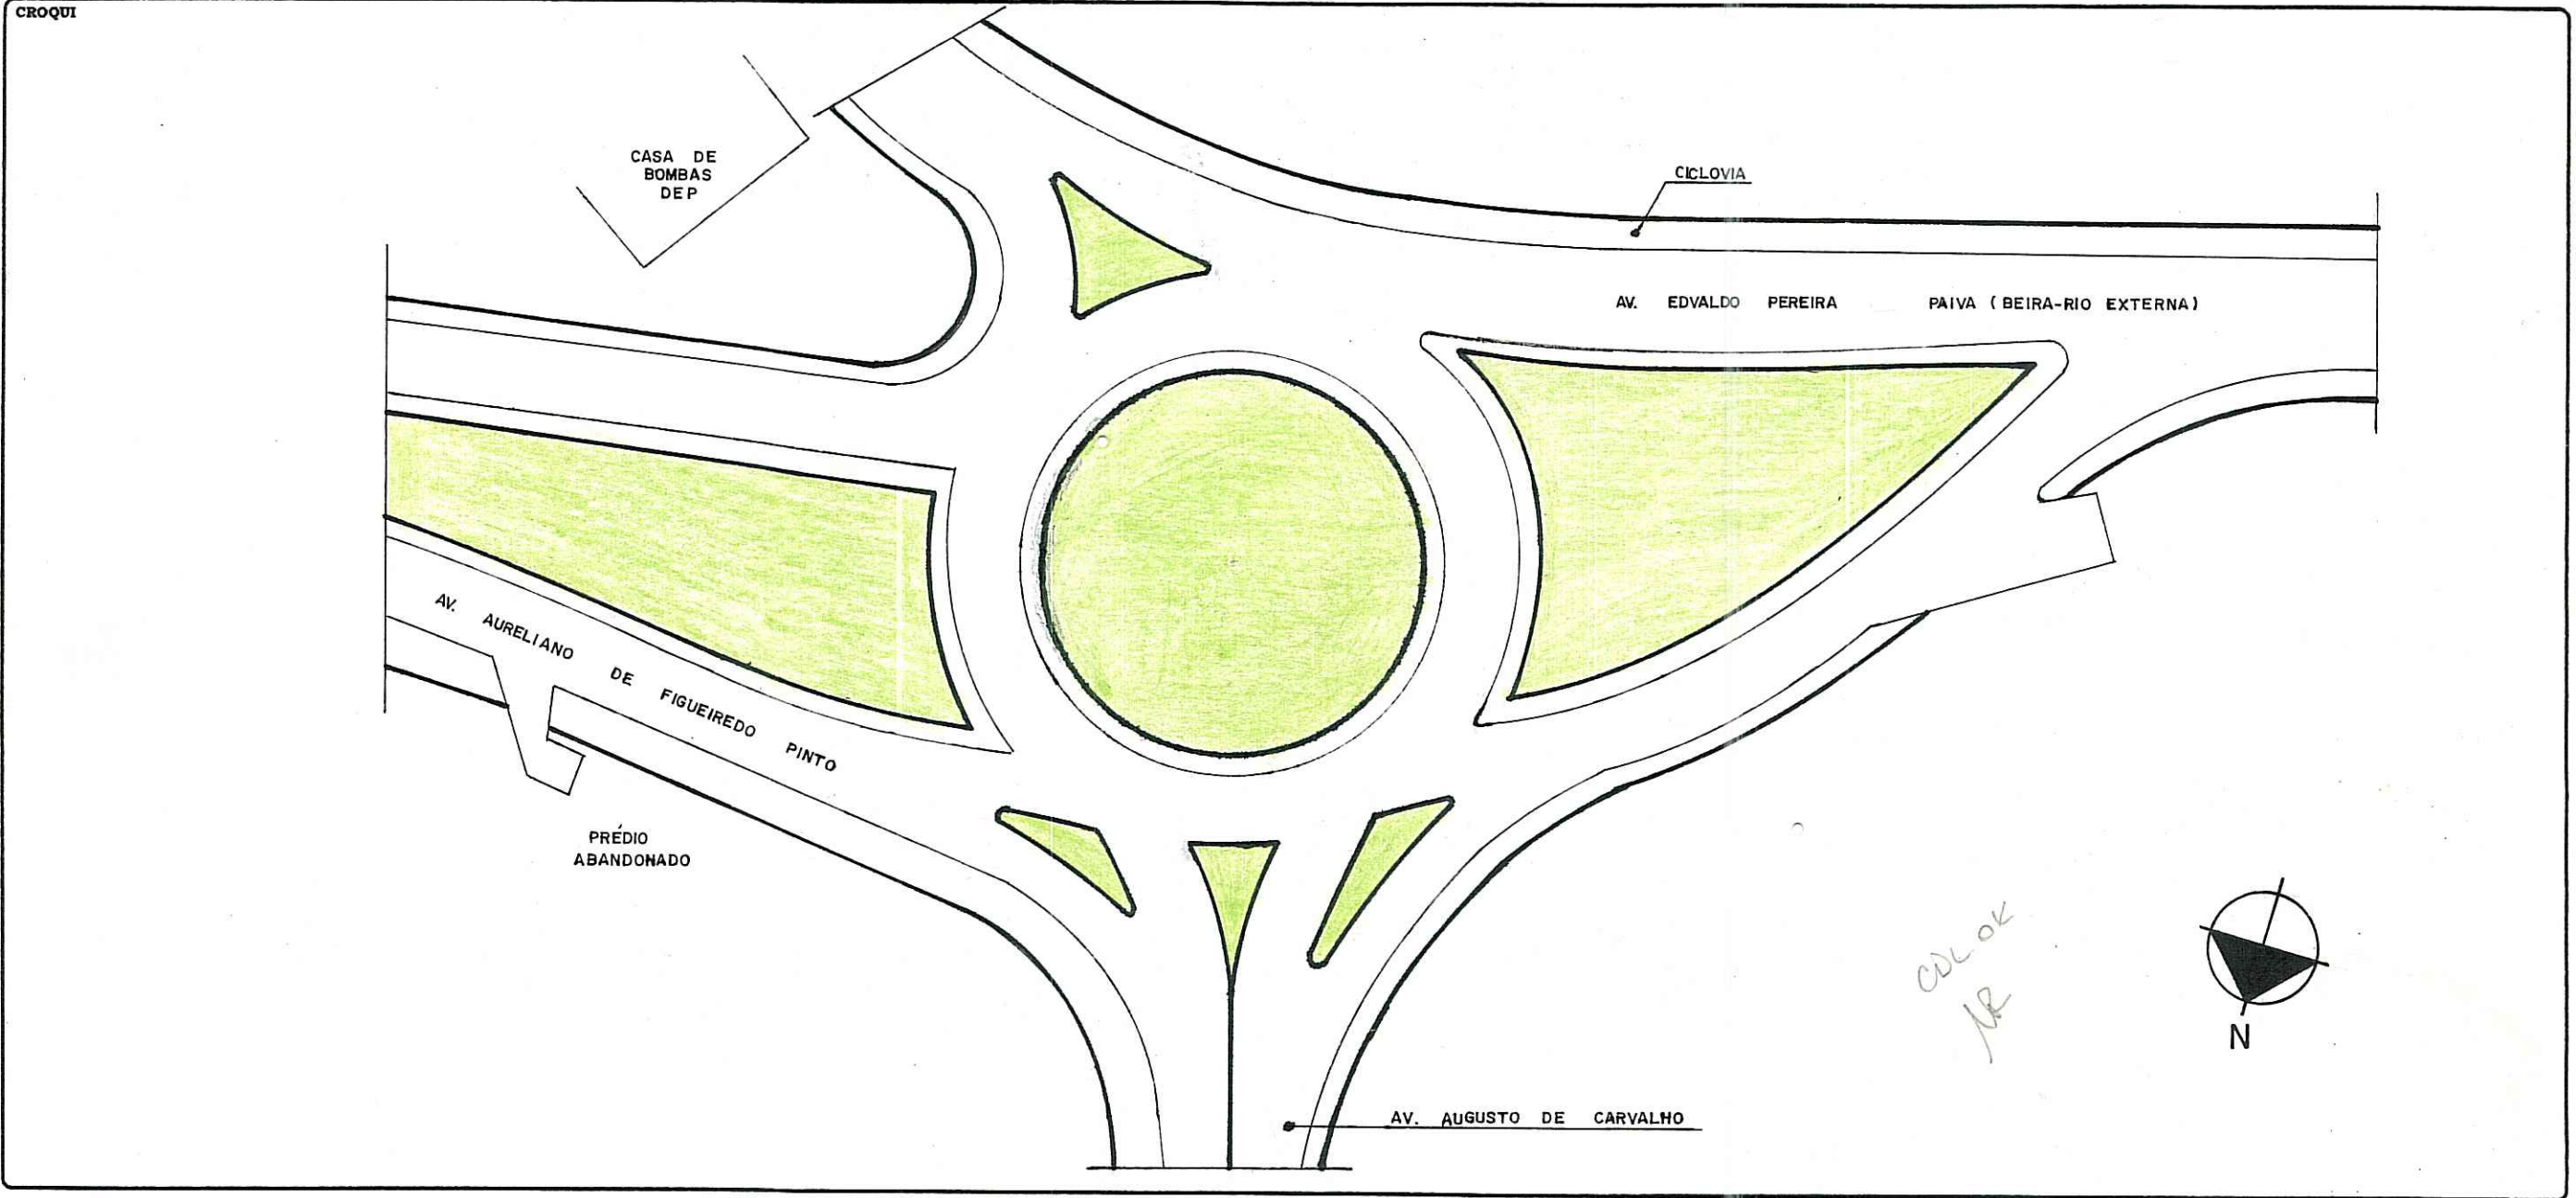

OBSERVAÇÕES

**LOGRADOURO PÚBLICO CADASTRADO** *C*

(FICHA ANTIGA ENCONTRA-SE NO ARQUIVO MORTO)

CTM	7776180	MAPA CADASTRAL	2987-2 AIII
DIVISÃO TERRITORIAL	MZ : 01	UEU : 046	
ESCALA	1:1000	BAIRRO	PRAIA DE BELAS

DATA	DESENHO	CHEFE DO SETOR
21 / 02 / 01	<i>Anderson Campos</i>	

# PREFEITURA MUNICIPAL DE PORTO ALEGRE

S. M. O. V. — S. U. P. M.  
DIVISÃO DE URBANIZAÇÃO

LOGRADOURO: HELLY LOPES


MEIRELLES, ESPLANADA

ANTIGA ESPLANADA S/NOME LEI Nº 7044 / 1992

LETRA \_\_\_\_\_

FICHA Nº 61

CROQUI:

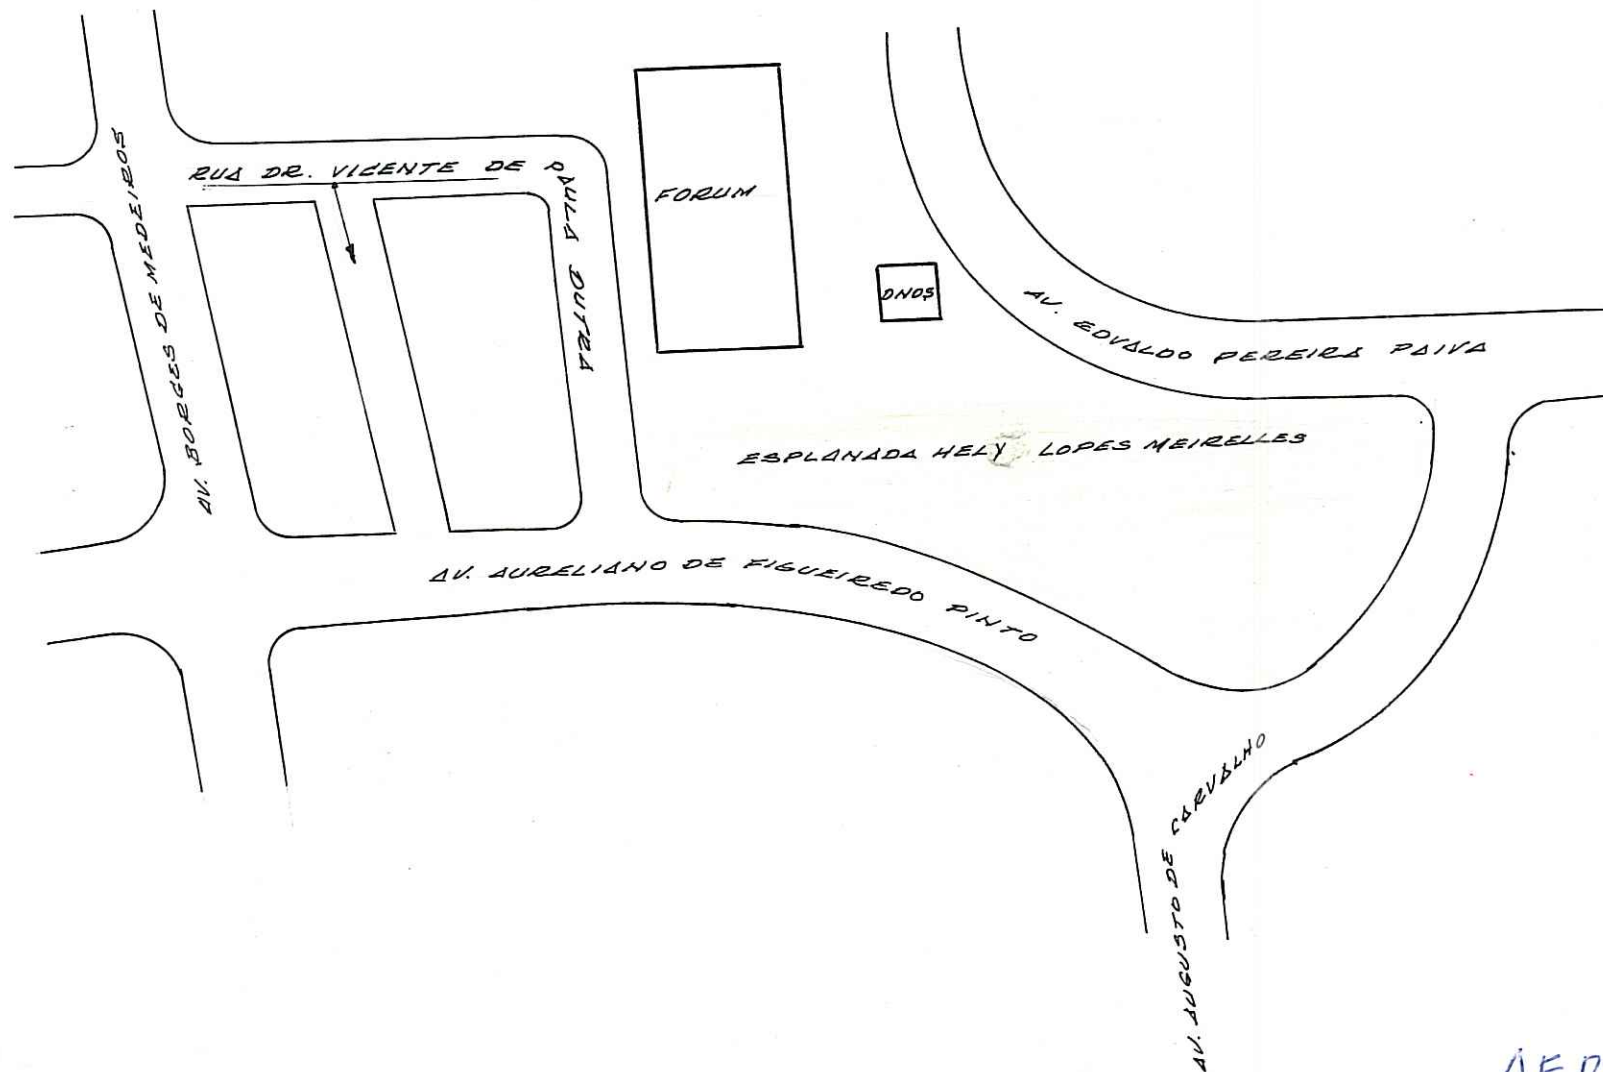

CTM 7776180

AERO-2-A<sub>III</sub>

OBS: Logradouro cadastrado.

LOT. PRAIA DE BELAS  
BAIRRO PRAIA DE BELAS  
FASTA 257

ESCALA APROXIMADA 1:1000  
TIPO DE PAVIMENTO

PARALELÍPEDO	<input type="checkbox"/>
PEDRA IRREGULAR	<input type="checkbox"/>
ASFALTO	<input type="checkbox"/>
CONCRETO	<input type="checkbox"/>
ENCASCALHADO	<input type="checkbox"/>
TERRENO NATURAL	<input type="checkbox"/>

DESENHO: \_\_\_\_\_

Willy Paulo Machado  
Desenhista - Matr. 8042.4  
SAC - DU - SMOV

CHEFE DO SETOR: \_\_\_\_\_

DATA

04 / 11 / 91