


*Revisto nº 2*

FICHA Nº **1298**  
 PASTA Nº

**CONTROLE DE LOGRADOUROS**

*Digitalizado em 30/08/06 - Melini*

LOGRADOURO **FAMILIA IMIGRANTE, PRAÇA DA (ANTIGA PRAÇA LOSA)** LEI DE DENOMINAÇÃO **LEI Nº 10 055 DE 22/09/06**

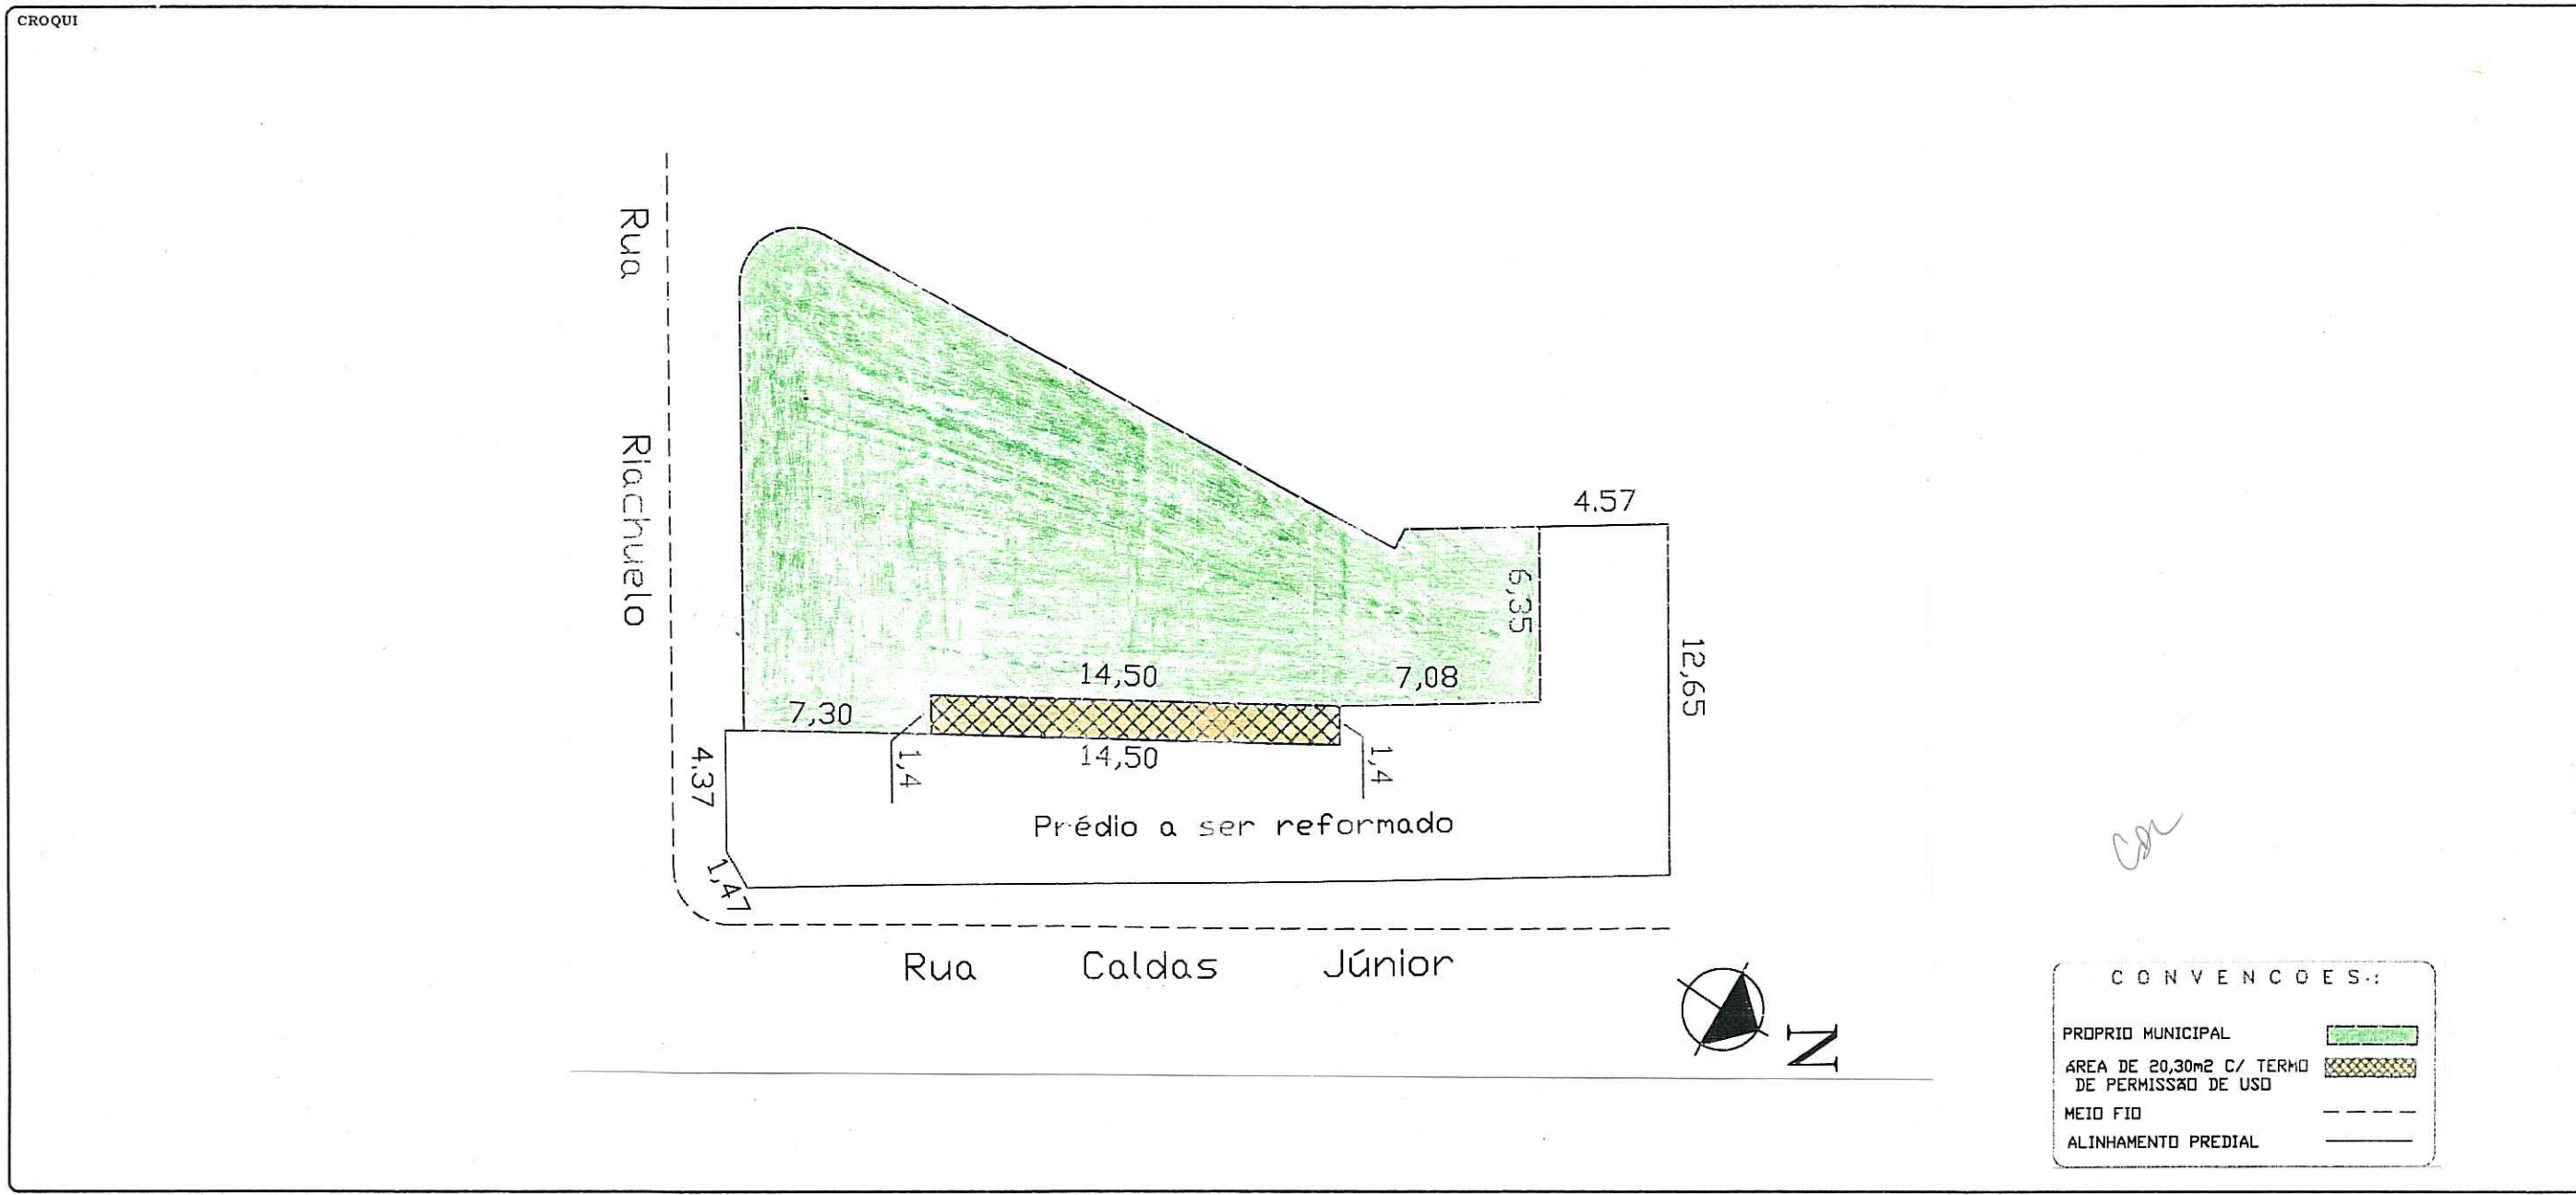

OBSERVAÇÕES **LOGRADOURO PÚBLICO NÃO CADASTRADO** AERO 1:1000 (A 33)  
 PRÓPRIO MUNICIPAL  
 CROQUI FORNECIDO SMF - PROC. QUE SOLICITOU 002.071055.05.3

CTM **777700 2** MAPA CADASTRAL **2087-2 A II**  
 DIVISÃO TERRITORIAL  
**MZ = 01 UEU = 026**  
 ESCALA \_\_\_\_\_ BAIRRO **CENTRO**

DATA **06 / 07 / 05** DESENHO **ANA** CHEFE DO SETOR *[Signature]*

SPM - SPU - COORDENAÇÃO DE INFORMAÇÕES E PROCESSAMENTO  
 UNIDADE DE REGISTRO E PROCESSAMENTO II - NÚCLEO DE CADASTRO