
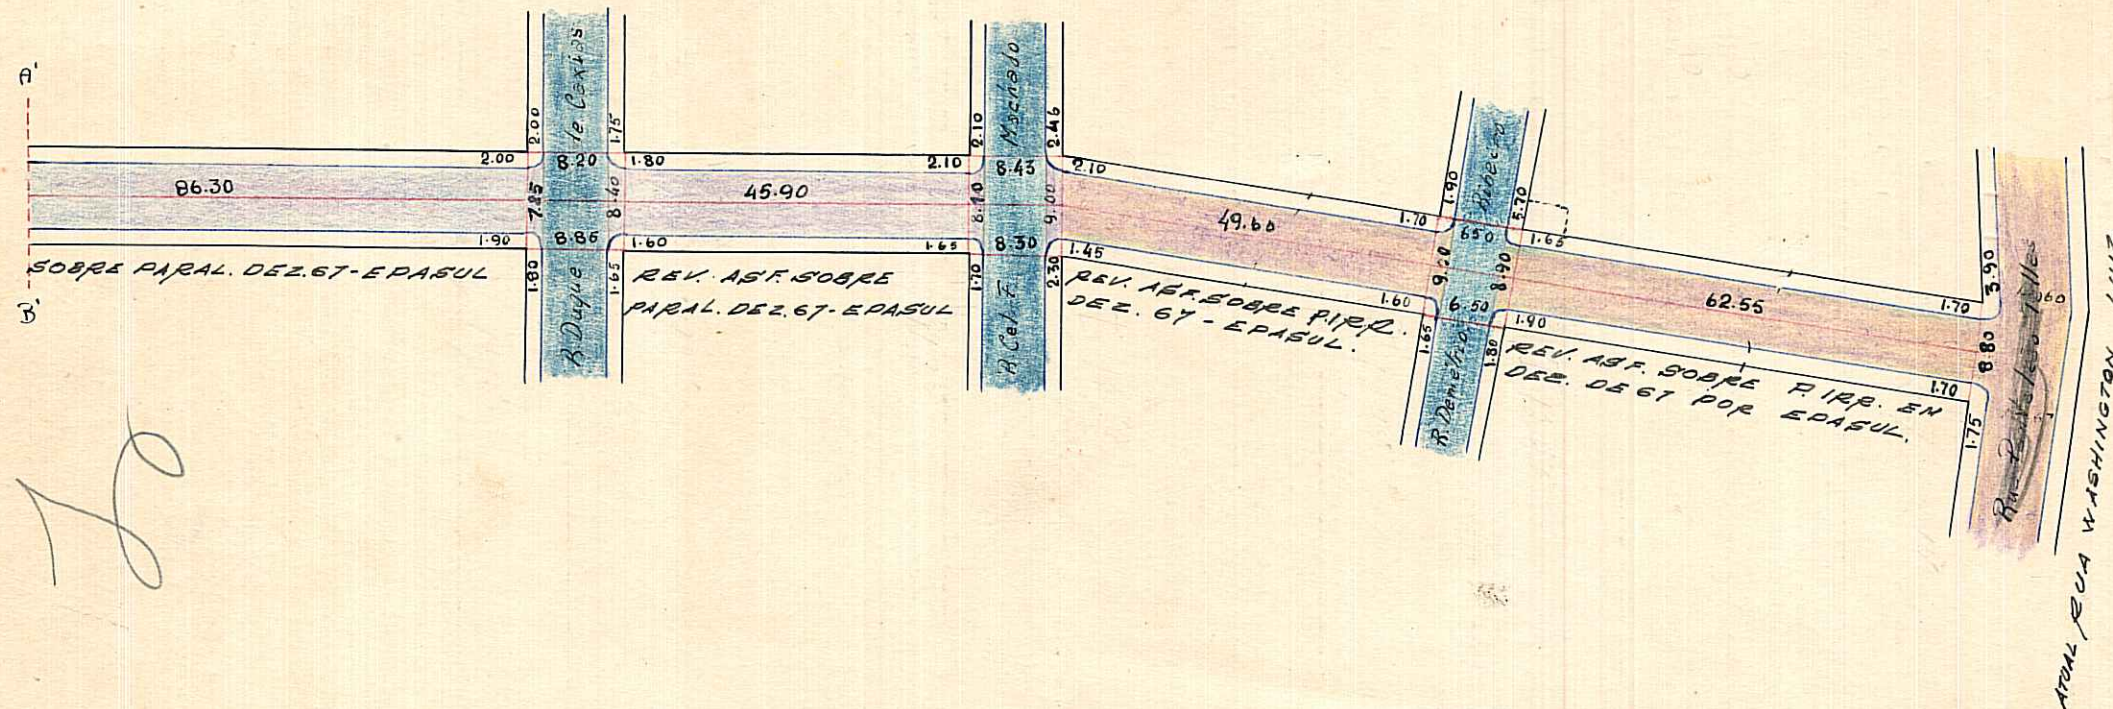


# CROQUIS PORTINHO, - RUA GEN.

REVISADO 21.11.05 *Luoto*  
 - RUA GEN.

Digitalizado em 11/11/05 Biama.

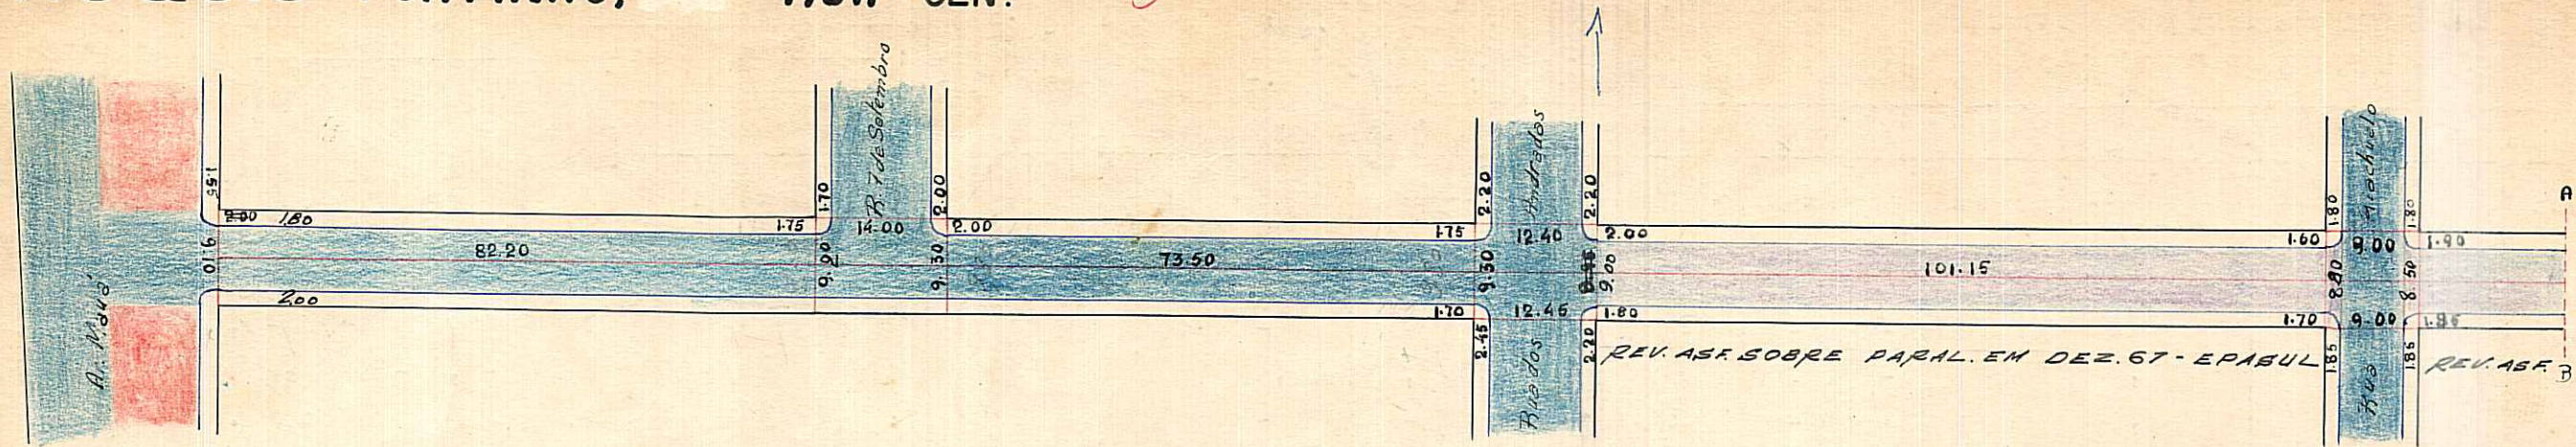

- P. Irregular
- Asfalto
- Paralelepípedo
- Encascalhado
- Est. Natural
- Concreto

Escala 1:1000

CDL:  
 IN: R. SIQUEIRA CAMPOS  
 FIT: R. WASHINGTON LUIZ

D.G.O.V. - A.E. Tibirica'

## OBSERVAÇÕES:

Pode receber construçãoem toda extensãp (Maua e P. Teles) WASHINGTON LUIZ

CTM: 7777014  
 MZ: 01  
 UEN: 026  
 AÉRO: 2987-2 A III  
 BARRIO: CENTRO

QUADRAS					CRUZAMENTOS					EXECUTADO		DATA DE ENTREGA AO TRÂNSITO	OBSERVAÇÕES	
N.ºs	COMPRIM.º	LARGURA	PAVIMENTO		CORDÕES	N.ºs	COMPR.º	LARGURA	PAVIMENTO		DATA DE			EMPREENHEIRO
			ESPÉCIE	ÁREA						ESPÉCIE	ÁREA	INÍCIO	FIM	
1	82,20	9,15	Paralele	752,13	164,40	0-1	-	-	-	-	-			CRUZAMENTOS 0-1, 2-3, 3-4, 4-5, 5-6, 6-7 E 7-0 FIGURAM RESPECTIVAMENTE NAS: AV. MAUÁ, RUAS DOS ANDRADAS, RIACHUELO, DUQUE DE - CAXIAS, CEL, FERNANDO MACHADO, - DEMETRIO RIBEIRO E PANTALEÃO TELES.-  + CALHA DE PARALELEPIPEDO..
2	73,50	9,30	""	683,55	147,00	1-2	17,70	11,12	Paralele	190,54	23,98			
3	101,15	8,82	""	892,14	202,30	2-3	-	-	-	-	-			
4	86,30	8,17	""	705,07	172,60	3-4	-	-	-	-	-			
5	45,90	8,25	""	378,67	91,80	4-5	-	-	-	-	-			
6	49,60	8,40	P.Irreg.	416,64	99,20	5-6	-	-	-	-	-			
7	62,55	8,25	""	516,03	125,10	6-7	-	-	-	-	-			
6 +	-	0,60	Paralel.	29,76	-	7-0	-	-	-	-	-			
7 +	-	0,60	"	37,53	-									

112,15 389,05 501,20 <b>TOTAL</b>	ENCASC.do.... P. IRREG..... 93,26 PARALEL..... 3.478,85 CONCRETO.... ASFALTO.....	1.002,40	17,70 <b>TOTAL</b>	ENCASC.do.... P. IRREG..... PARALEL..... 190,54 CONCRETO.... ASFALTO.....	23,98	<b>OBSERVAÇÕES:</b> ZONA CENTRAL.-
--	---	----------	-----------------------	---	-------	---------------------------------------