


CROQUIS

REVISADO 26.04.06 JR

DIGITALIZADA 25/04/06 PATRICIA


THOMÉ - AVENIDA PADRE

ANTIGA PRAÇA PADRE THOMÉ - DECRETO Nº 235, DE 20/07/31

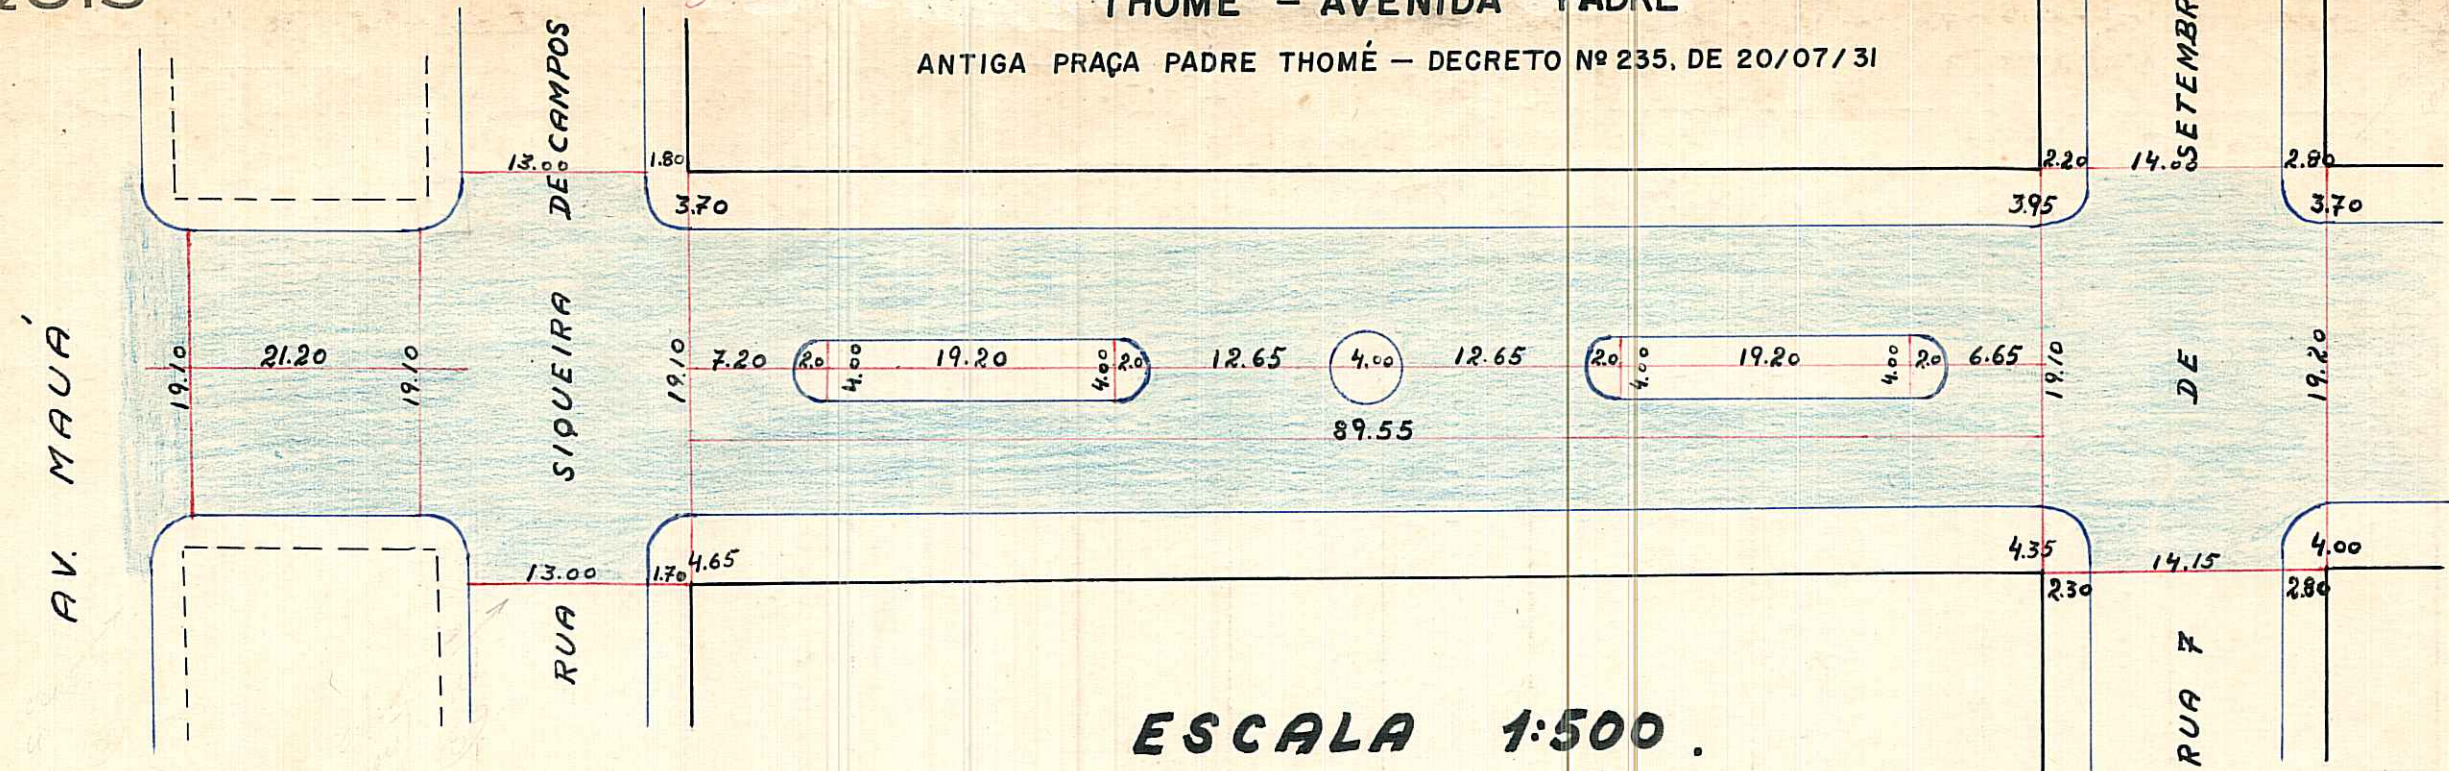

ESCALA 1:500.

- P. IRREG.
- PARAL.
- CONCRETO
- ASFALTO
- ENCASC.ºº
- E. NATURAL

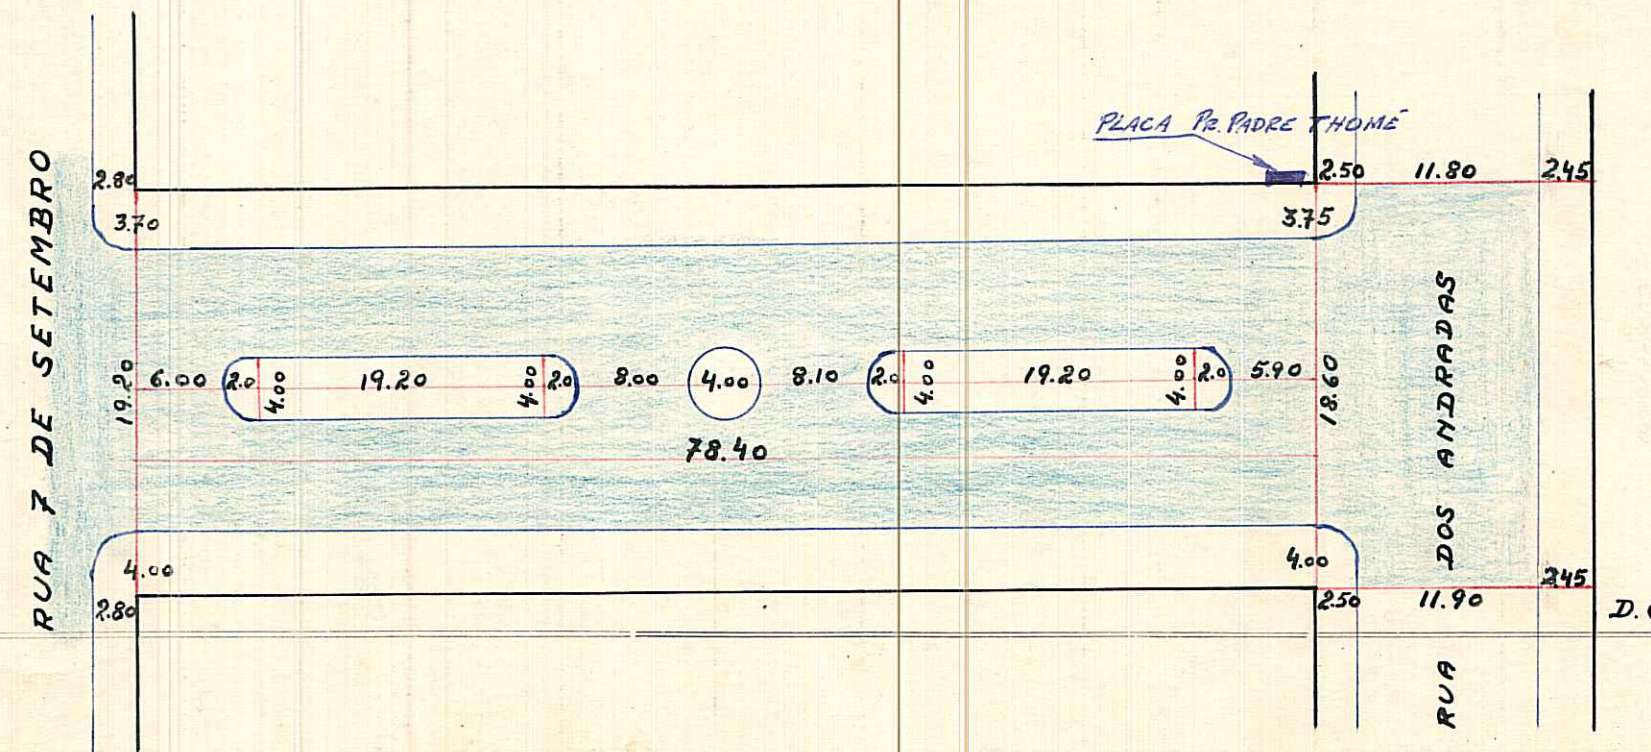

COLOK
M

D.G.O.V. - W. BLASCHKE.

OBSERVAÇÕES:

Pode receber construção em toda extensão (Andra das e Maua)

CTM: 7777055
 MZ: 01
 UCV: 026
 AERO: 2987-2 AIII
 BAIRRO: CENTRO

PREFEITURA MUNICIPAL DE PÔRTO ALEGRE

DIRETORIA GERAL DE OBRAS E VIACÃO

DIRETORIA DE VIACÃO

PAVIMENTAÇÕES

Logradouro: PADRE TOMÉ, PRAÇA.-

Trecho: AVENIDA MAUÁ E RUA DOS ANDRADAS.-

Pavimentado: Total.º SIM.-

N.º de Quadras 3

Parcial.º

Não Pavimentado

LETRA 7

FICHA N.º 6

QUADRAS					CRUZAMENTOS					EXECUTADO		DATA DE ENTREGA AO TRÂNSITO	OBSERVAÇÕES		
N.ºs	COMPRIM.to	LARGURA	PAVIMENTO		CORDÕES	N.ºs	COMPR.to	LARGURA	PAVIMENTO		DATA DE			EMPREITEIRO	
			ESPÉCIE	ÁREA					ESPÉCIE	ÁREA	INÍCIO	FIM			
1	21,20	19,10	Paralele	404,92	42,40	0-1	-	-	-	-	-	-	-	CRUZAMENTOS 0-1, 1-2, 2-3 E 3-0 FIGURAM RESPECTIVAMENTE NAS: AV. MAUÁ, RUAS SIQUEIRA DE CAMPOS, SETE DE SETEMBRO E DOS ANDRADAS.	
2	89,55	19,10	""""	1.519,12	179,10	1-2	-	-	-	-	-	-	-		
2	-	-	Canteiro	191,28	114,48	2-3	-	-	-	-	-	-	-		
3	78,40	18,90	Paralele	1.299,93	156,80	3-0	-	-	-	-	-	-	-		
3	-	-	Canteiro	191,28	114,48										
189,15 TOTAL			ENCASC.do Canteiro P. IRREG..... PARALEL..... CONCRETO..... ASFALTO.....	382,56 3.223,97	607,26	TOTAL			ENCASC.do.... P. IRREG..... PARALEL..... CONCRETO..... ASFALTO.....	OBSERVAÇÕES: ZONA CENTRAL.-					
												Encarregado.....	Data 11 / 6 / 1953	Visto.....	DIRETOR DE VIACÃO