


CROQUIS

BENTO MARTINS, RUA GAL.

REVISADO EM 13.04.04
 (Revista)

Digitizada em 05/09/06 - Raquel

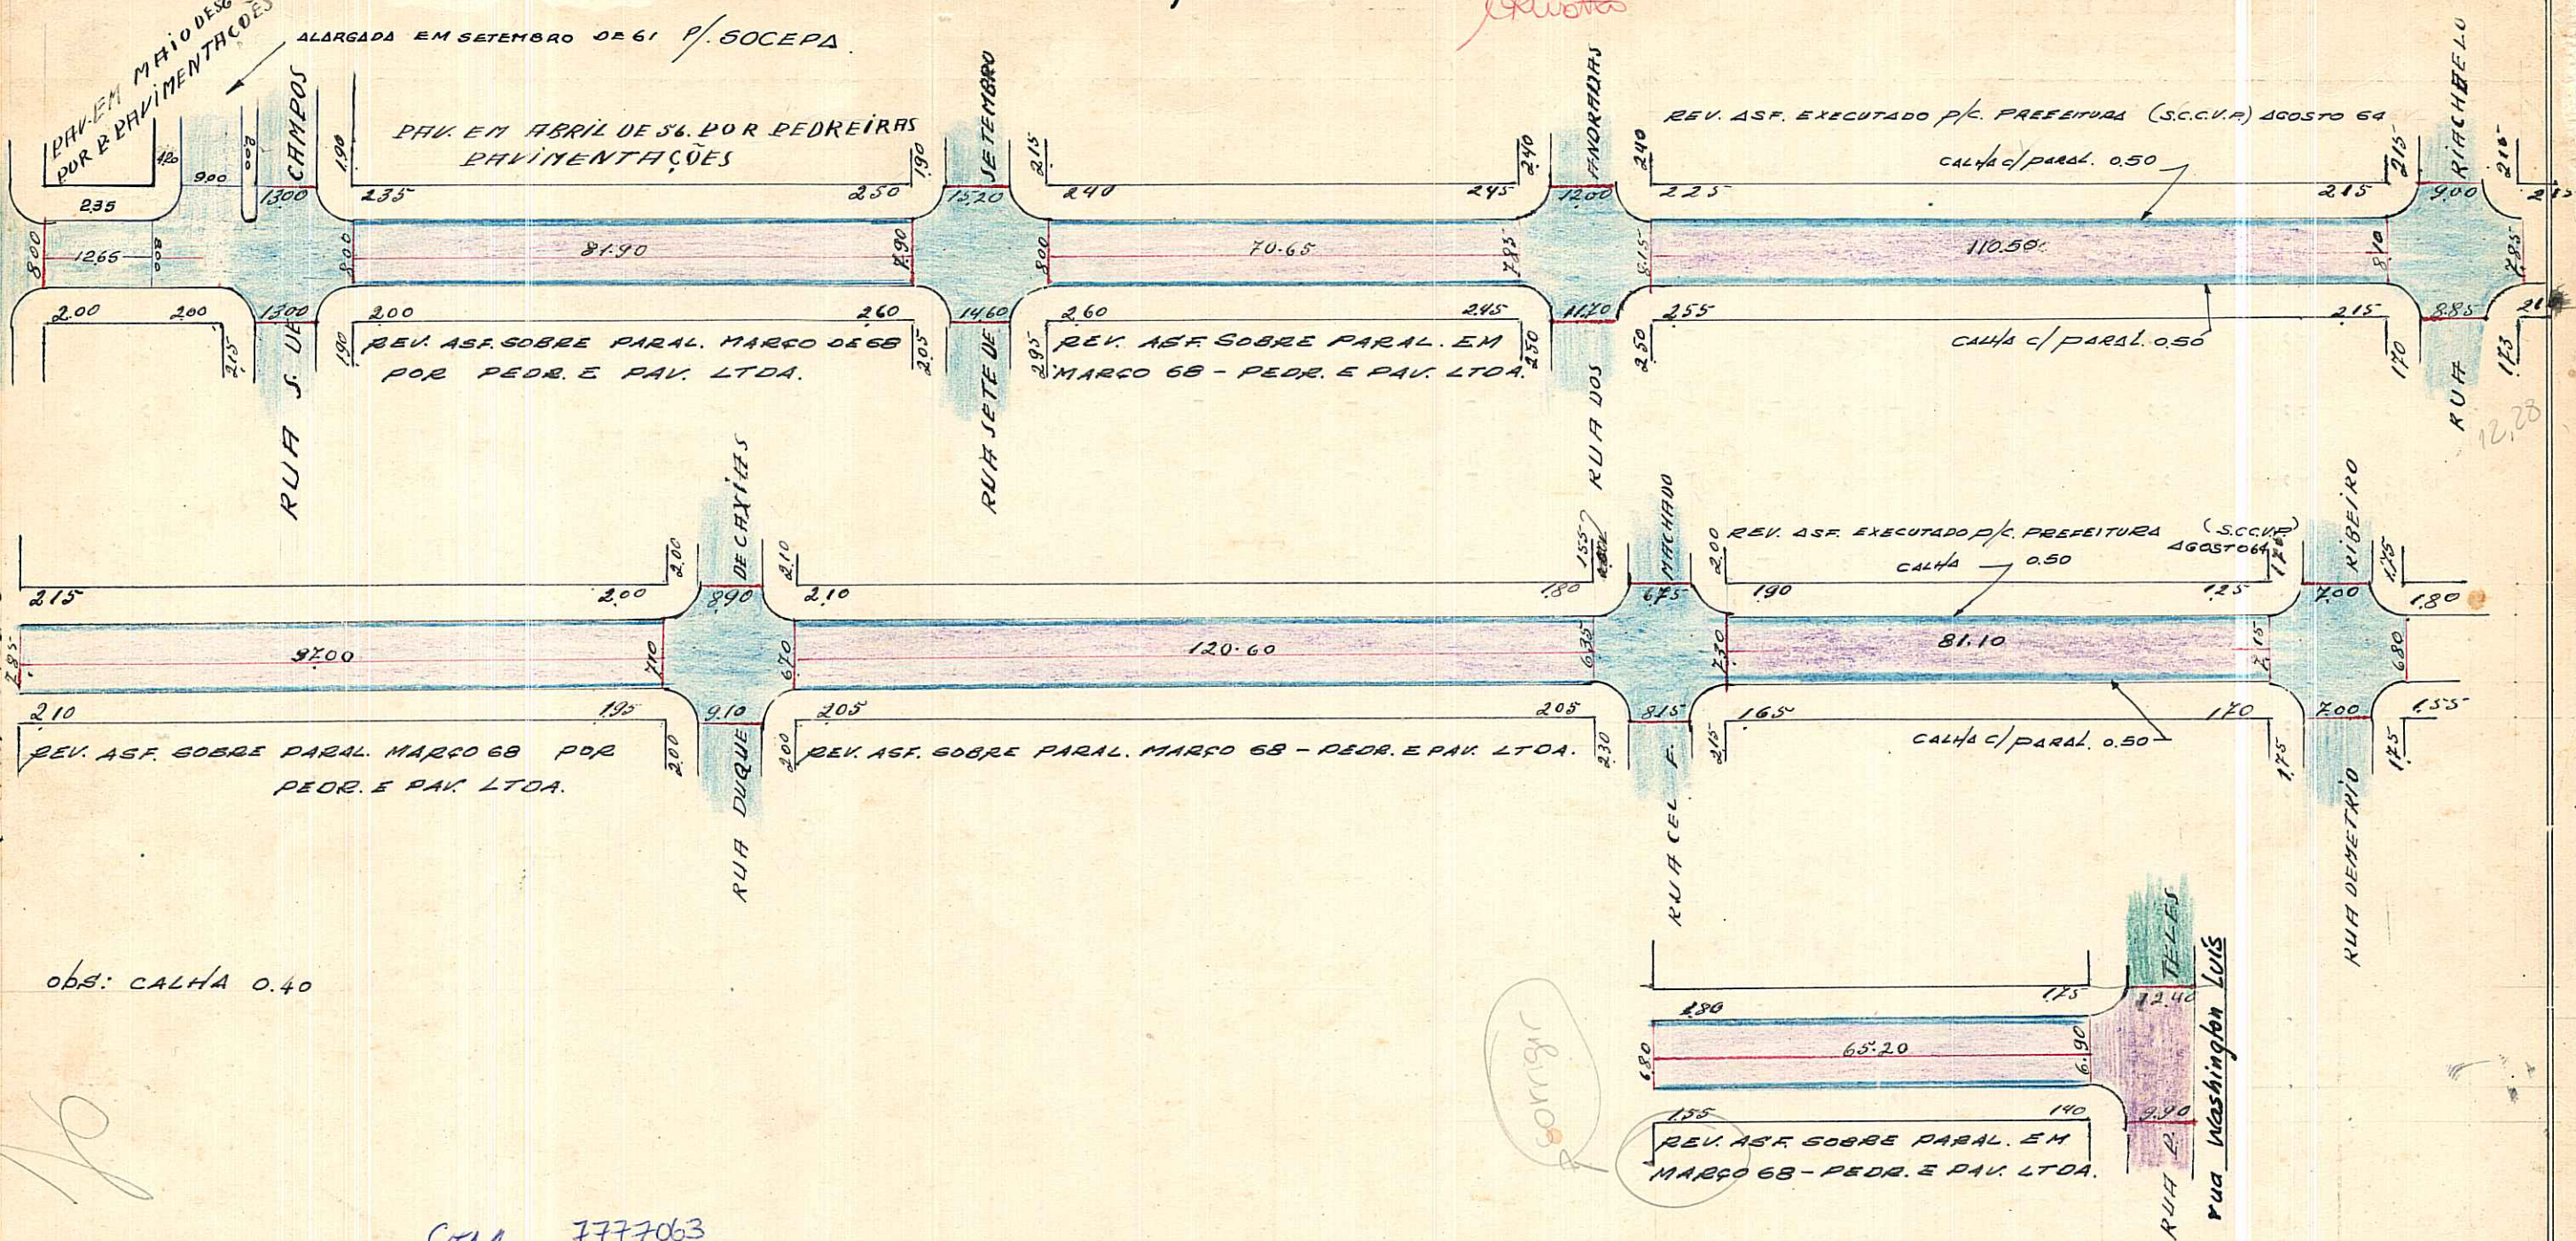

OBSERVAÇÕES:

PARALELEPIEDOS
 PEDRA IRREGULAR

Pode receber construção em toda a extensão (Av. Mauá e Rua Pantaleão Teles)

Bairro = centro

UTSI = 21

UTF = 303

AVEN 2987-2 A III, A 23

MZ: 01

UEU: 026

↳ ATUAL R. WASHINGTON LUÍS

QUADRAS					CRUZAMENTOS					EXECUTADO			DATA DE ENTREGA AO TRÂNSITO	OBSERVAÇÕES
COMPRIM.to	LARGURA	PAVIMENTO		CORDÕES	N.ºs	COMPR.to	LARGURA	PAVIMENTO		CORDÕES	DATA DE			
		ESPÉCIE	ÁREA					ESPÉCIE	ÁREA		INÍCIO	FIM		
25,85	8,00	PARALEL.	206,02	51,70	0-1	-	-	-	-	-	-	-	-	CRUZAMENTOS: 0-1, 1-2, 2-3, 3-4,
81,90	8,00	,,	655,20	163,80	1-2	-	-	-	-	-	-	-	-	4-5, 5-6, 7-8, E 8-0, FIGURAM
70,65	8,00	,,	565,20	141,30	2-3	-	-	-	-	-	-	-	-	RESPEITIVAMENTE NAS: AV. MAUÁ
110,50	8,12	,,	897,26	221,00	3-4	-	-	-	-	-	-	-	-	RUAS SIQUEIRA DE CAMPOS, SETE DE
97,00	7,45	,,	724,59	194,00	4-5	-	-	-	-	-	-	-	-	SETEMBRO, DOS ANDRADAS, RIACHU-
120,60	6,02	,,	726,01	241,20	5-6	-	-	-	-	-	-	-	-	ELC, DUQUE DE CAXIAS, DEMETRIO
81,10	7,22	,,	585,54	162,20	6-7	11,45	10,02	paralel.	102,16	12,56	-	-	-	RIBEIRO, E PANTALEÃO TELES.
65,20	6,85	,,	446,62	130,40	7-8	-	-	-	-	-	-	-	-	
					8-0	-	-	-	-	-	-	-	-	

652,80
TOTAL

ENCASC.do ..
P. IRREG. ...
EST. MAT. ...
PARALEL. ... 4.806,44 1.305,60
CONCRETO ...
ASFALTO ...

11,45
TOTAL

ENCASC.do ..
P. IRREG. ...
EST. MAT. ...
PARALEL. ... 102,16 12,56
CONCRETO ...
ASFALTO ...

OBSERVAÇÕES:

ZONA: CENTRO

Encarregado Data 30/4/56 Visto
DIRETOR DE VIAÇÃO