


PREFEITURA MUNICIPAL DE PÔRTO ALEGRE
S. M. O. V. - DIVISÃO DE VIAÇÃO
SETOR DE ESTATÍSTICA E LOGRADOUROS

LOGRADOURO: ARAÚJO RIBEIRO - TRAV.
TRECHO: AV. MAUA' E RUA DOS ANDARAES
LEI Nº 6081/90

LETRA T
FICHA Nº 40

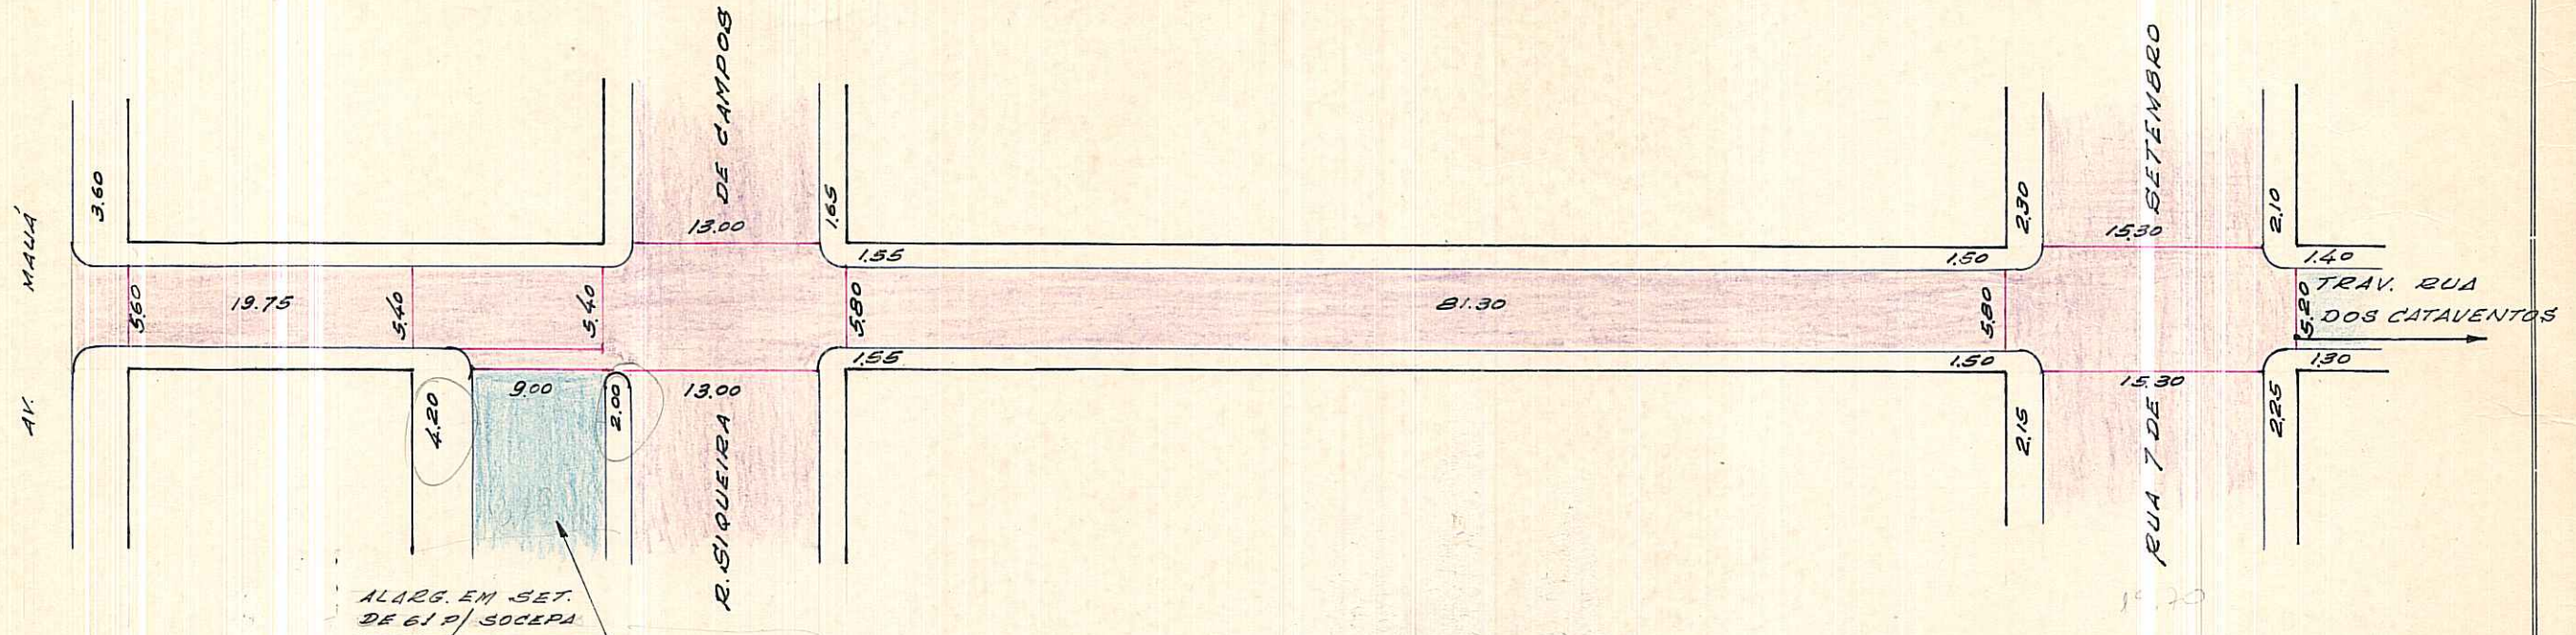

ALARG. EM SET. DE 61 P/ SOCEPA

19.75
13.20
2.00
34.95

37.60
31.60
30.40

obs: REV. ASFALT. SOBRE PARAL. EM JUNHO DE 74 POR COPAGA.

CTM= 77777071 BAIRRO=CENTRO AÉRO= 2987-2 A II

REGISTRADA COMO LOGRADOURO PÚBLICO.

ESCALA APROXIMADA : 1:500

Paralelepipedo	
Pedra Irregular	
Asfalto	
Concreto	
Encascalhado	
Terreno Natural	

DESENHO: P. Machado

CHEFE DO SETOR: Werner Blaschke
Mat. 2463
CHEFE DO ST. CAD. LOTEAMENTOS
S.U. - DEURB

DATA 23.10.74