


PREFEITURA MUNICIPAL DE PÔRTO ALEGRE
S. M. O. V. — DIVISÃO DE VIAÇÃO
SETOR DE ESTATÍSTICA E LOGRADOUROS

LOGRADOURO: ESPÍRITO SANTO-RUA
TRECHO: WASHINGTON LUIZ A DUQUE DE CAXIAS

LETRA T2
FICHA N.º 18

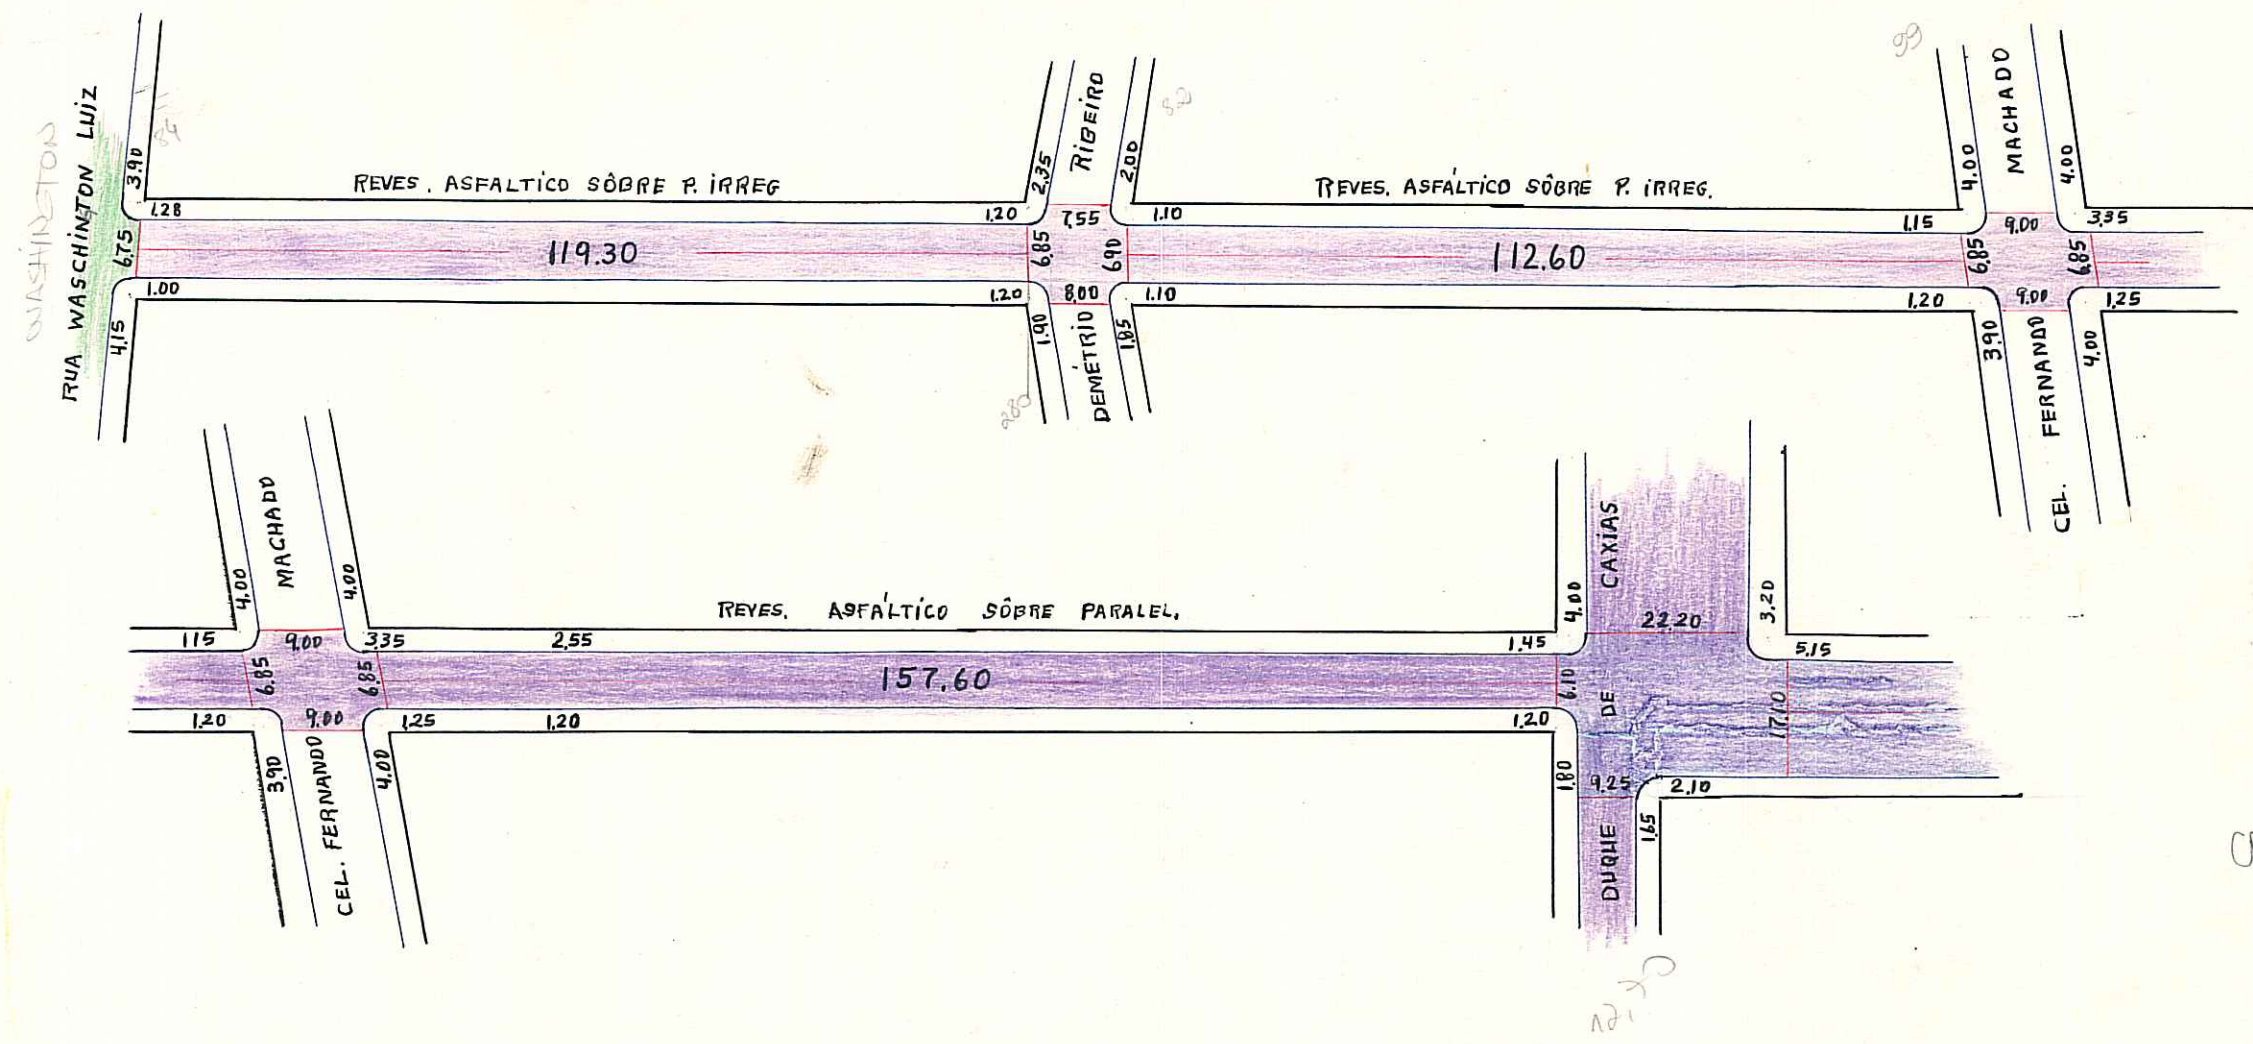

OK
R

PODE RECEBER CONTRUÇÃO EM TÔDA EXTENÇÃO (RUA WASHINGTON LUIZ E DUQUE DE CAXIAS).

CTM: 7777105
MZ: 01
VEU: 026
AERO: 2387-2 AIII

BAIRRO: CENTRO

DESENHO: *[Signature]*

CHEFE DO SETOR: *[Signature]*

DATA 4.11.69

ESCALA APROXIMADA 1:1.000

- Paralelepipedo
- Pedra Irregular
- Asfalto
- Concreto
- Encascalhado
- Terreno Natural

S. E. L.