



PREFEITURA MUNICIPAL DE PÔRTO ALEGRE
S. M. O. V. — DIVISÃO DE VIAÇÃO
SETOR DE ESTATÍSTICA E LOGRADOUROS

LOGRADOURO: AUTO, RUA GEN.

LETRA T

TRECHO: WASHINGTON LUIZ A DUQUE DE CAXIAS

FICHA N.º 7

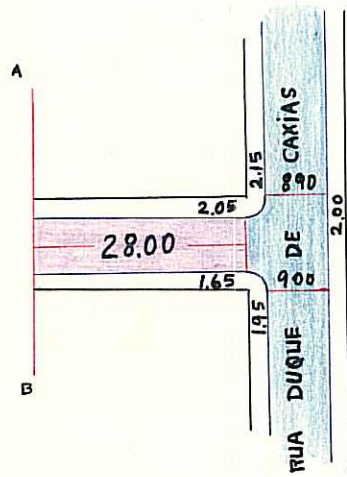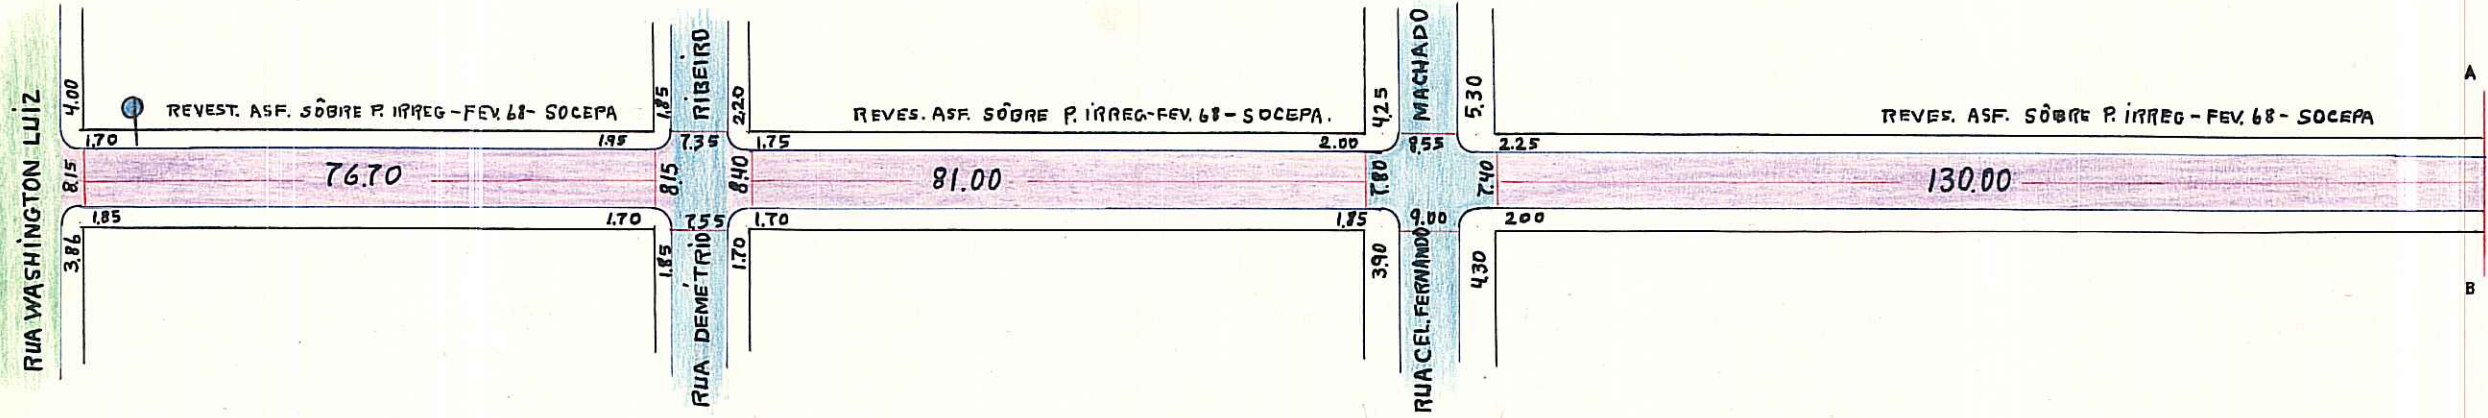

IDENT. DE PLACAS.

CASA

POSTE

POSTE COM PLACA DE BAIRRO

cm=4477333 Bairro=centro UTB=121 UTE=115 ACU=2987-2 A III, A 33 ESCALA 1:500

PODE RECEBER CONSTRUÇÃO EM TODA A EXTENÇÃO (RUA WASHINGTON LUIZ E DUQUE DE CAXIAS).

Obs: Rev. Asfáltico sobre Pedra Irregular em toda Extensão em Fevereiro de 68 por Sogepa

ESCALA APROXIMADA 1:1.000

Paralelepipedo	
Pedra Irregular	
Asfalto	
Concreto	
Encascalhado	
Terreno Natural	

S. E. L.

DESENHO: *[Signature]*

CHEFE DO SETOR: *[Signature]*

DATA 7.11.69