


CROQUIS

REVISADO EM 18.11.04 *Marotta*

Digitado em 12.11.04 *Bianco*

JERONIMO COELHO - RUA

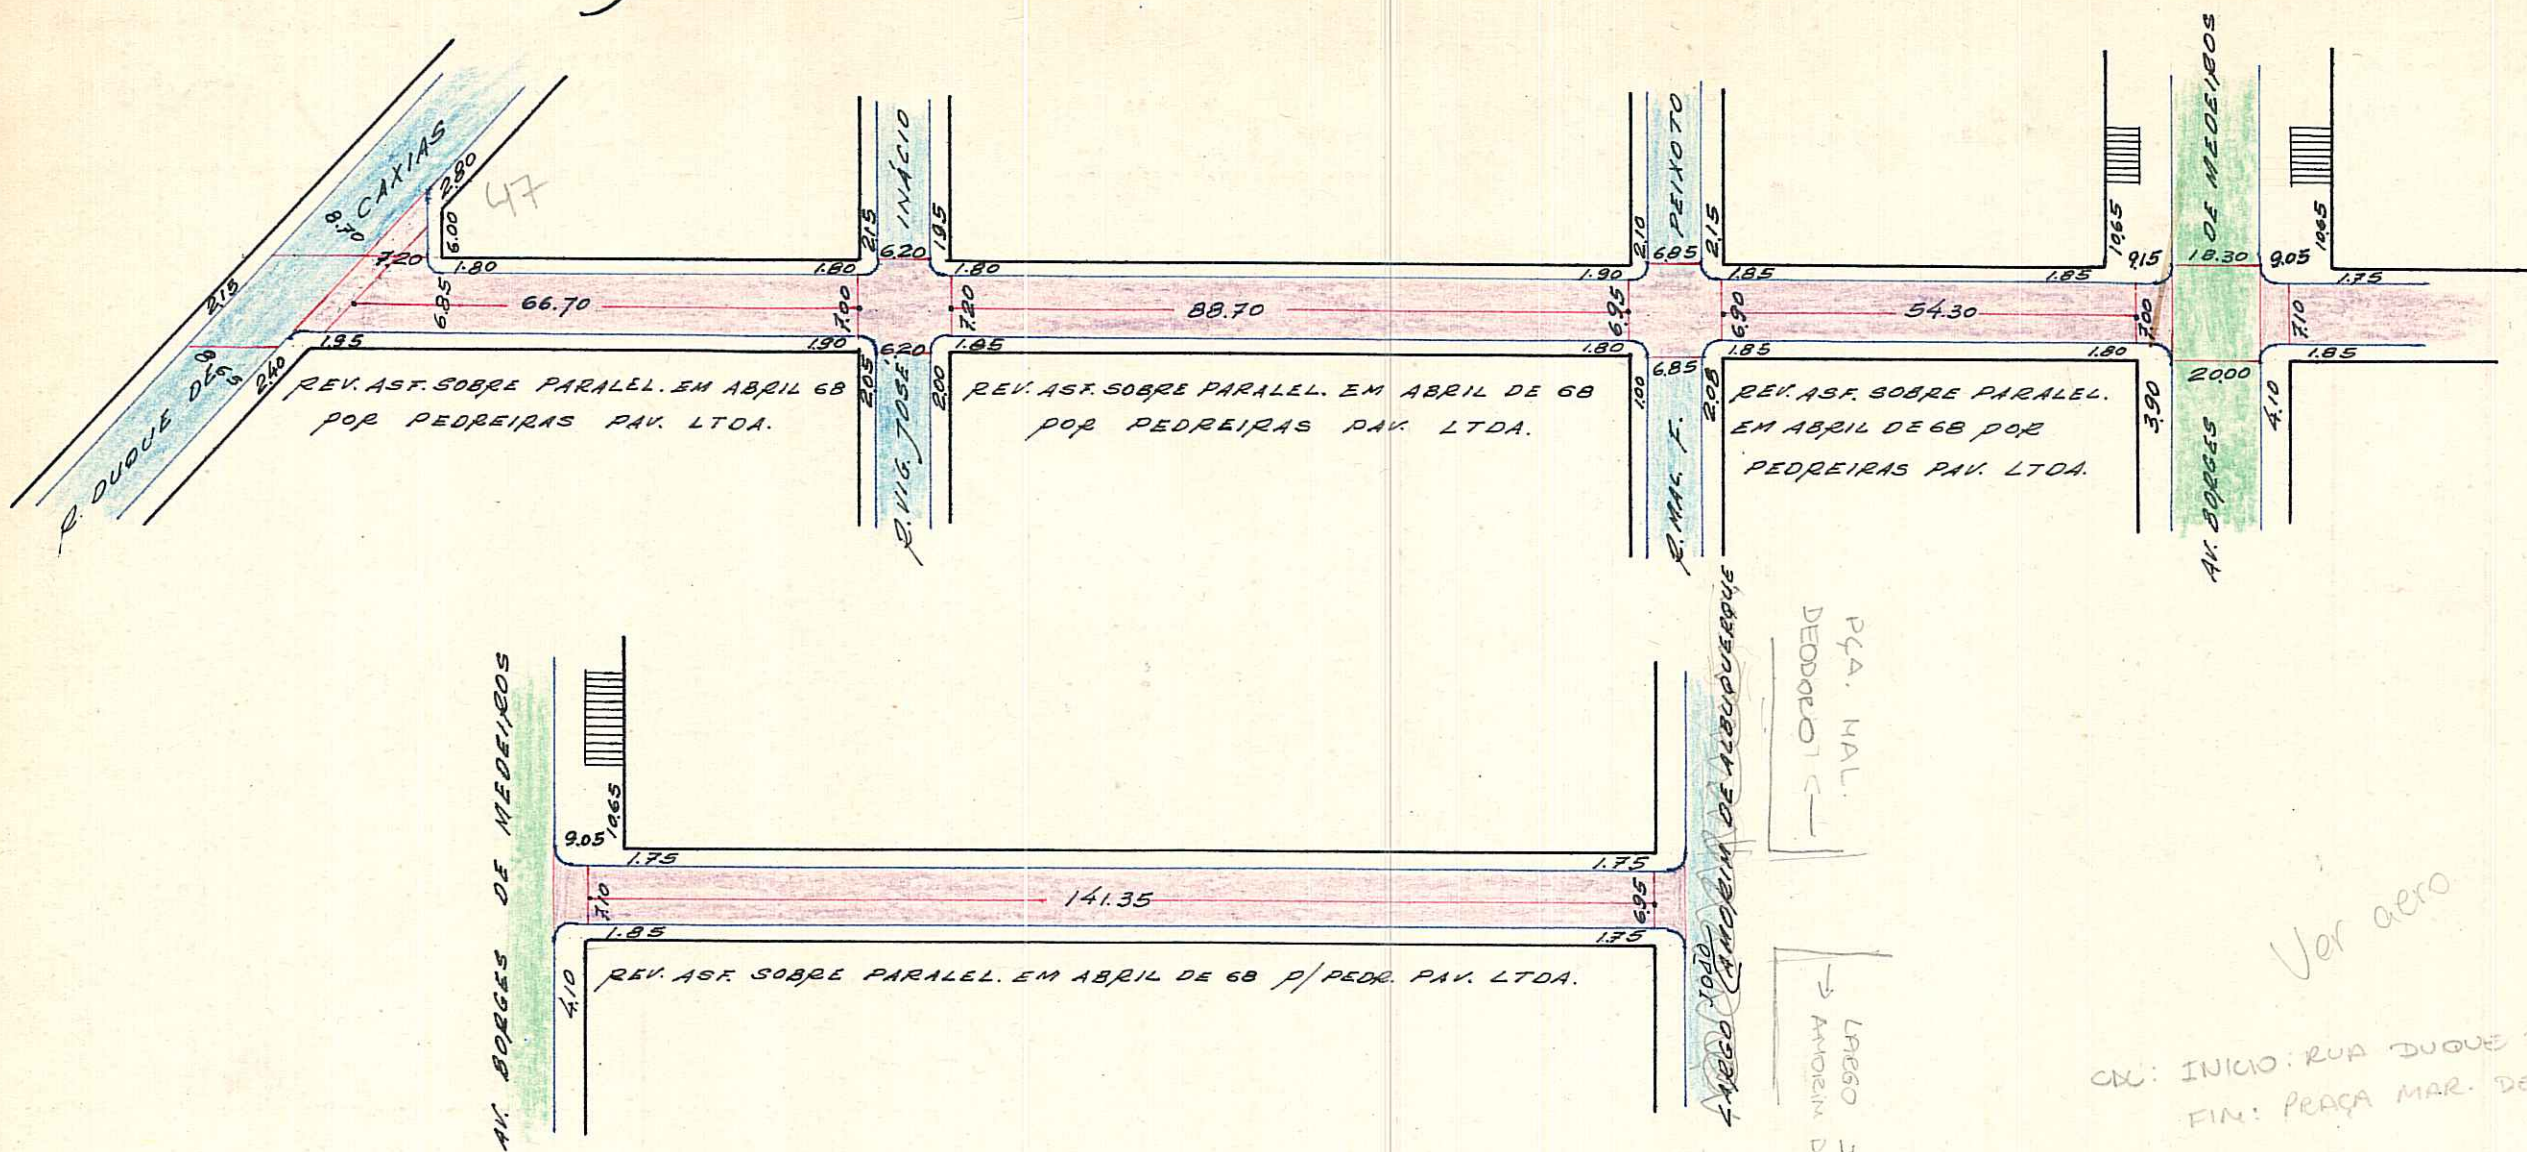

CTM: 7777121 MZ: 01 UEU: 026 AENO: 2987-2 AITE BALNO: CENTRO

OBSERVAÇÕES:

Pode receber construção em toda extensão (Duque de Caxias e praça Mal..Deodoro)

ESCALA APROXIMADA 1:1.000

PARALELEPIPEDO	
PEDRA IRREGULAR	
ASFALTO	
CONCRETO	
ENCASALHADO	
TERRENO NATURAL	

S.E.L.P.
des. Paulo B.68