

CROQUIS

SIQUEIRA


CAMPOS

RUA

REVISADO 06.04.06

DIGITALIZADO 414/06 PATRICIA

RUA SIQUEIRA CAMPOS

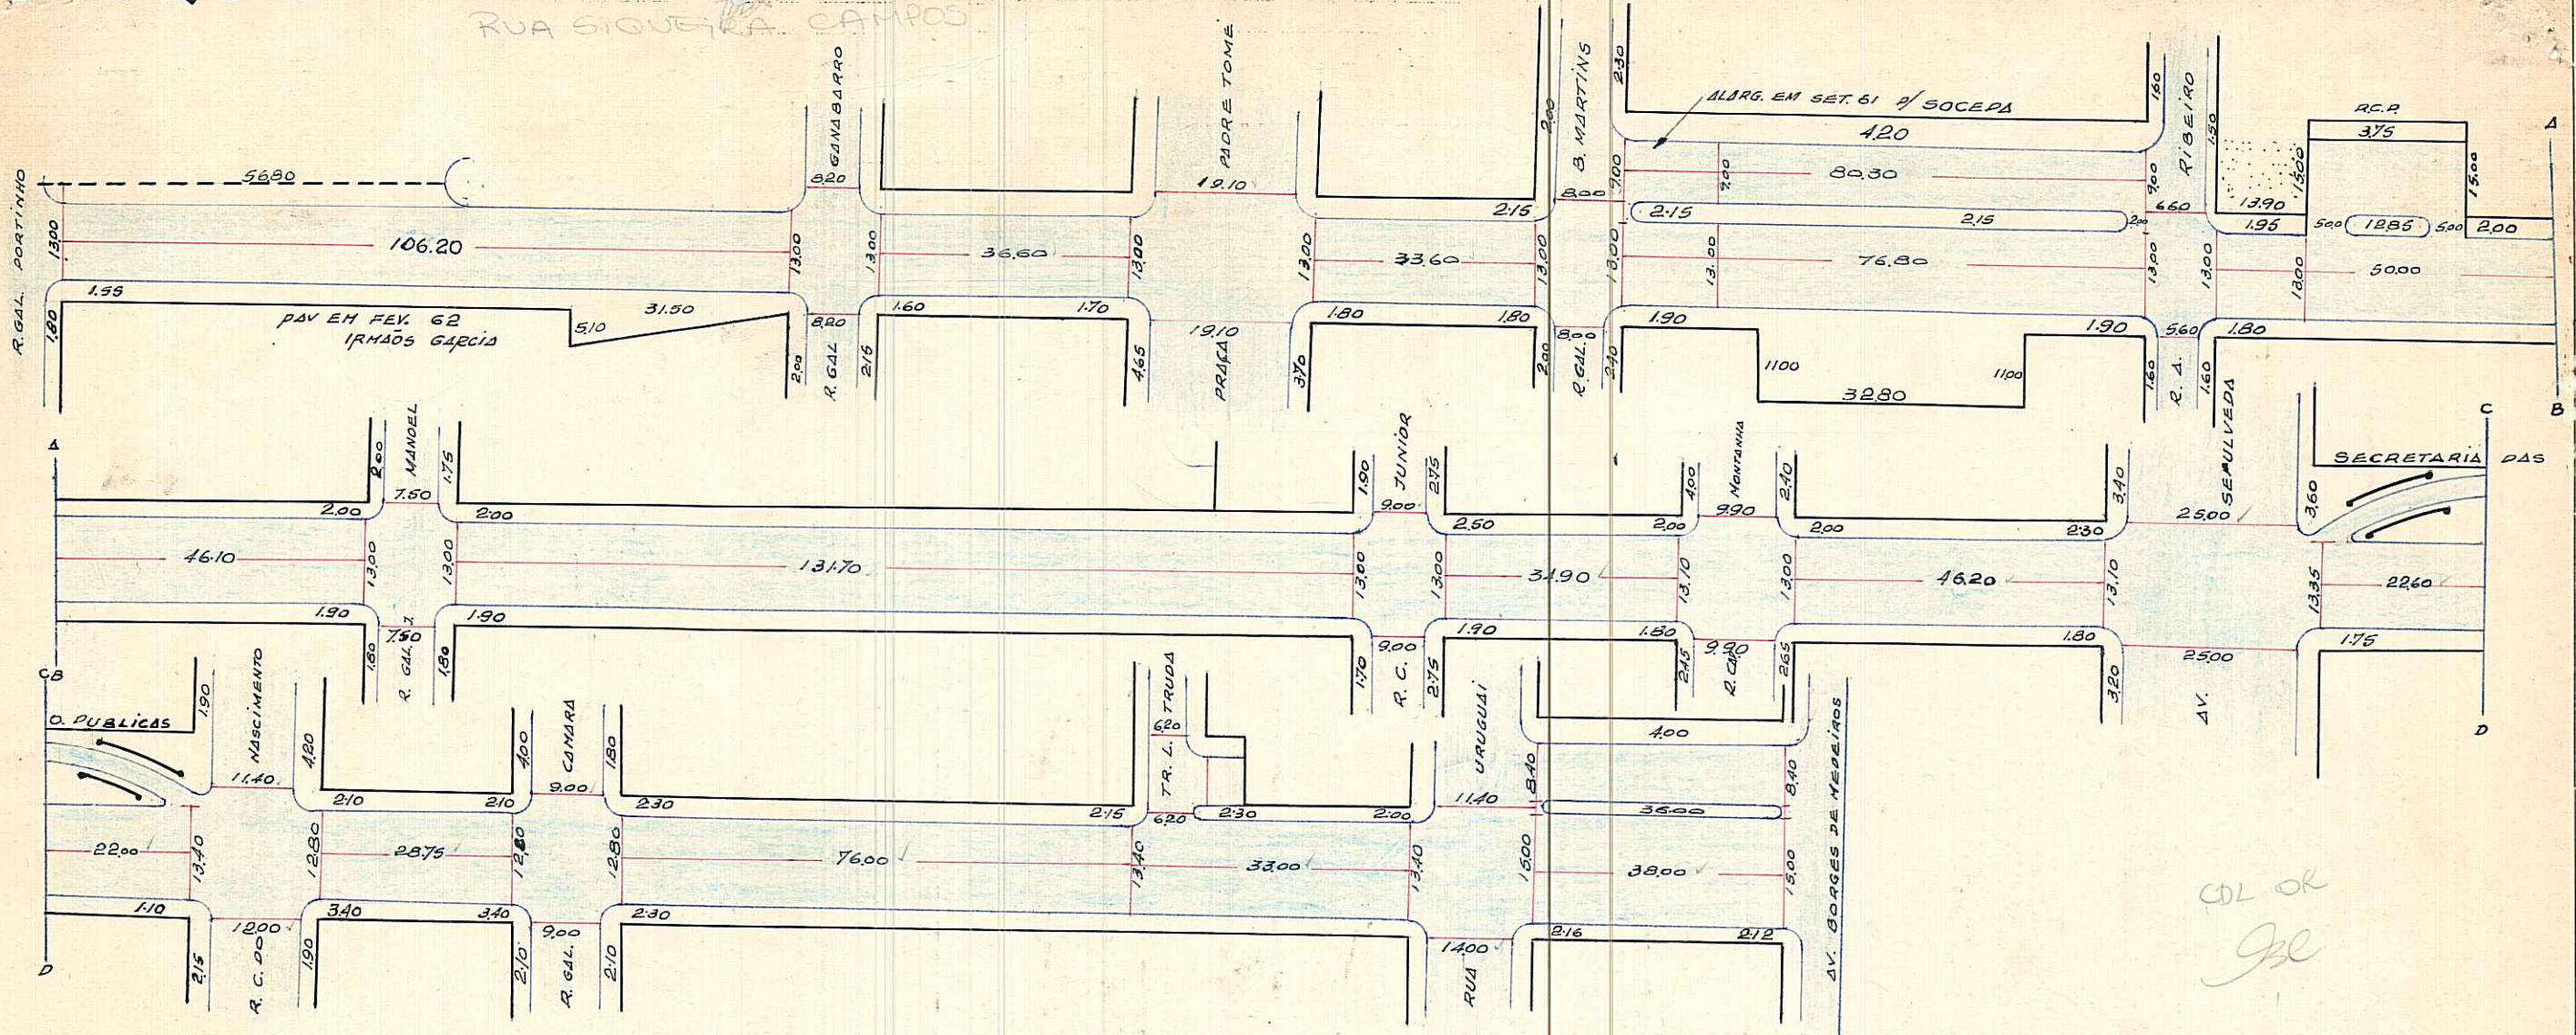

COL OR
JSL

ESC. APROX. 1:1000

PARALELEPIPEDO

Monsario

OBSERVAÇÕES: Pode receber construção em toda extensão (Rua Gal. Portinho B. de Medeiros

CTM: 7777162
Bairro: centro
M2: 01
UFU: 026
Aero: 2987-2A III

Decreto nº 234 de 04/07/1931 C