


CROQUIS

MAUA - AVENIDA

REVISADO EM 20/07/05

Pratto

Digitalizado em 05/07/05 Ziamma

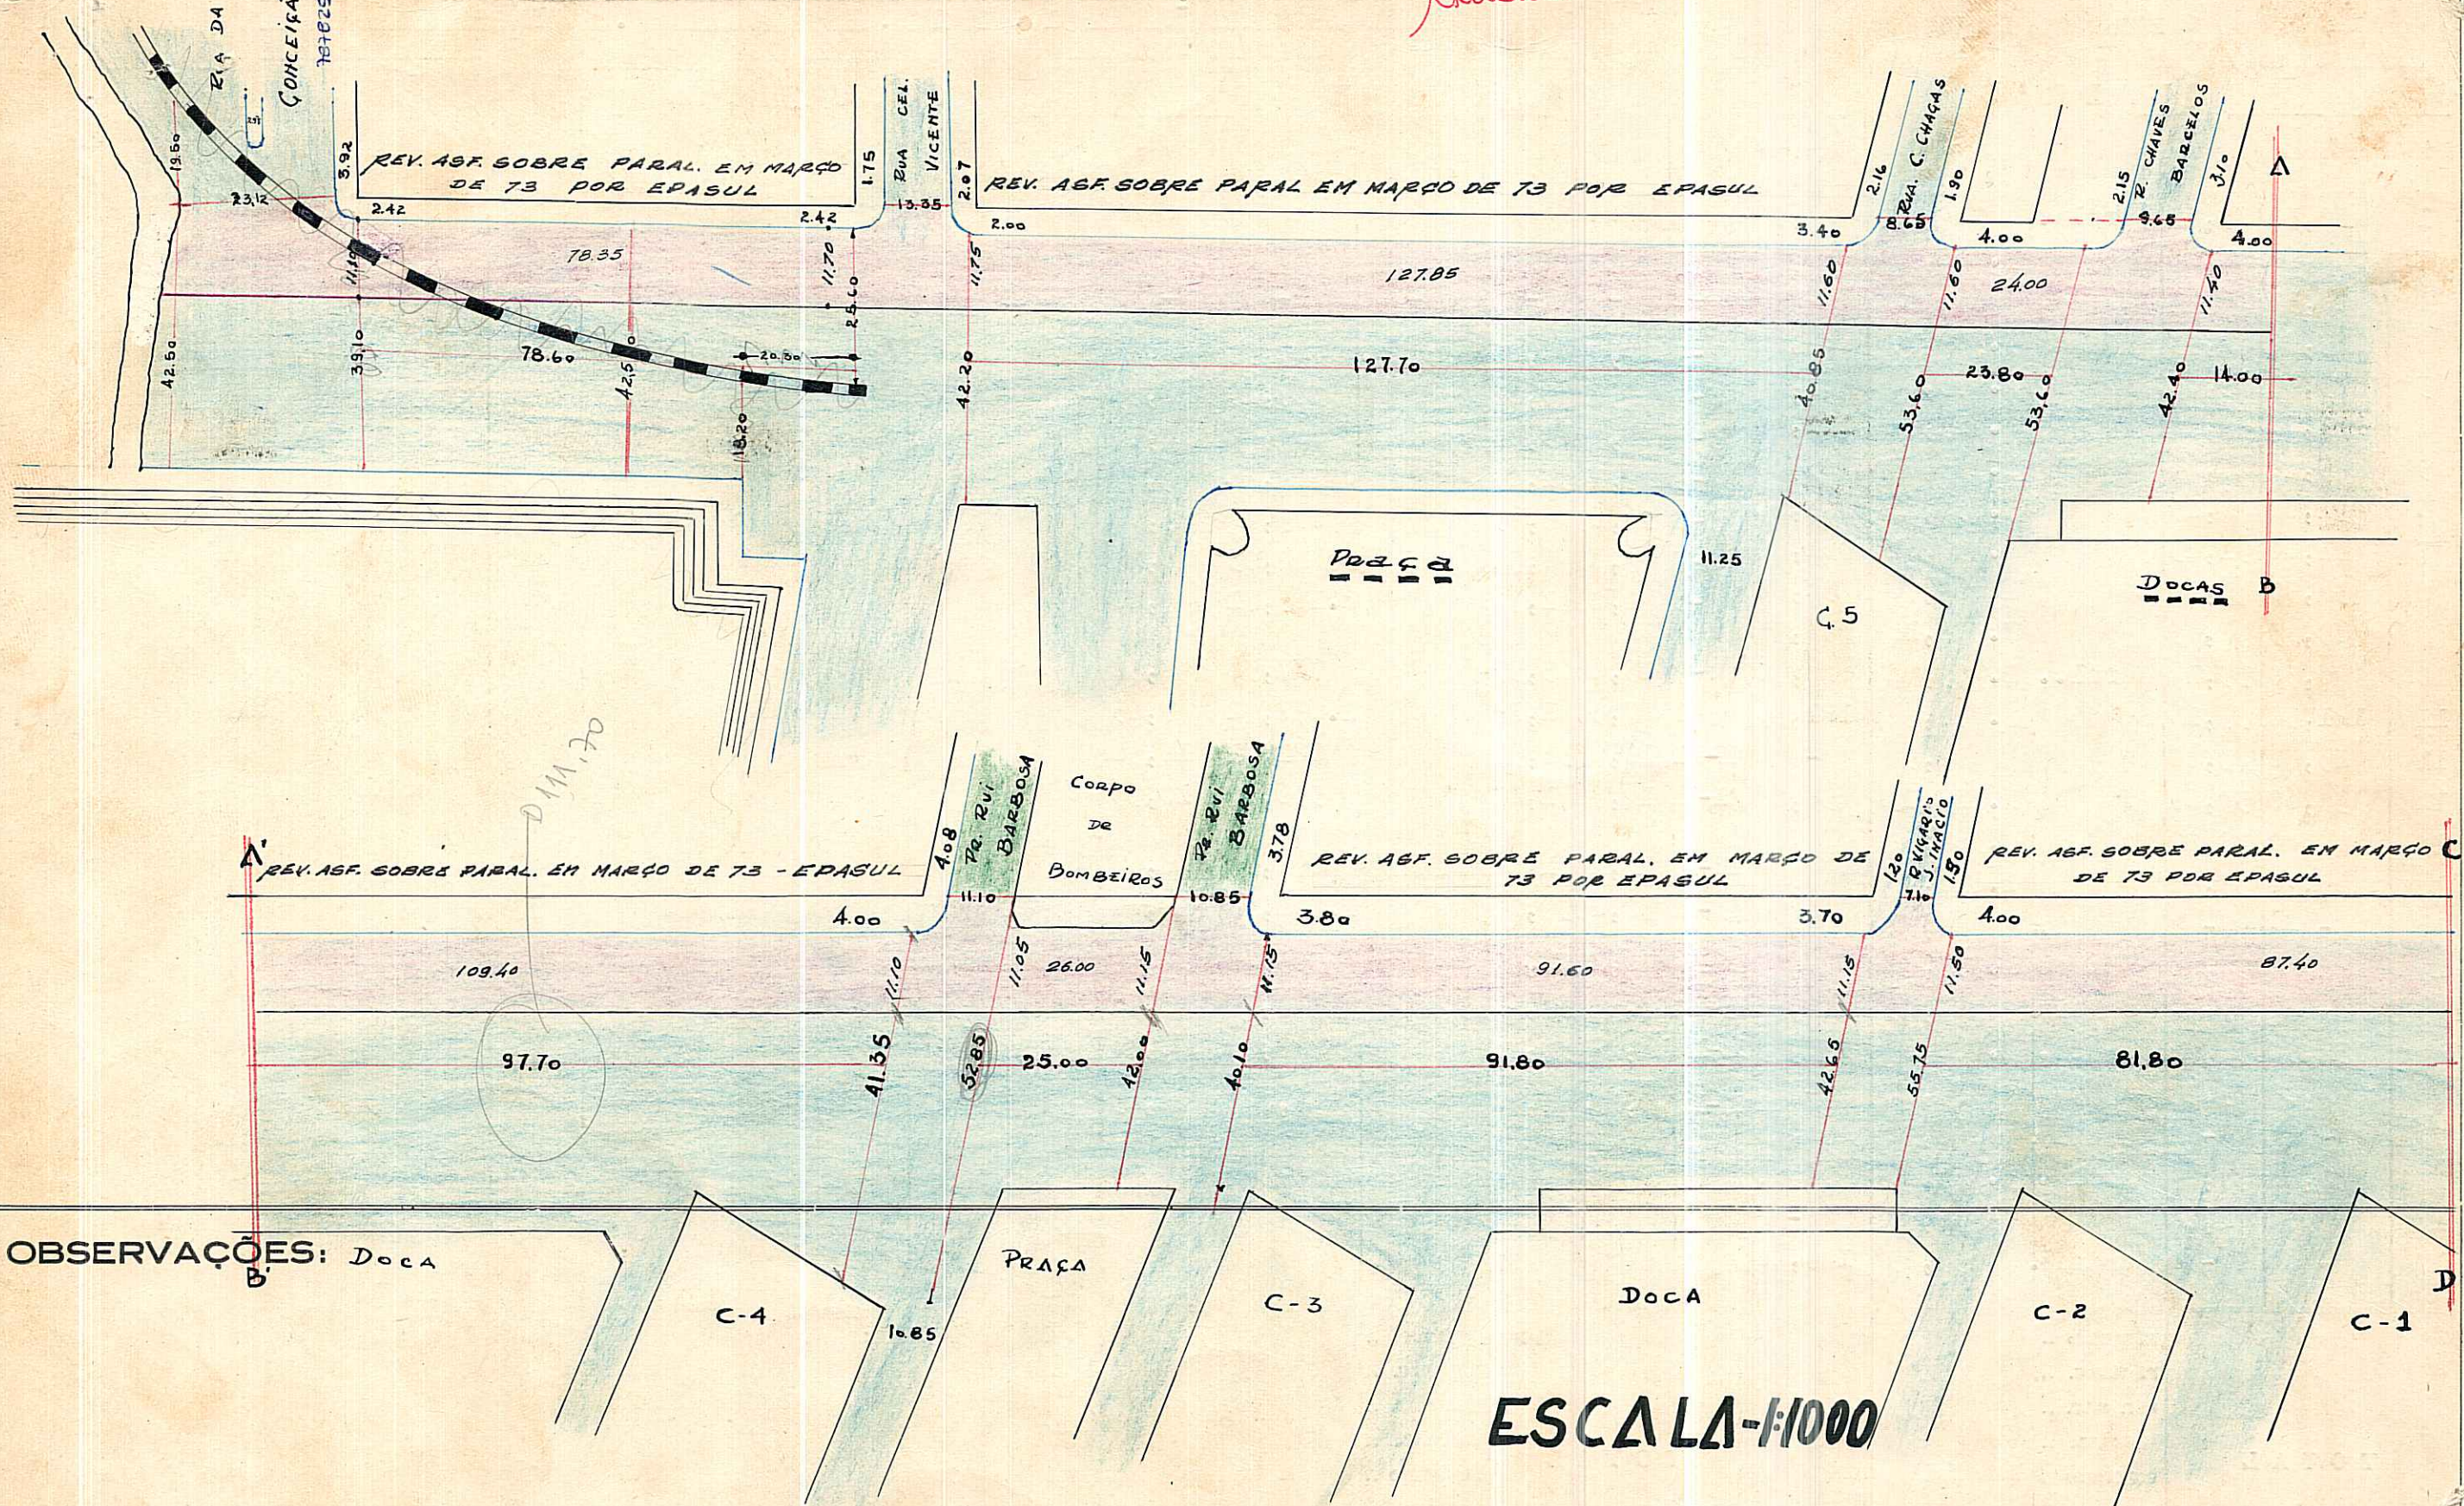

OBSERVAÇÕES: Doca

ESCALA-1:1000

PREFEITURA MUNICIPAL DE PÔRTO ALEGRE

DIRETORIA GERAL DE OBRAS E VIAÇÃO
DIRETORIA DE VIAÇÃO

PAVIMENTAÇÕES

Logradouro: M. A. U. À. AVENIDA N.º de Quadras 22
Trecho: RUA DA CONCEIÇÃO N. 310,60 MTOS. ALEM DA RUA GAL. PORTINHO
Pavimentado: Total.te ~~511~~ Parcial.te S.M. Não Pavimentado

LI
FI

QUADRAS						CRUZAMENTOS					EXECUTADO			DATA DE ENTREGA AO TRÂNSITO	OBSERVAÇ		
N.º	COMPRIM.to	LARGURA	PAVIMENTO		CORDÕES	N.º	COMPR.to	LARGURA	PAVIMENTO		CORDÕES	DATA DE		EMPREITEIRO			
			ESPÉCIE	ÁREA					ESPÉCIE	ÁREA		INICIO	FIM				
1	20,30	25,60	Parale.	519,68	20,30												
1	78,60	41,48	""	3.260,52	157,20												
1	20,30	16,40	Parale.	332,92	-	0-1	-	-	-	-							
2	127,70	41,53	""	5.309,77	127,70	1-2	17,07	46,20	Parale.	782,35	6,28						
3	23,80	53,60	""	1.275,68	23,80	2-3	12,71	47,22	""	587,25	8,98						
4	111,70	42,20	""	4.713,74	111,70	3-4	14,90	45,50	""	660,24	10,55						
5	25,00	47,43	""	1.185,75	25,00	4-5	15,18	51,09	""	762,98	6,29						
6	91,80	44,19	""	4.056,64	91,80	5-6	14,63	44,85	""	645,12	5,68						
7	81,80	51,23	""	4.190,61	81,80	6-7	9,80	46,50	""	444,93	8,23						
8	34,50	42,60	""	1.469,70	34,50	7-8	42,05	51,70	""	2.185,71	9,80						
9	89,95	92,85	""	7.908,16	98,95												
10	48,50	35,12	Parale.	1.703,32	48,50	8-9	15,68	45,95	""	707,58	8,98						
11	121,50	35,16	""	4.271,94	121,50	9-10	27,50	61,19	""	1.672,92	7,85						
11	23,40	3,80	""	88,92	-	10-11	16,85	38,37	""	621,41	12,56						
12	30,60	39,65	""	1.213,29	30,60	11-12	14,90	41,20	""	596,17	10,55						
13	45,00	35,20	""	1.584,00	45,00	12-13	17,10	41,20	""	692,65	8,63						
14	48,70	35,02	""	1.618,76	48,70	13-14	32,29	39,20	""	1.242,77	12,00						
14	-	-	Canteir.	86,71	87,20												
15	45,85	34,98	Parale.	1.555,64	45,85	14-15	16,25	38,99	""	705,48	10,99						
15	-	-	Canteir.	68,19	62,92	15-16	12,90	38,61	""	485,15	8,98						
16	132,50	34,94	Parale.	4.420,83	132,50	16-17	11,20	38,74	""	420,97	8,98						
16	23,20	3,35	""	77,72	-	17-18	8,18	41,00	""	34,073	8,63						
16	-	-	Canteir.	208,72	196,28												
17	96,60	37,09	Parale.	3.427,64	96,60												
17	7,70	2,18	""	16,79	-												
17	-	-	Canteir.	155,25	145,86												

TOTAL

ENCASC.do ..
P. IRREG. ..
EST. MAT. ..
PARALEL. ..
CONCRETO ..
ASFALTO ...

TOTAL

ENCASC.do ..
P. IRREG. ..
EST. MAT. ..
PARALEL. ..
CONCRETO ..
ASFALTO ...

OBSERVAÇÕES:


ZONA CENTRAL

Encarregado.....

Data 21 / 8 / 1953

Visto.....

DIRETOR DE VIAÇÃO

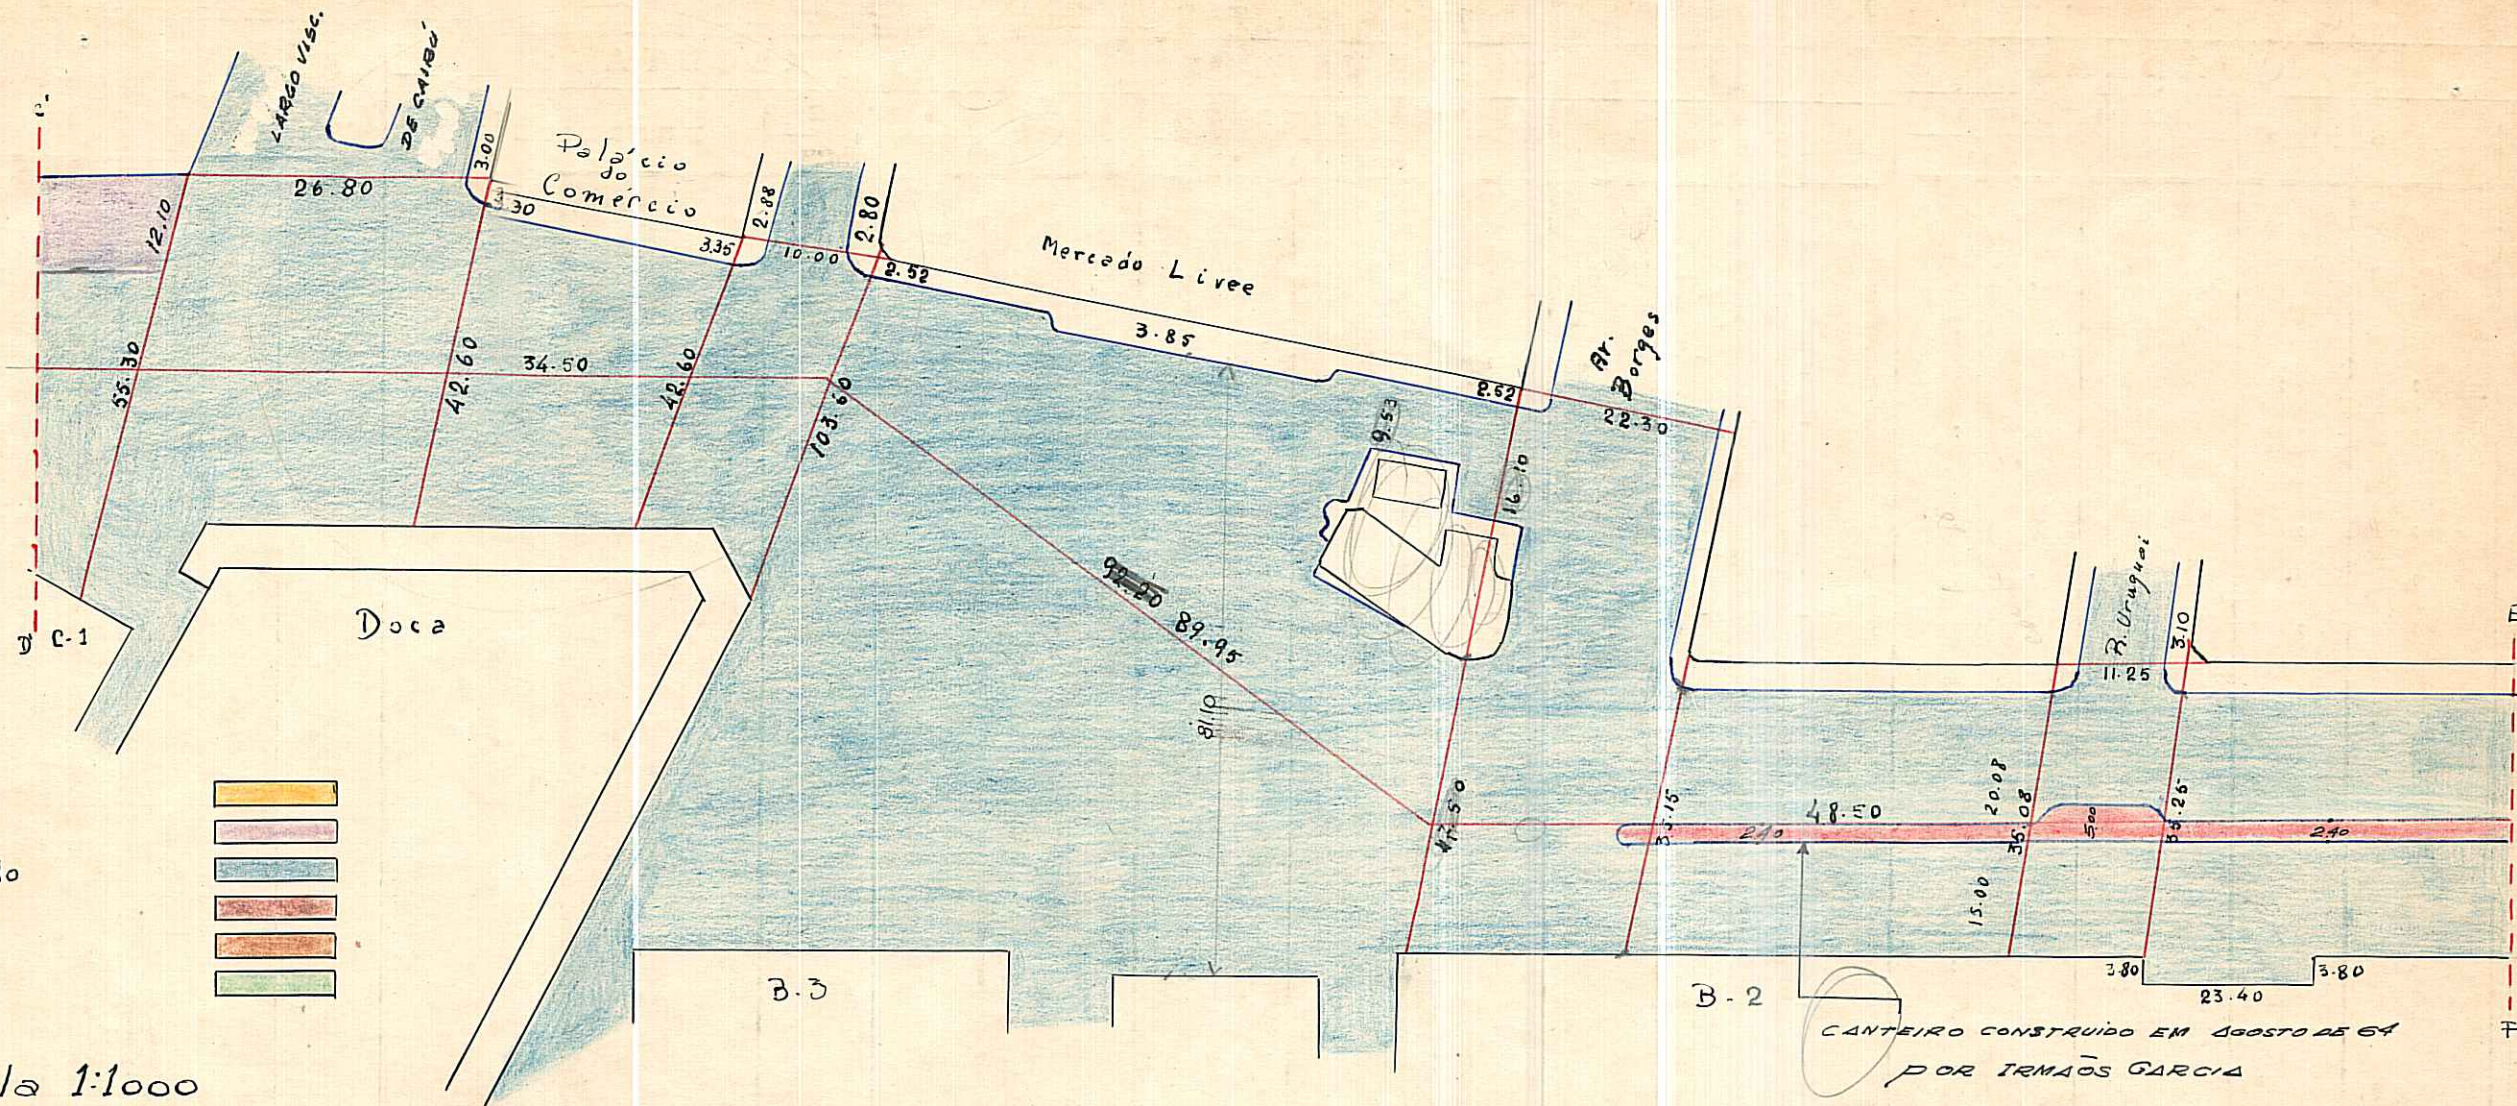

D.G.O.V. - A.C. Tibirica

OBSERVAÇÕES:

Pode receber construção em toda a extensão (Rua da Conceição e a Rua Gal. Portinho)

CTM: 7277170
 MZ: 01
 UEU: 026
 AERU: 2587-2 A III
 BAIRRO: CENTRO

PREFEITURA MUNICIPAL DE PÔRTO ALEGRE

DIRETORIA GERAL DE OBRAS E VIAÇÃO

DIRETORIA DE VIAÇÃO

PAVIMENTAÇÕES

Logradouro: M A U Á, AVENIDA.-

N.º de Quadras 22

Trecho: (CONTINUAÇÃO)

Pavimentado: Total.te Parcial.te SIH Não Pavimentado.....

QUADRAS					CRUZAMENTOS					EXECUTADO			DATA DE ENTREGA AO TRÂNSITO	OBSER		
N.os	COMPRIM.to	LARGURA	PAVIMENTO		CORDÕES	N.os	COMPR.to	LARGURA	PAVIMENTO		CORDÕES	DATA DE		EMPREITEIRO		
			ESPÉCIE	ÁREA					ESPÉCIE	ÁREA		INÍCIO	FIM			
18	84,30	14,44	Paralele	1.217,29	-											
18	84,30	21,63	Est.nat.	1.823,41	84,30	18-19	12,35	23,85	Est.nat.	286,61	7,41					
18	7,69	2,16	Paralele	16,61	-	18-19	12,35	13,43	Paralele	165,86	-					
19	29,50	13,24	""	390,58	-	19-20	27,45	35,00	""	1.054,68	12,94					
19	29,50	21,71	Est.nat.	640,45	29,50	20-21	12,30	35,18	""	425,66	6,66					
20	8,60	3,73	Paralele	32,08	-											
20	38,30	35,10	""	1.344,33	38,30	21-22	11,10	37,32	""	411,11	31,67					
21	110,30	13,50	""	1.489,05	-	22-0	-	-	-	-	-					
21	110,30	19,80	Est.nat.	2.183,94	-											
21	18,80	3,80	Paralele	71,44	-											
22	22,74	27,51	Est.nat.	625,58	-											
22	289,86	2,31	"	669,58	-											
22	310,60	14,16	Paralele	4.398,10	-											
22	18,60	3,63	""	67,52	-											
22	18,70	3,58	""	66,95	-											
22	13,20	3,50	""	46,20	-											

1.710,50
TOTAL
 ENCASC.do ..
 P. IRREG. ...
 PARALEL. ...
 CONCRETO ...
 ASFALTO ...
 Est.nat. 5.942,96

1.799,90
 362,81
TOTAL
 ENCASC.do ..
 P. IRREG. ...
 PARALEL. ...
 CONCRETO ...
 ASFALTO ...
 Est.nat. 286,61

OBSERVAÇÕES:
 ZONA CENTRAL.-


Encarregado..... Data 21/8/1953 Visto.....
 DIRETOR DE VIAÇÃO

CROQUIS

MAUÁ - AV.


(LEI Nº 3122/67)

CM: 7777170

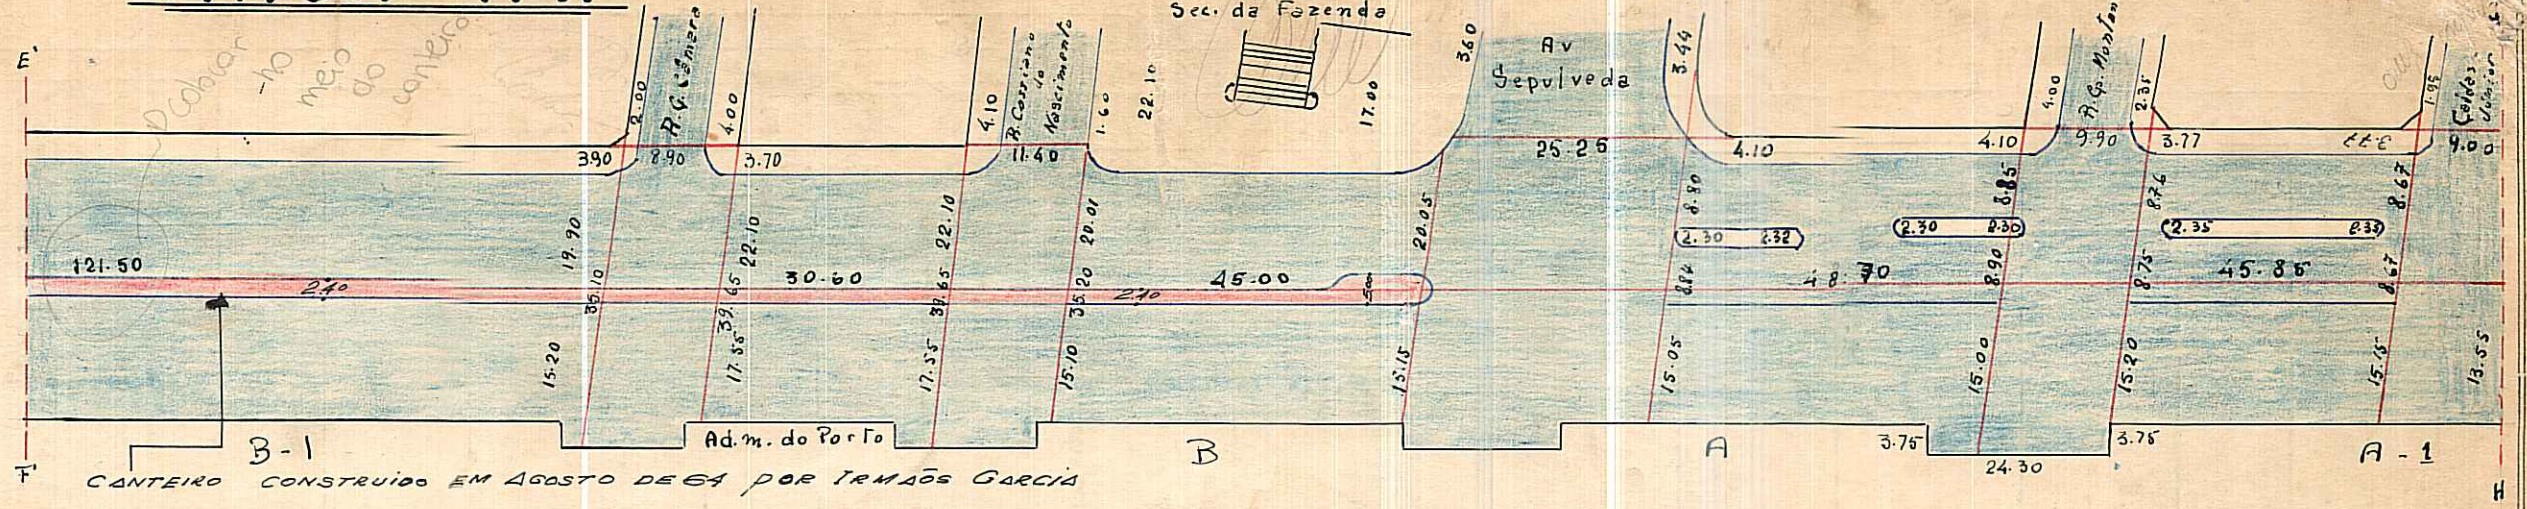

- P. Irregular
- Asfalto
- Paralelepípedo
- Encascalhado
- Est. Natural
- Concreto

Escala 1:1000

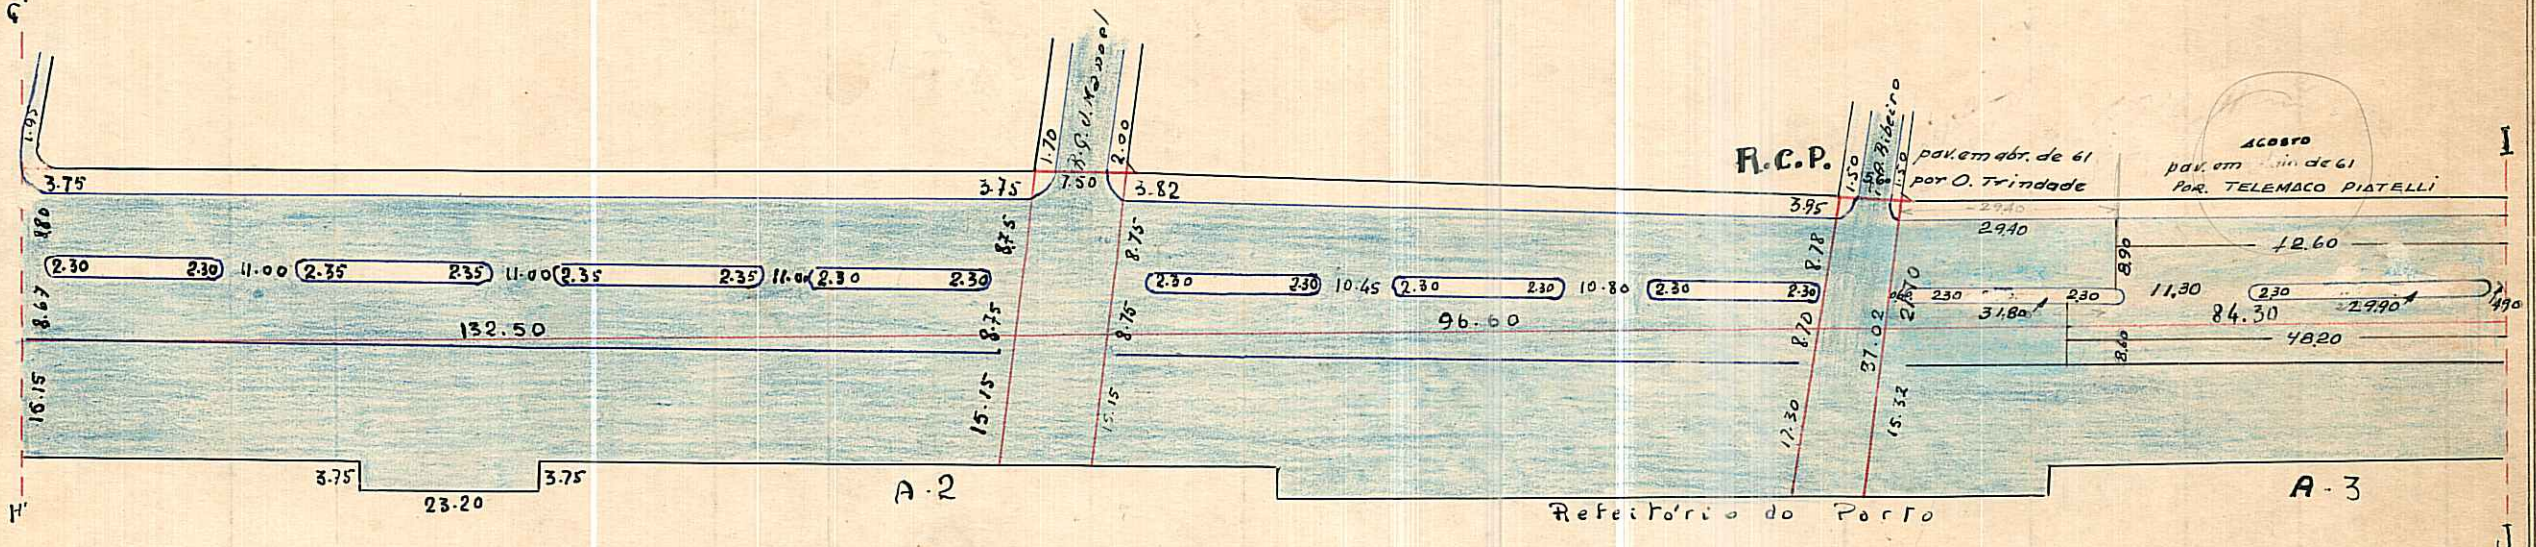

OBSERVAÇÕES

