


PREFEITURA MUNICIPAL DE PÔRTO ALEGRE
S. M. O. V. — DIVISÃO DE VIAÇÃO
SETOR DE ESTATÍSTICA E LOGRADOUROS

LOGRADOURO: ANDRADE NEVES,
GEN - RUA
TRECHO:

LETRA T
FICHA N.º 6

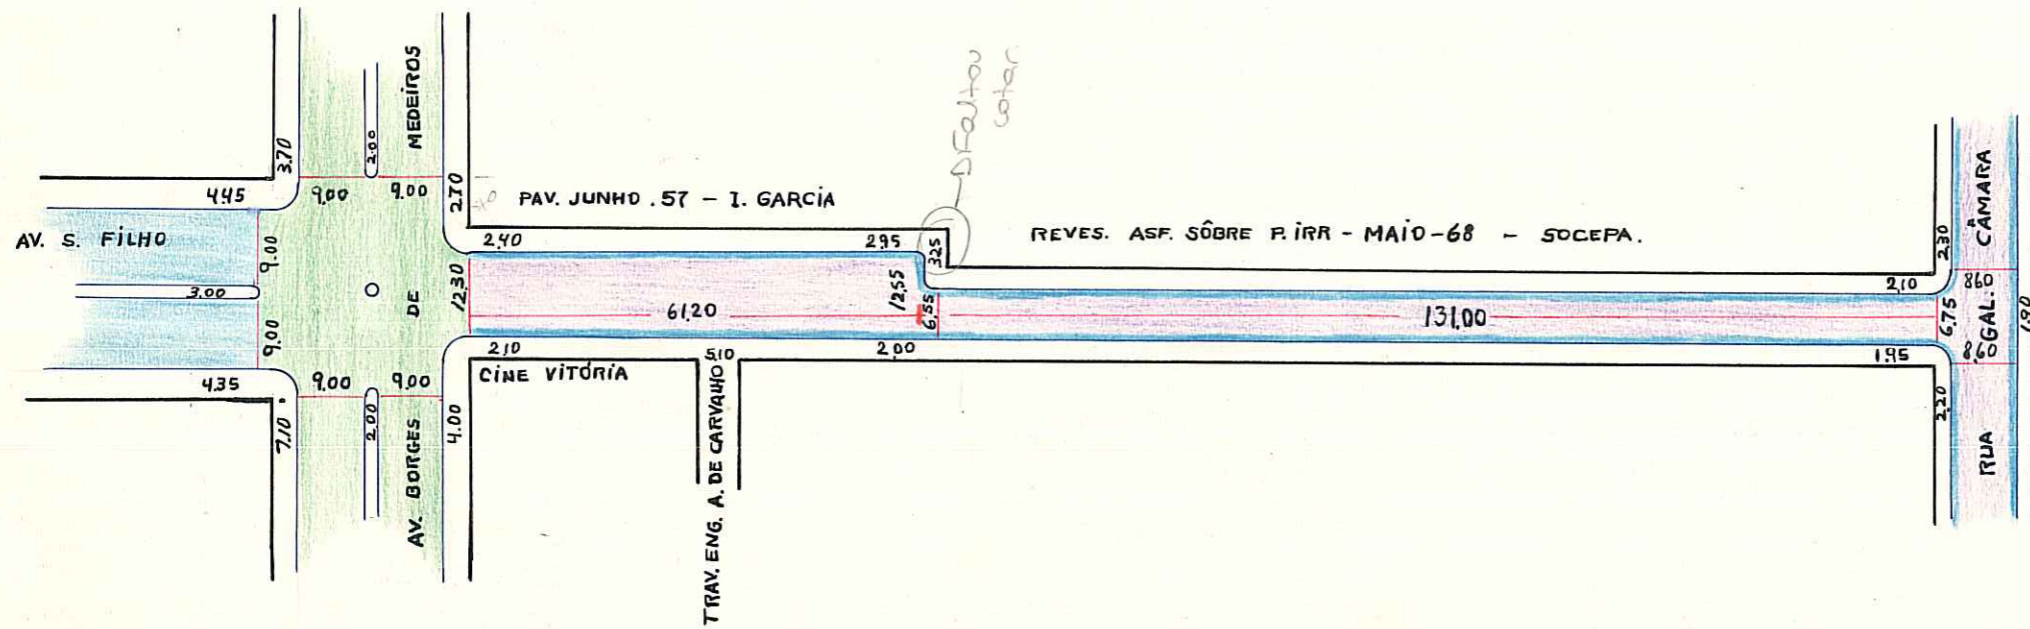

CTM=7777188 BAIRRO=CENTRO UTS=121 UTP=303 2987-2, A43, A44, 2987-2 A III

PODE RECEBER CONSTRUÇÃO EM TÔDA A SUA EXTENSÃO (BORGES ATÉ GAL. CÂMARA).

ESCALA- 1:1.000

ESCALA APROXIMADA 1:1.000

Paralelepipedo	[Blue hatched box]
Pedra Irregular	[White box]
Asfalto	[Purple hatched box]
Concreto	[White box]
Encascalhado	[White box]
Terreno Natural	[White box]

DESENHO: J. Duatto

CHEFE DO SETOR: [Signature]

DATA 09 / 01 / 70