

DIGITALIZADA EM 12/02/2004 - Paula

REVISADO EM 04.03.04 Ruidotto

PREFEITURA MUNICIPAL DE PORTO ALEGRE

S. M. O. V. — S. U. P. M.
DIVISÃO DE URBANIZAÇÃO

LOGRADOURO: ANTONIO KLINGER


LETRA T.

FILHO — RUA

FICHA Nº 131

LEI Nº 3.694/72

CROQUI:

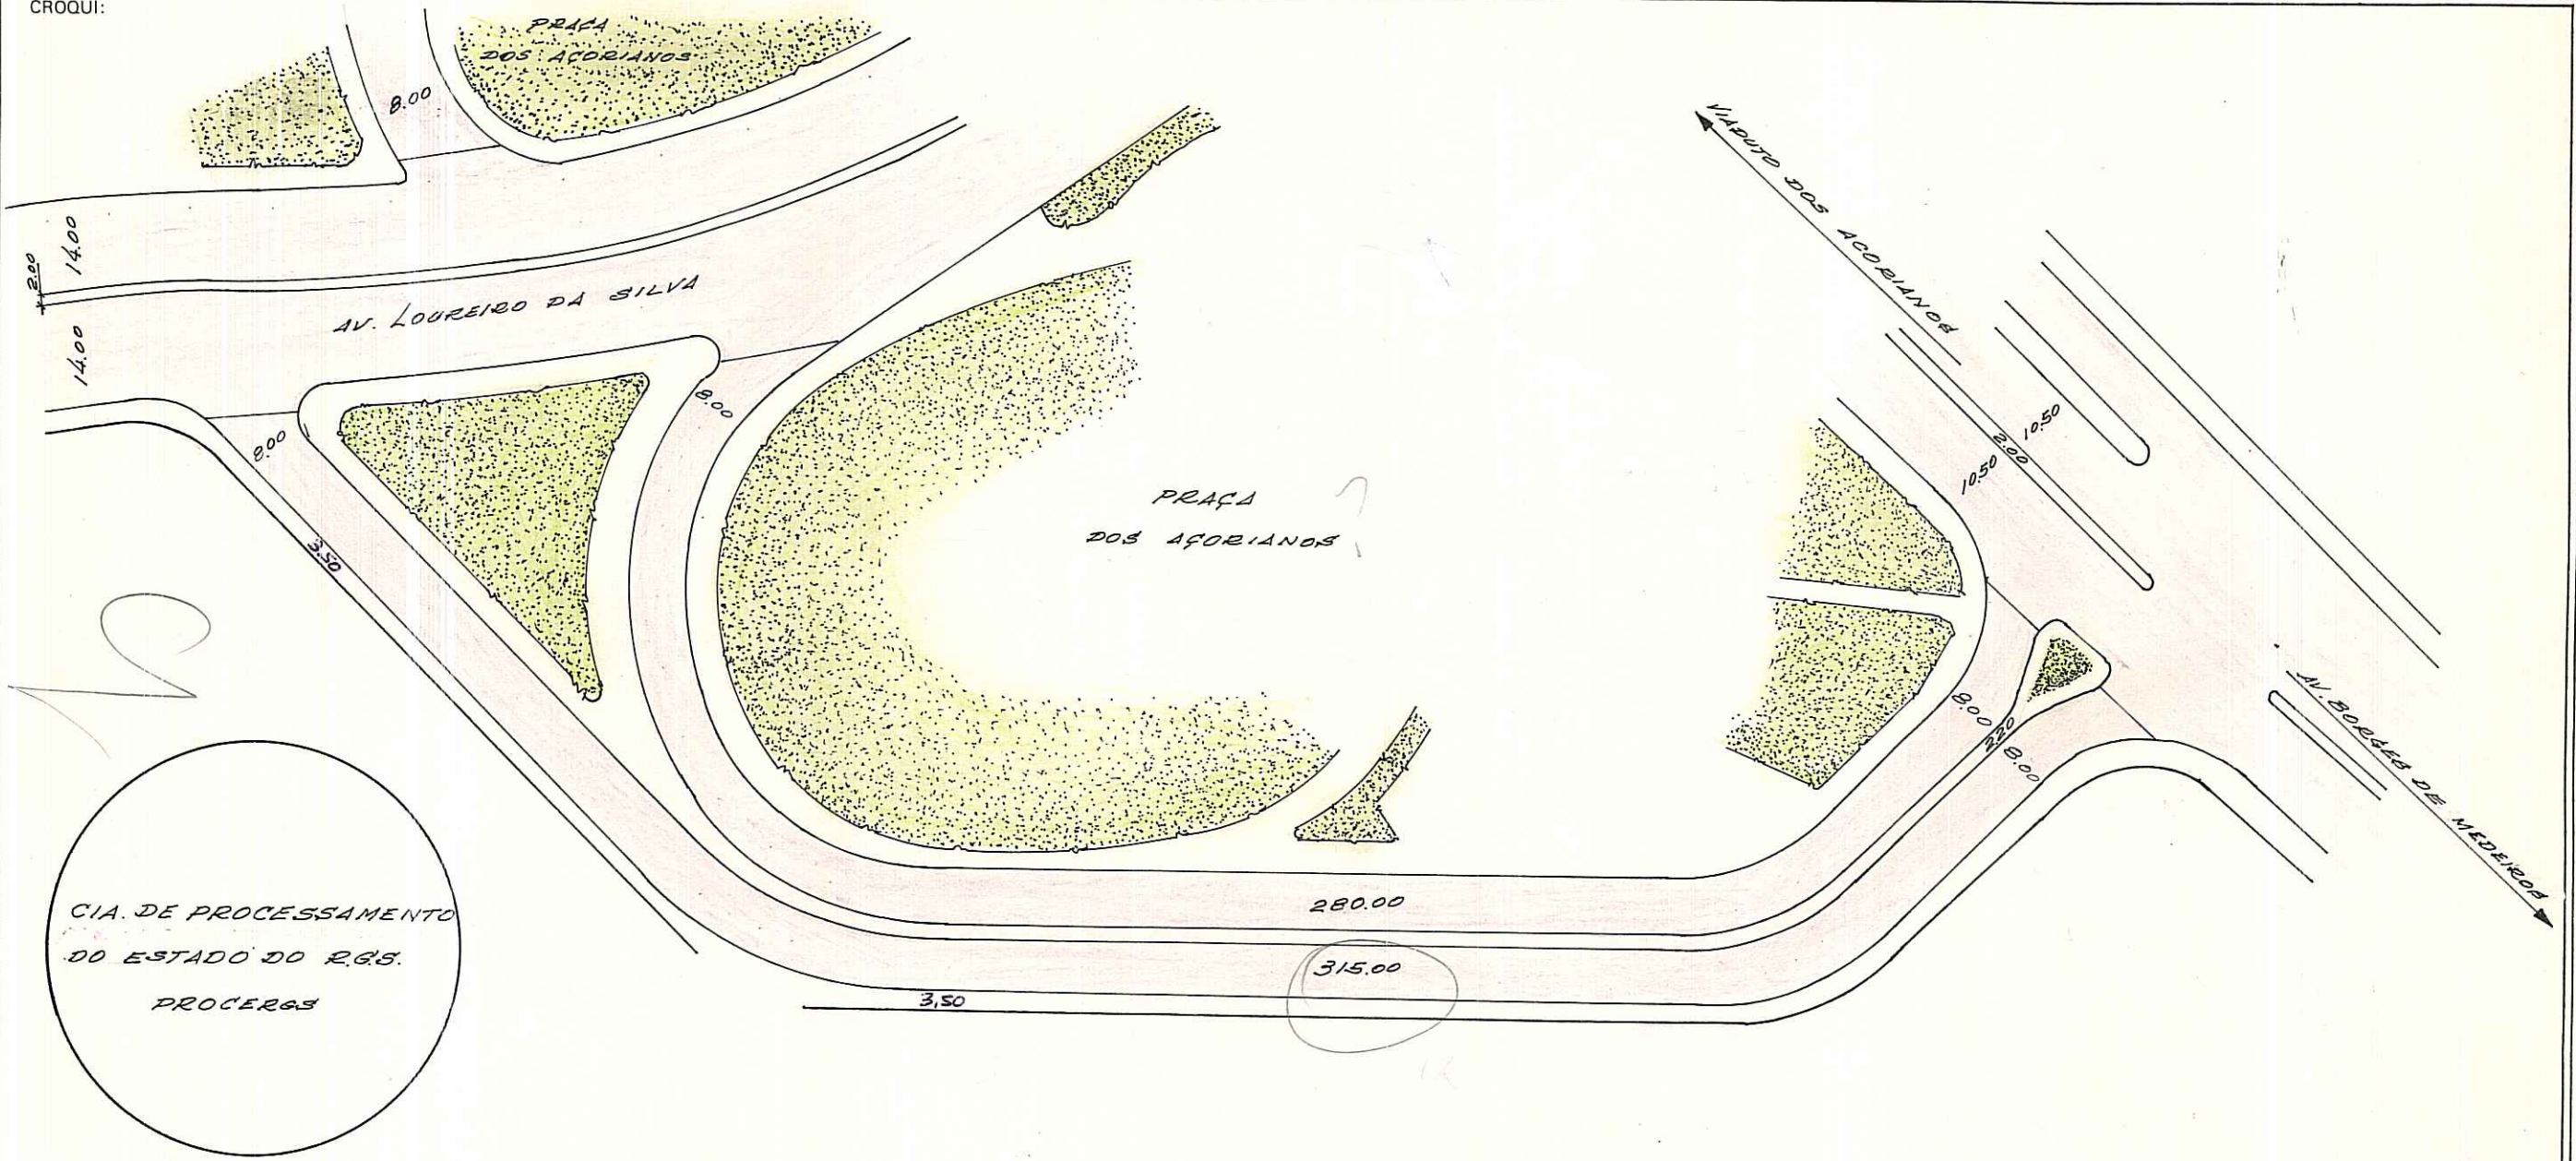

CTM=7777204 BAIRRO= FRAIA BELAS 2987-2 A32, A42 2987-2 AIII UTS=133 UTP=613

OBS: LOGRADOURO CADASTRADO.

ESCALA APROXIMADA 1:1000

TIPO DE PAVIMENTO

PARALELEPÍPEDO	<input type="checkbox"/>
PEDRA IRREGULAR	<input type="checkbox"/>
ASFALTO	<input type="checkbox"/>
CONCRETO	<input type="checkbox"/>
ENCASCALHADO	<input type="checkbox"/>
TERRENO NATURAL	<input type="checkbox"/>

DESENHO: P. Machado

CHEFE DO SETOR: W. Machado

DATA 12/7/85

Willy Paulo Machado
Chefe de Desenho - D. II.