


REVISADO EM 10.03.04 *Reivotta*

AV. EDVALDO PEREIRA PAIVA 9/03/04

PREFEITURA MUNICIPAL DE PÔRTO ALEGRE
S. M. O. V. - DIVISÃO DE VIAÇÃO
SETOR DE ESTATÍSTICA E LOGRADOUROS

LOGRADOURO: **AUGUSTO DE CARVALHO - AV.**
TRECHO: LEI Nº 3986/75

LETRA **P**
FICHA Nº **54**

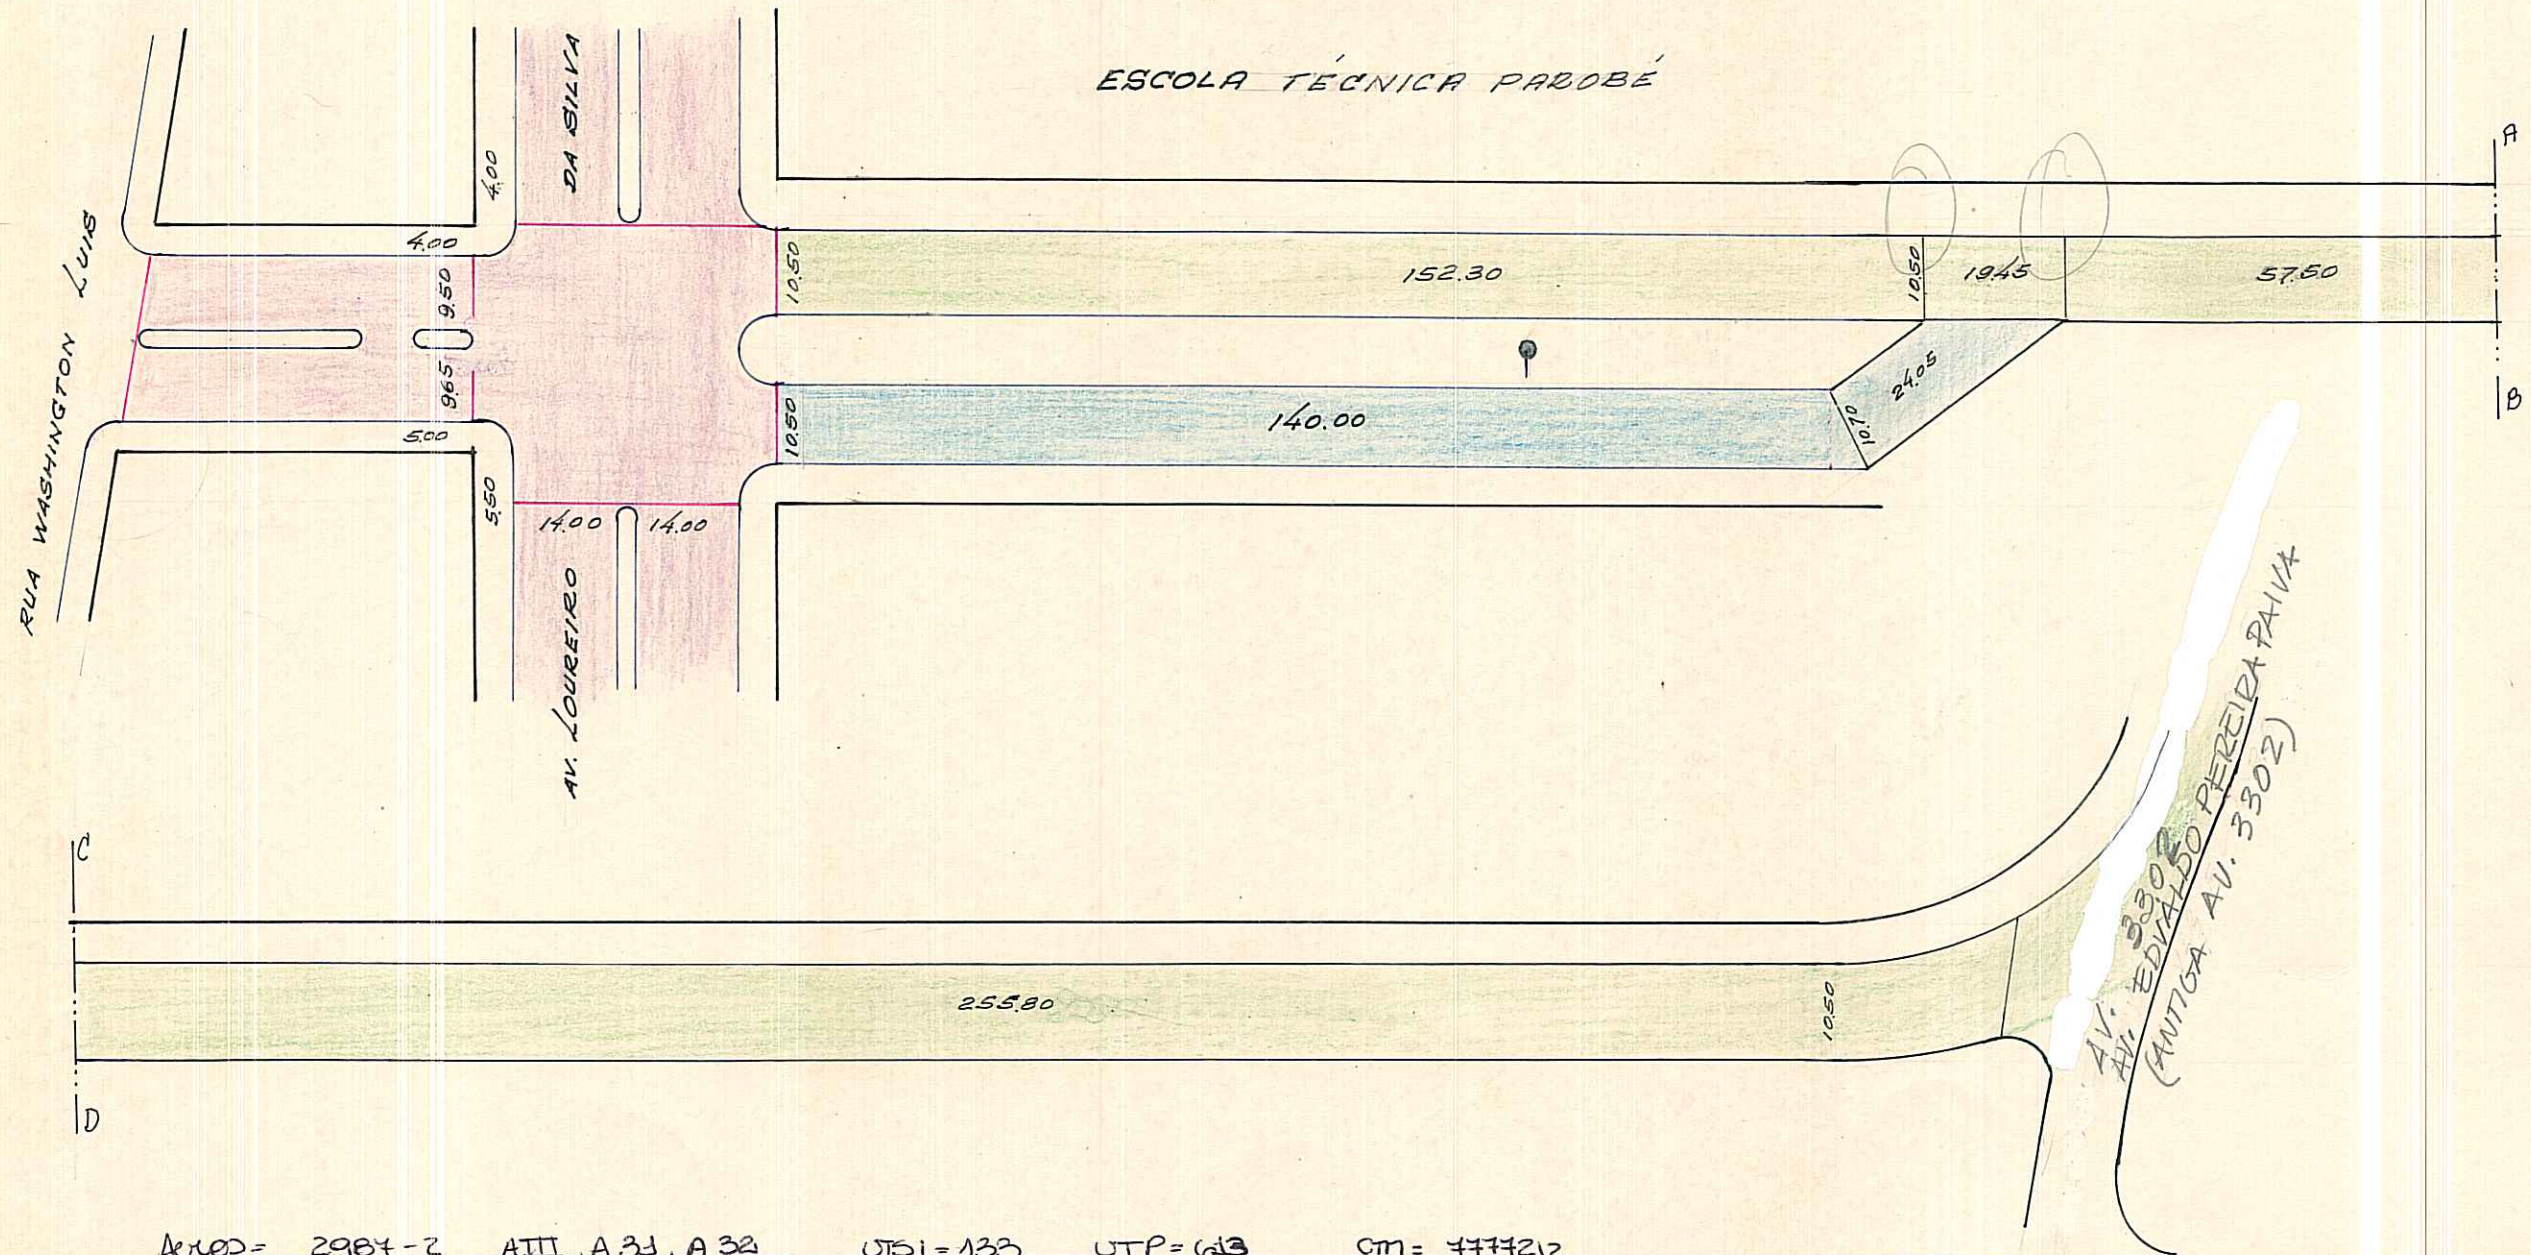

ANOS = 2984-2 AIL A 31, A 32 UTSI = 133 UTP = 613 CM = 4774212

REGISTRADA COMO LOGRADOURO PÚBLICO.
CADASTRADA EM 4-4-74
IDENT. DE PLACAS.
Poste com PLACA DE BRILHO.

DESENHO: *P. Machado*

CHEFE DO SETOR: *W. Glauco*
AVERNEN BLASCHKE, M.º 2143
CHEFE DO ST. CAD. LOTEAMENTOS
S.U. - DEURB

DATA: 5/6/75

ESCALA APROXIMADA 1:1.000

Paralelepipedo	
Pedra Irregular	
Asfalto	
Concreto	
Encascalhado	
Terreno Natural	

S. E. L.