


Com fecho

FICHA Nº _____
 PASTA Nº _____

CONTROLE DE LOGRADOUROS

Digitado em 06/09/05 - loguel.

LOGRADOURO **GENUÍNO, RUA CEL.** LEI DE DENOMINAÇÃO _____

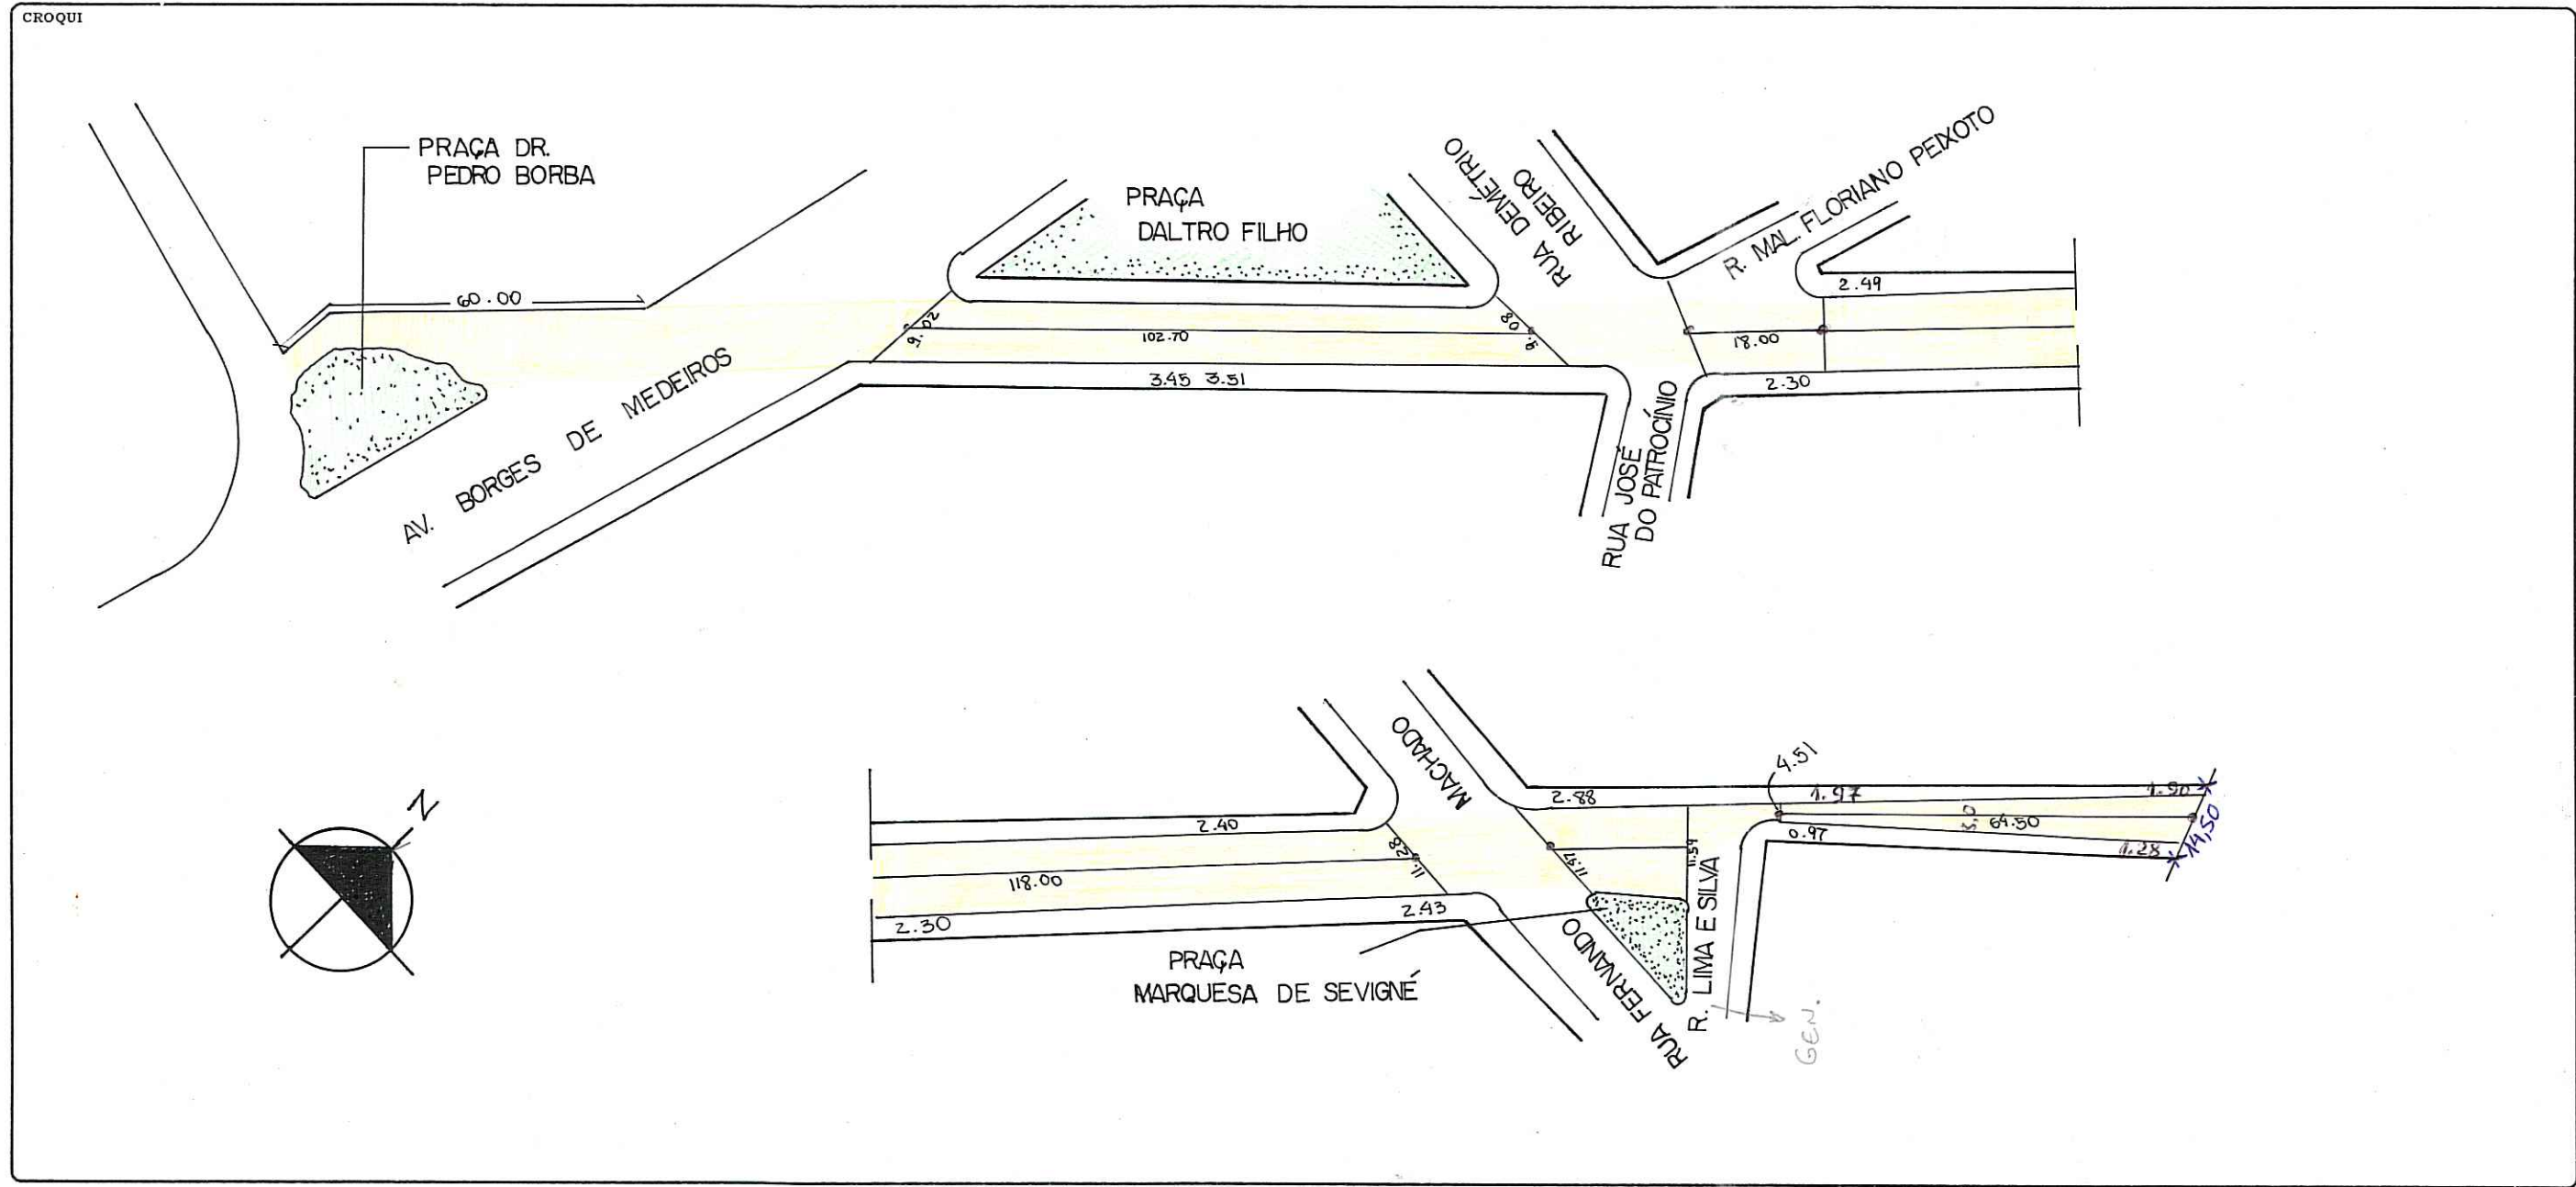

OBSERVAÇÕES **LOGRADOURO PÚBLICO CADASTRADO**
 = FICHA ANTIGA NO ARQUIVO MORTO

CTM 7777220 MAPA CADASTRAL 2987-2A III
 DIVISÃO TERRITORIAL MZ=01 UEU=026

DATA 10 / 03 / 03 DESENHO *Paula Regal*


CHEFE DO SETOR *Janete de Oliveira*

ESCALA _____ BAIRRO CENTRO


Maria Paula Lima Regal
 Matrícula N.º 8300e.2
 Assis. Adm. - UEP/2/CIP/1-PM

Matr. 9789.3
 SPM - UEPB - RP

CROQUIS GENUÍNO, CIL - RUA

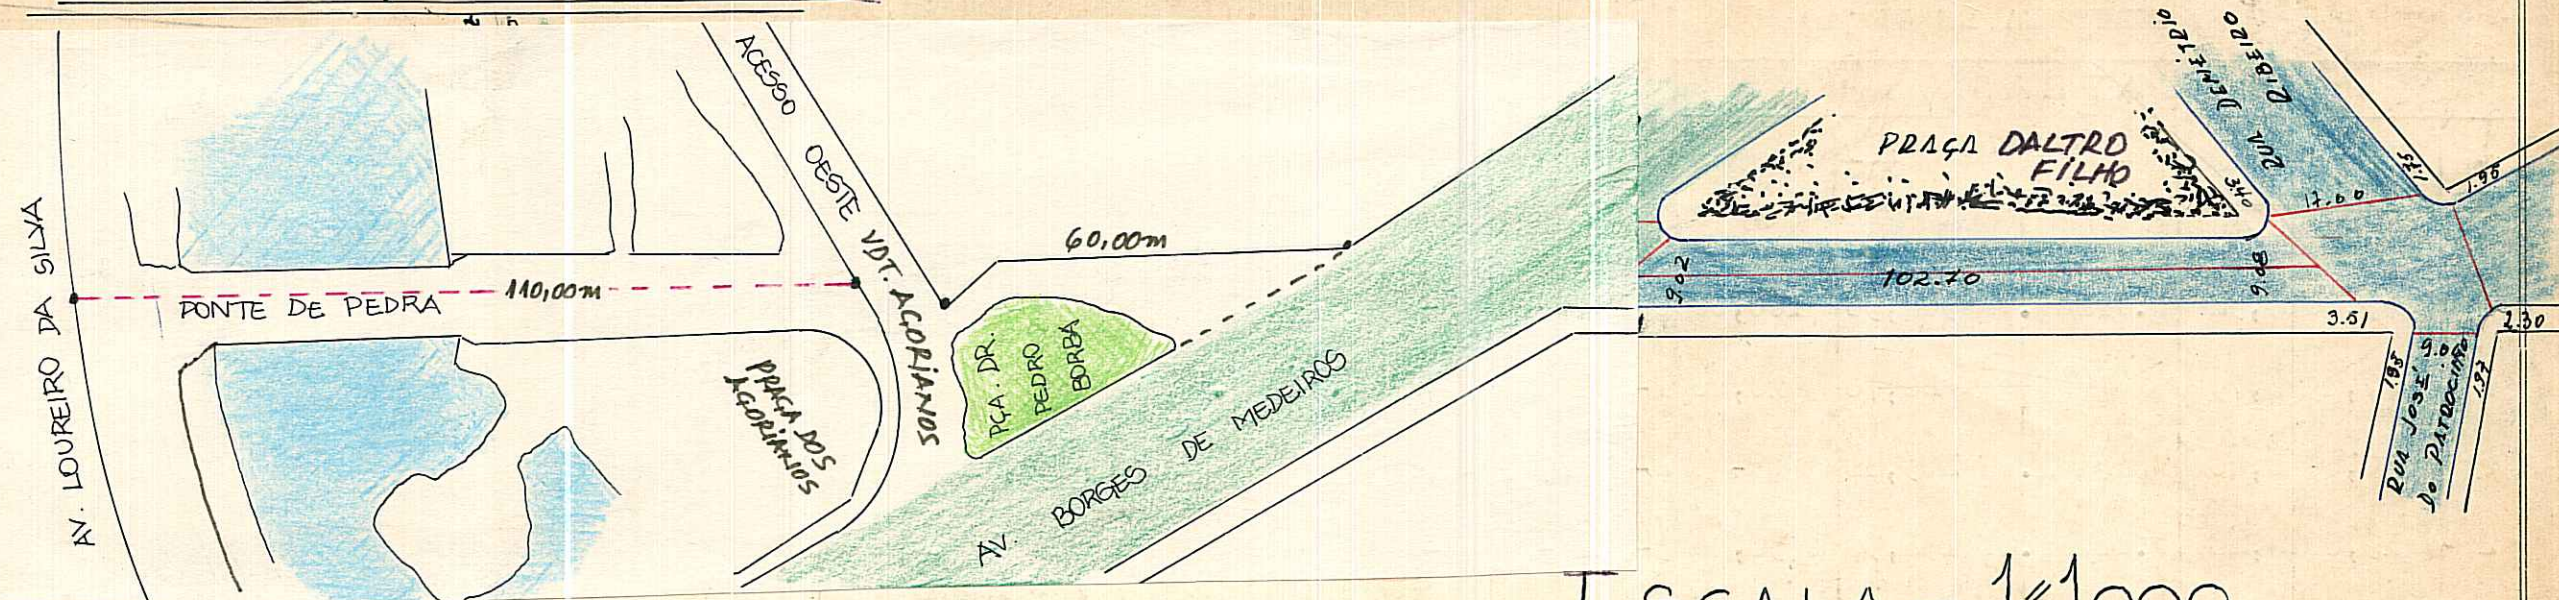

ESCALA - 1=1000

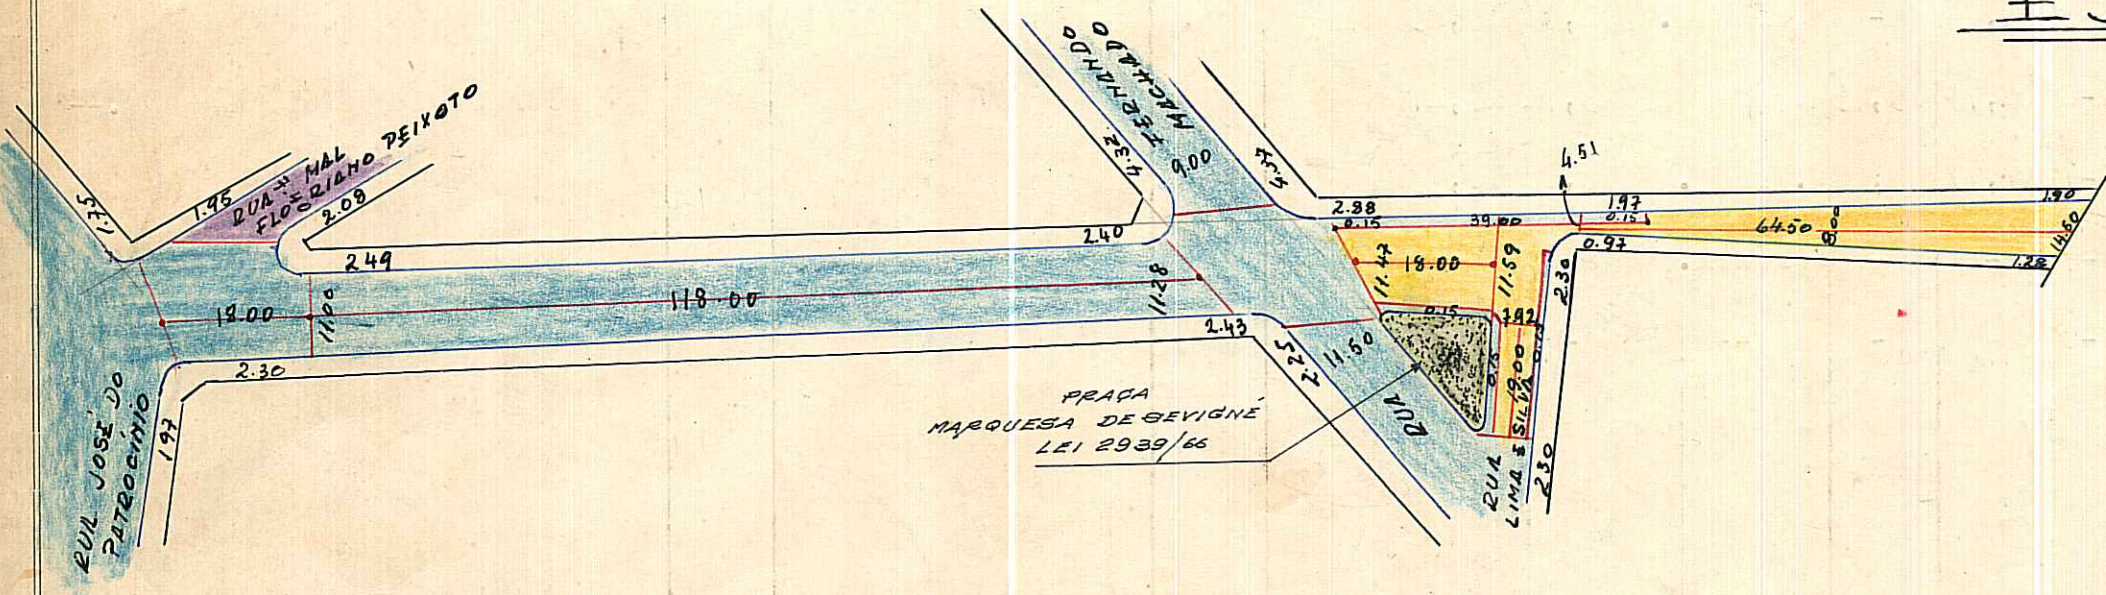

- P. IDRIG.
- PARAL.
- CONCR.
- ASFALTO
- INCASC.
- I. NATURAL

D.G.O.V. - Rosey

OBSERVAÇÕES: Pode receber construção o em toda a extensão (P.de Belas e 64m alem da L.e Silva)

SUBSTITUÍDA

CTM: 7777220
 MZ/UEU
 OL 026
 AERO: 2387-2A II
 BARRIO: CENTRO:

PAVIMENTAÇÕES

PREFEITURA MUNICIPAL DE PÔRTO ALEGRE

DIRETORIA GERAL DE OBRAS E VIAÇÃO

DIRETORIA DE VIAÇÃO

Logradouro: *Set.* GENUINO, COBONÉL = RUA. -- N.º de Quadras... 7
 Trecho: PRAIA DE BELAS E 64,50 ALEM DA RUA LIMA E SILVA. --
 Pavimentado: Total.te SIM. -- Parcial.te Não Pavimentado

LETRA 79
 FICHA N.º 45

QUADRAS

CRUZAMENTOS

EXECUTADO

DATA DE ENTREGA AO TRÂNSITO

OBSERVAÇÕES

N.ºs	COMPRIM.to	LARGURA	PAVIMENTO		CORDÕES	N.ºs	COMPR.to	LARGURA	PAVIMENTO		CORDÕES	DATA DE		EMPREITEIRO	DATA DE ENTREGA AO TRÂNSITO	OBSERVAÇÕES
			ESPÉCIE	ÁREA					ESPÉCIE	ÁREA		INÍCIO	FIM			
1	53,00	9,52	P.Irreg.	504,56	106,00	0-1	-	-	-	-	-					CRUZAMENTOS
2	9,23	8,75	"	80,76	18,46	1-2	10,77	12,21	P.Irreg.	124,45	17,43					0-1 FIGURA NA AV. GUAIBA
2	30,00	6,86	Paralel.	205,80	-	2-3	17,87	16,88	"	268,47	20,42					3-4 " " AV. BORGES DE ME-DEIROS
2	15,00	8,86	P.Irreg.	132,90	30,00	3-4	-	-	-	-	-					
3	80,00	8,94	Paralel.	715,20	160,00	4-5	51,00	-	Paralel.	552,40	19,23					
4	102,70	9,05	Paralel.	929,43	205,40	5-6	16,79	15,93	"	243,71	17,27					+ CALHA DE PARALELEPIPEDO.---
5	118,00	11,17	"	1.318,06	236,00	6-7	7,77	11,44	P.Irreg.	88,88	16,33					
6	18,00	11,22	P.Irreg.	201,96	36,00	6-7+	-	-	Paralel.	1,67	-					
6	-	0,30	Paralel.	5,40	-	7-0	-	-	-	-	-					
7	50,30	6,26	P.Irreg.	314,87	129,00											
7	14,20	6,11	"	86,76	-											
7+	-	-	Paralel.	2,13	-											

159,73
 330,70
 490,43
TOTAL

ENCASC.do ...
 P. IRREG. ... 1.321,81
 PARALEL. ... 3.176,02
 CONCRETO ...
 ASFALTO ...

920,86

36,41
 67,79
 104,20
TOTAL

ENCASC.do ...
 P. IRREG. ... 481,80
 PARALEL. ... 797,78
 CONCRETO ...
 ASFALTO ...

90,68

OBSERVAÇÕES:
 ZONA CENTRAL.---

Encarregado..... Data 10/ 12/ 53 Visto.....
 DIRETOR DE VIAÇÃO