

REVISADO EM 10.10.05 *Ruoth*

Digitizado em 7/10/05

# PREFEITURA MUNICIPAL DE PORTO ALEGRE

S. M. O. V. — S. U. P. M.  
DIVISÃO DE URBANIZAÇÃO

LOGRADOURO: PEDRO BORBA —

LETRA T.


**PRAÇA DR**

FICHA Nº 219

LEI Nº 1.846/58

CROQUI:

*28*

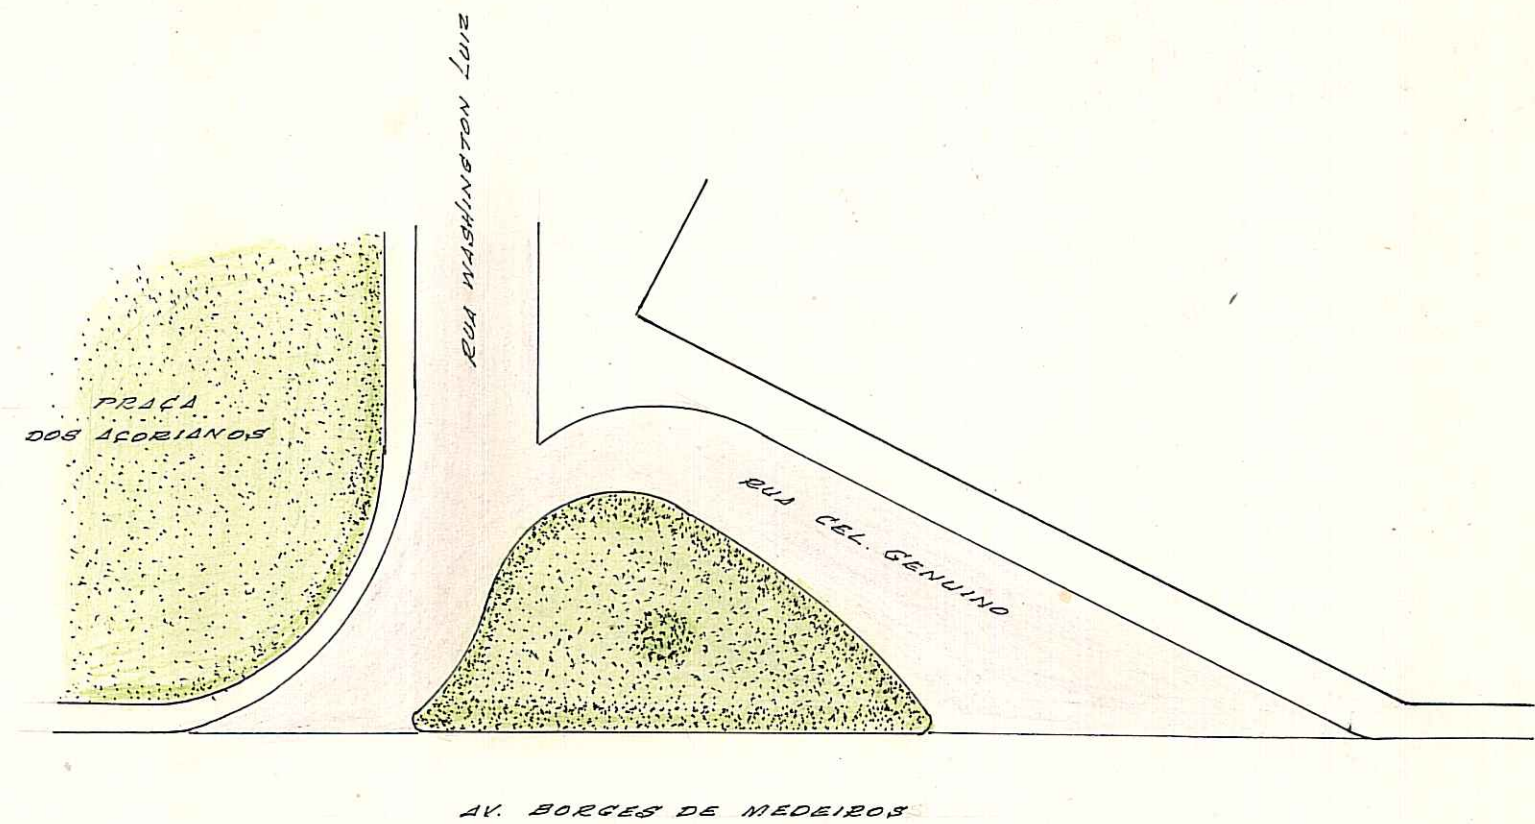

OBS: *LOGRADOURO CADASTRADO.*

*CTM: 7777038  
MZ: 01  
UGU: 026*

*AGRO: 2387-2 AIII  
BAIRRO: CENTRO*

*2 AIII*

ESCALA APROXIMADA 1:1000	
TIPO DE PAVIMENTO	
PARALELEPÍPEDO	<input type="checkbox"/>
PEDRA IRREGULAR	<input type="checkbox"/>
ASFALTO	<input type="checkbox"/>
CONCRETO	<input type="checkbox"/>
ENCASCALHADO	<input type="checkbox"/>
TERRENO NATURAL	<input type="checkbox"/>

DESENHO: *P. Machado*

CHEFE DO SETOR: *Willy Paulo Machado*

DATA *06/11/84*

*Chefe do Set. de Desenho - D. U.*