

FICHA Nº 838

PASTA Nº

CONTROLE DE LOGRADOUROS


LOGRADOURO

GREGÓRIO DE NADAL, PRAÇA PADRE

LEI DE DENOMINAÇÃO

8700/01 - ANTIGO JD. FERNANDO MACHADO

CROQUI

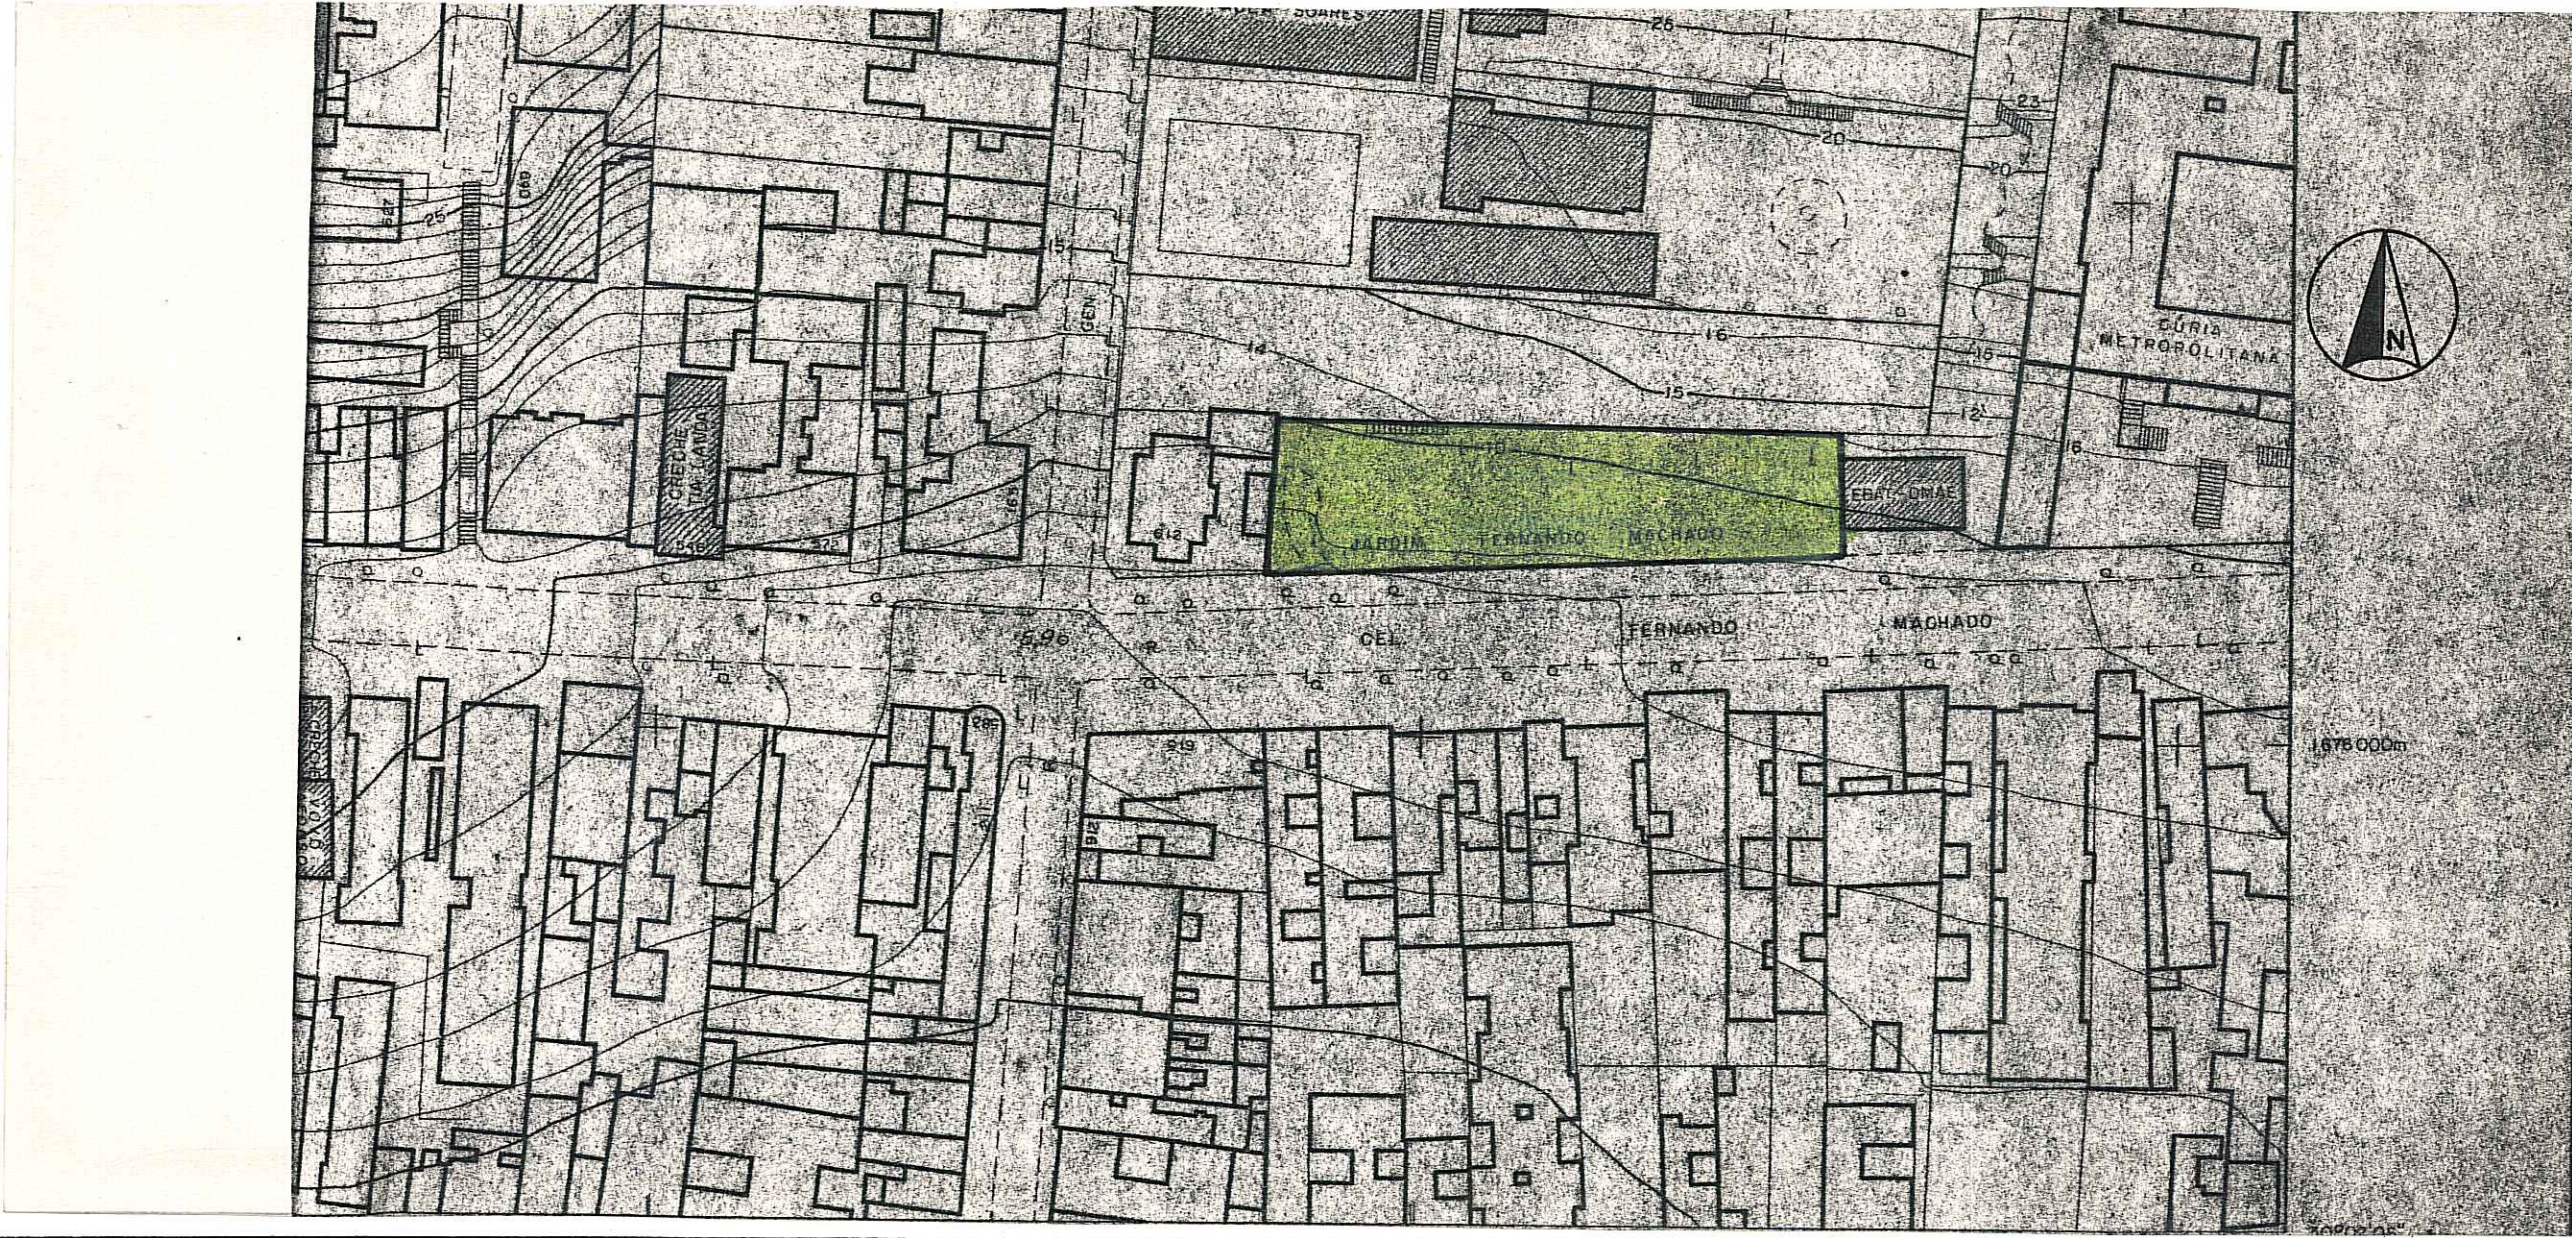

OBSERVAÇÕES

LOGRADOURO PÚBLICO CADASTRADO

CTM 7777279

MAPA CADASTRAL 2987-2 A III

DIVISÃO TERRITORIAL

UTSI / UTF M2/UEU  
21 23 01 026

ESCALA 1/1000

BAIRRO CENTRO

DATA 02 / 03 / 2000

DESENHO Marcelo Neves Pereira

CHEFE DO SETOR ARO SUSANA HAUSEN