

PREFEITURA MUNICIPAL DE PORTO ALEGRE

S. M. O. V. — S. U. P. M.
DIVISÃO DE URBANIZAÇÃO

LOGRADOURO: BRAGA PINHEIRO


LETRA T.

GEN, PRAÇA

FICHA Nº _____

ANTIGA PRAÇA S/ NOME — LEI Nº 6670/90

CROQUI:

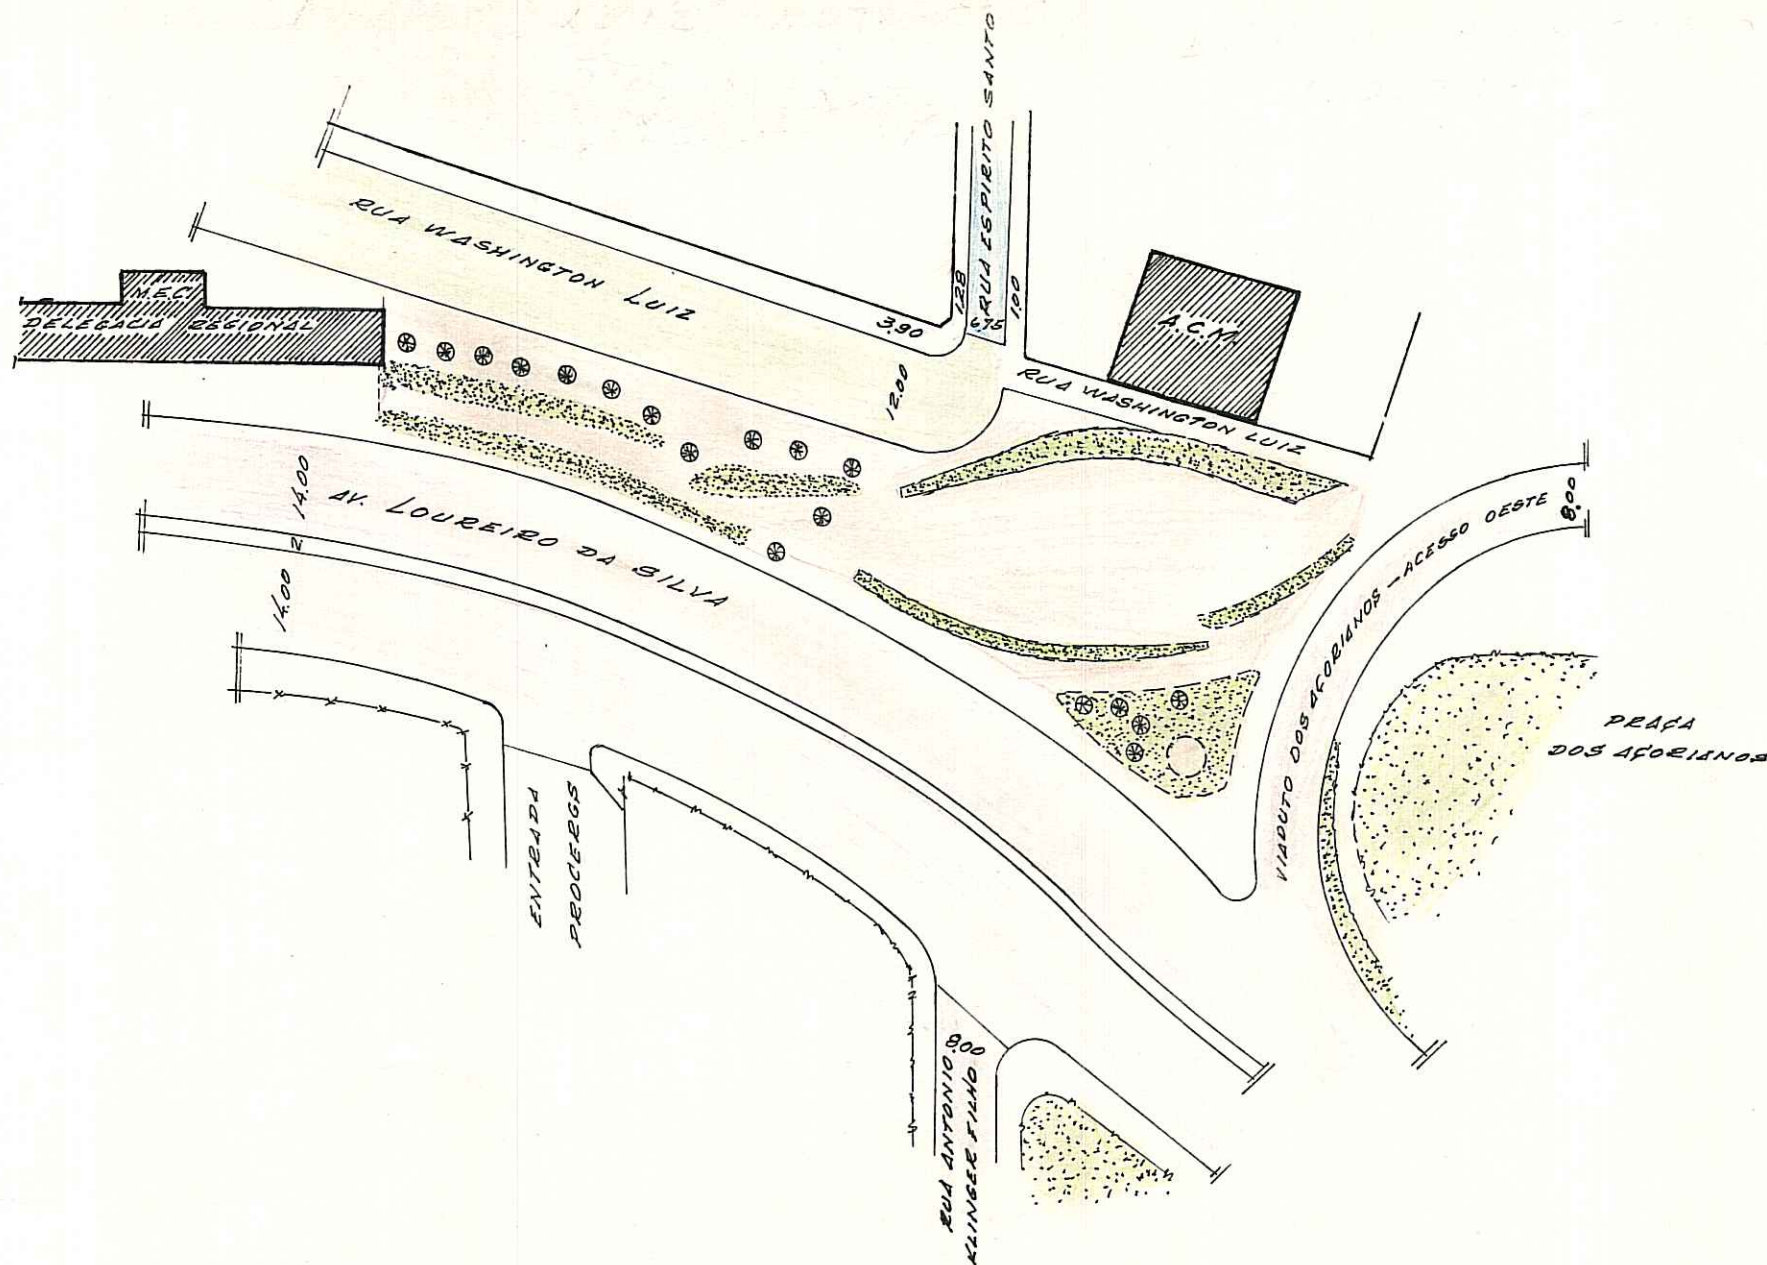

Marco

OK!

CTM 7777303

OBS: LOGRADOURO REGISTRADO E CADASTRADO.

24 III

CTM: 7777303

M: 2:01

JEU: 026

AERLO: 2987-2 A III

BAIRRO CENTRO

DESENHO: Willy Paulo Machado
Desenhista - Matr. 80424

CHEFE DO SETOR: _____

DATA 23 / 9 / 97

ESCALA APROXIMADA 1:1000

TIPO DE PAVIMENTO

PARALELEPIPEDO	<input type="checkbox"/>
PEDRA IRREGULAR	<input type="checkbox"/>
ASFALTO	<input type="checkbox"/>
CONCRETO	<input type="checkbox"/>
ENCASCALHADO	<input type="checkbox"/>
TERRENO NATURAL	<input type="checkbox"/>

SAC - DU - SMOV