

REVISAO 27.12.05 *Riotta*

DIGITALIZADO POR BRUNO em 27/12/05

PREFEITURA MUNICIPAL DE PORTO ALEGRE

S. M. O. V. — S. U. P. M.
DIVISÃO DE URBANIZAÇÃO

LOGRADOURO: "RUA DOS CATAVENTOS"


LETRA _____

TRAVESSA

FICHA Nº _____

ANTIGA TRAVESSA ARAUJO RIBEIRO - LEI Nº 6681/90

CROQUI:

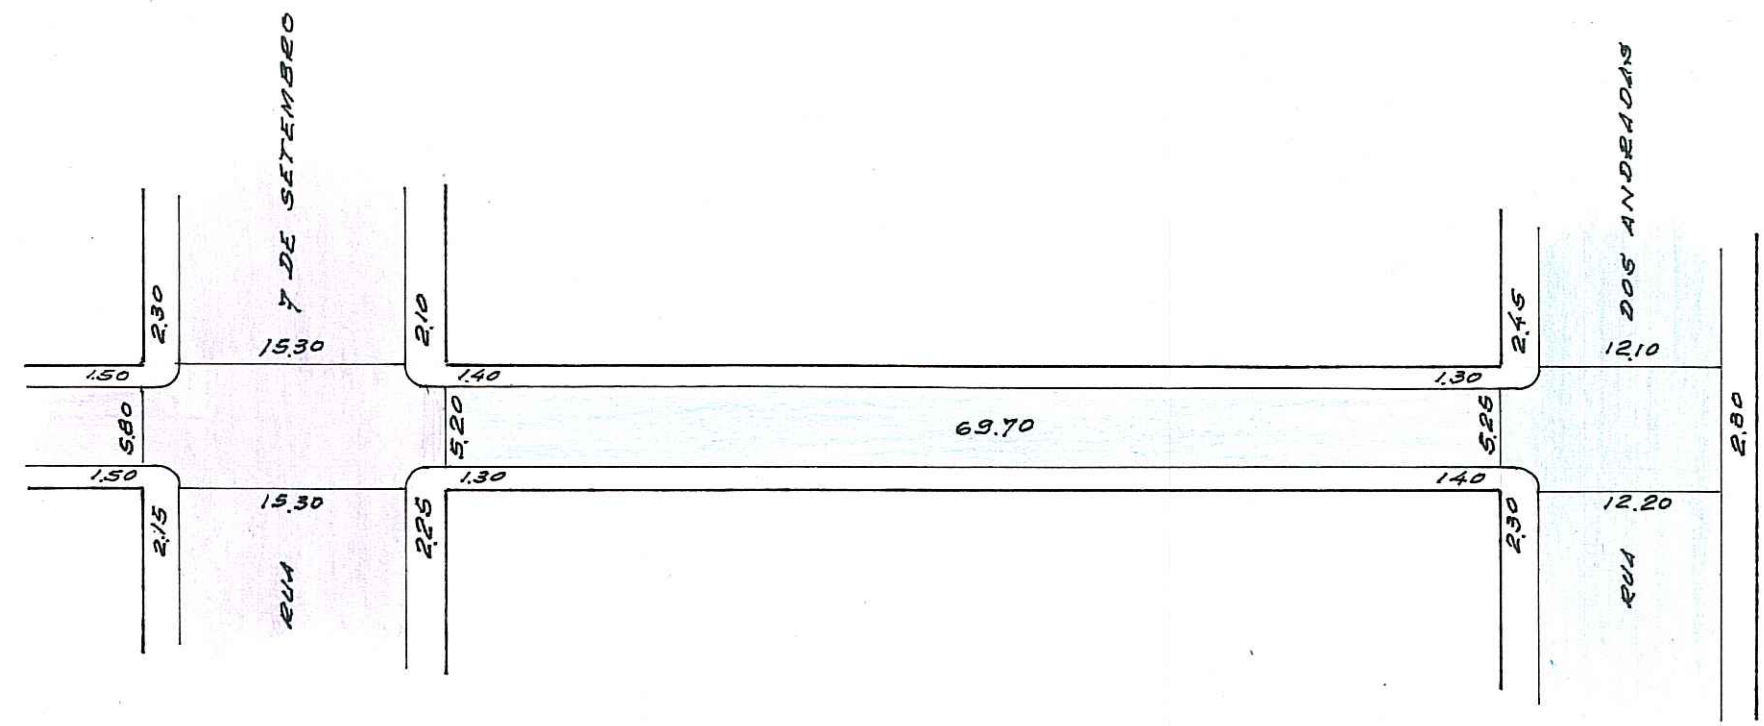

MZ = 01

UEU = 026

CTM = 7777311

*CDL 02
MR*

OBS: Logradouro cadastrado.

DEPOS 1:1000 : 2987-2A 33
1:5000 : 2987-2A III

BAIRRO CENTRO

ESCALA APROXIMADA 1:500
TIPO DE PAVIMENTO

- PARALELEPÍPEDO
- PEDRA IRREGULAR
- ASFALTO
- CONCRETO
- ENCASCALHADO
- TERRENO NATURAL

DESENHO: Willy Paulo Machado *WPM*
Desenhista - Matr. 80424
SAC - DU - SMOV

CHEFE DO SETOR: Luiz Ricardo de Moura Costa

DATA 07/11/90