


# CROQUIS

REVISADO EM 15.12.04 *Revista*

5ª DISTRIBUIÇÃO EM 24/11/04

## JOÃO MANOEL - RUA (GAL).

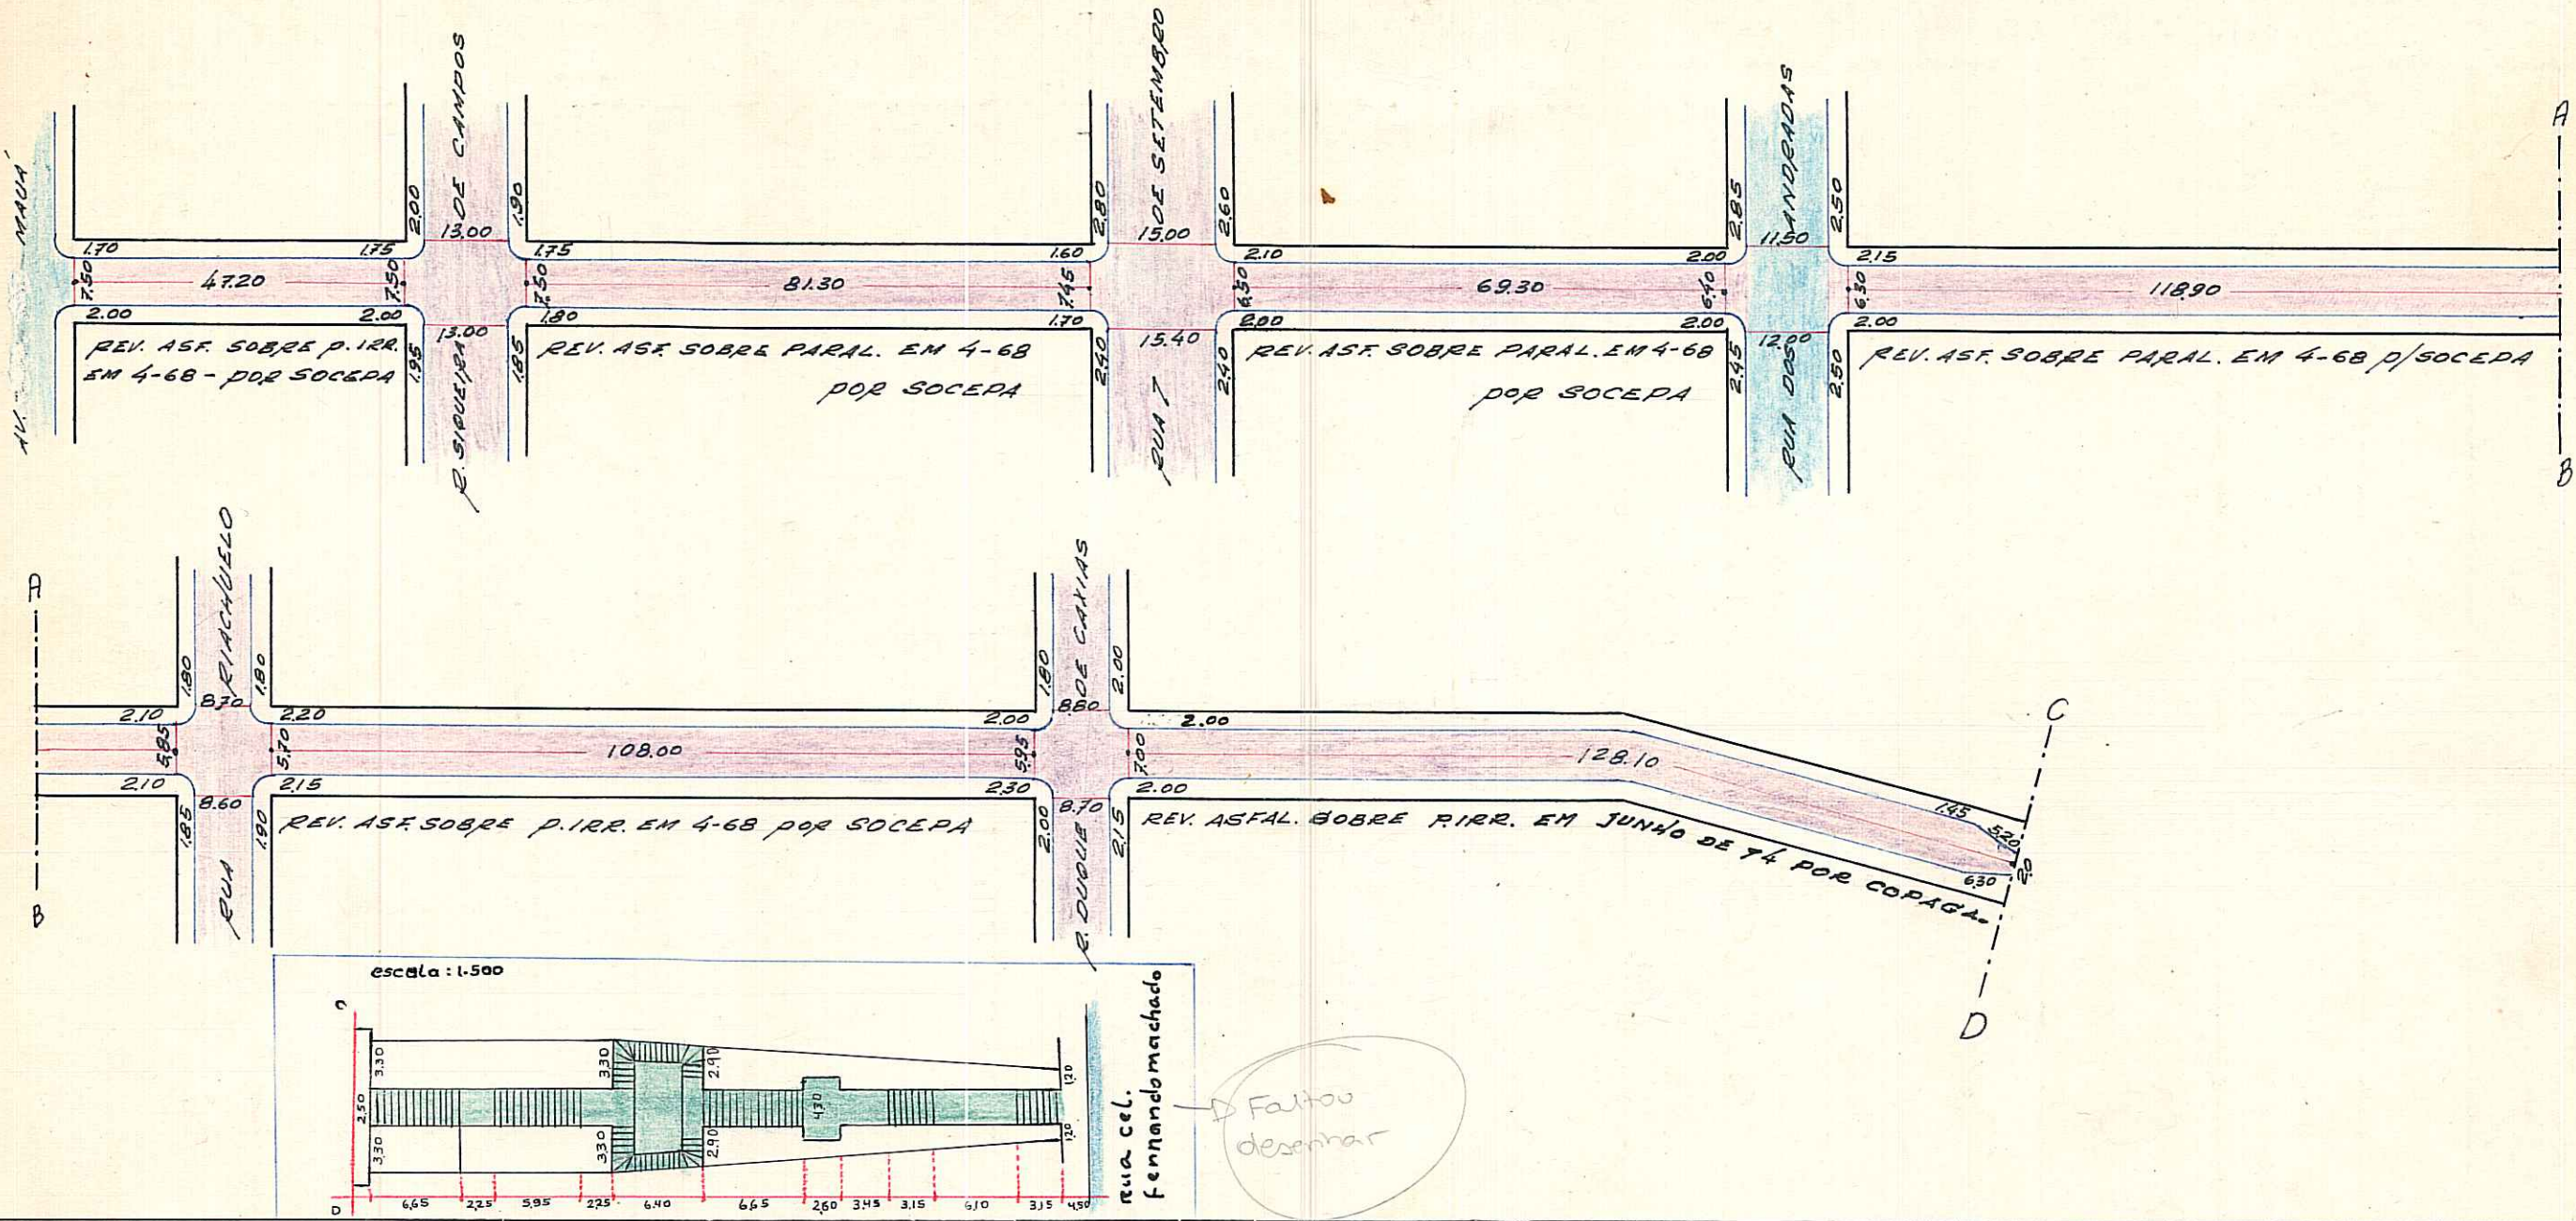

### OBSERVAÇÕES:

Pode receber construção em toda extensão (Av. Mauá - Rua cel. Fernando Machado).

CTM: 7778012  
 MZ/UEU  
 01 026  
 AENO: 2587-2 ATII  
 BAIRRO: CENTRO

ESCALA APROXIMADA 1:1.000

PARALELEPIPEDO	
PEDRA IRREGULAR	
ASFALTO	
CONCRETO	
ENCASCALHADO	
TERRENO NATURAL	

S.E.L.P.  
des. *Fausto* 8-00



PREFEITURA MUNICIPAL DE PÓRTO ALEGRE

DIRETORIA GERAL DE OBRAS E VIAÇÃO

DIRETORIA DE VIAÇÃO

PAVIMENTAÇÕES

Logradouro: GAL. JOÃO MANOEL - RUA N.º de Quadras

Trecho:

Pavimentado: Total.te Parcial.te Não Pavimentado

LETRA T

FICHA N.º 15

QUADRAS						CRUZAMENTOS					EXECUTADO			DATA DE ENTREGA AO TRÂNSITO	OBSERVAÇÕES	
N.os	COMPRIM.to	LARGURA	PAVIMENTO		CORDÕES	N.os	COMPR.to	LARGURA	PAVIMENTO		CORDÕES	DATA DE				EMPREITEIRO
			ESPÉCIE	ÁREA					ESPÉCIE	ÁREA		INÍCIO	FIM			

TOTAL

ENCASC.do . . .  
P. IRREG. . . . .  
EST. MAT. . . . .  
PARALEL. . . . .  
CONCRETO . . . .  
ASFALTO. . . . .

TOTAL

ENCASC.do. . . .  
P. IRREG. . . . .  
EST. MAT. . . . .  
PARALEL. . . . .  
CONCRETO . . . .  
ASFALTO . . . . .

OBSERVAÇÕES:

Encarregado..... Data...../...../..... Visto.....

DIRETOR DE VIAÇÃO