

PREFEITURA MUNICIPAL DE PÔRTO ALEGRE
S. M. O. V. - DIVISÃO DE VIAÇÃO
SETOR DE ESTATÍSTICA E LOGRADOUROS


LOGRADOURO: CALDAS JUNIOR -
RUA

LETRA T

TRECHO: ENTRE AV. MAUA E RUA RIACHUELO

FICHA N.º 7

DECRETO LEI N.º 213/1944

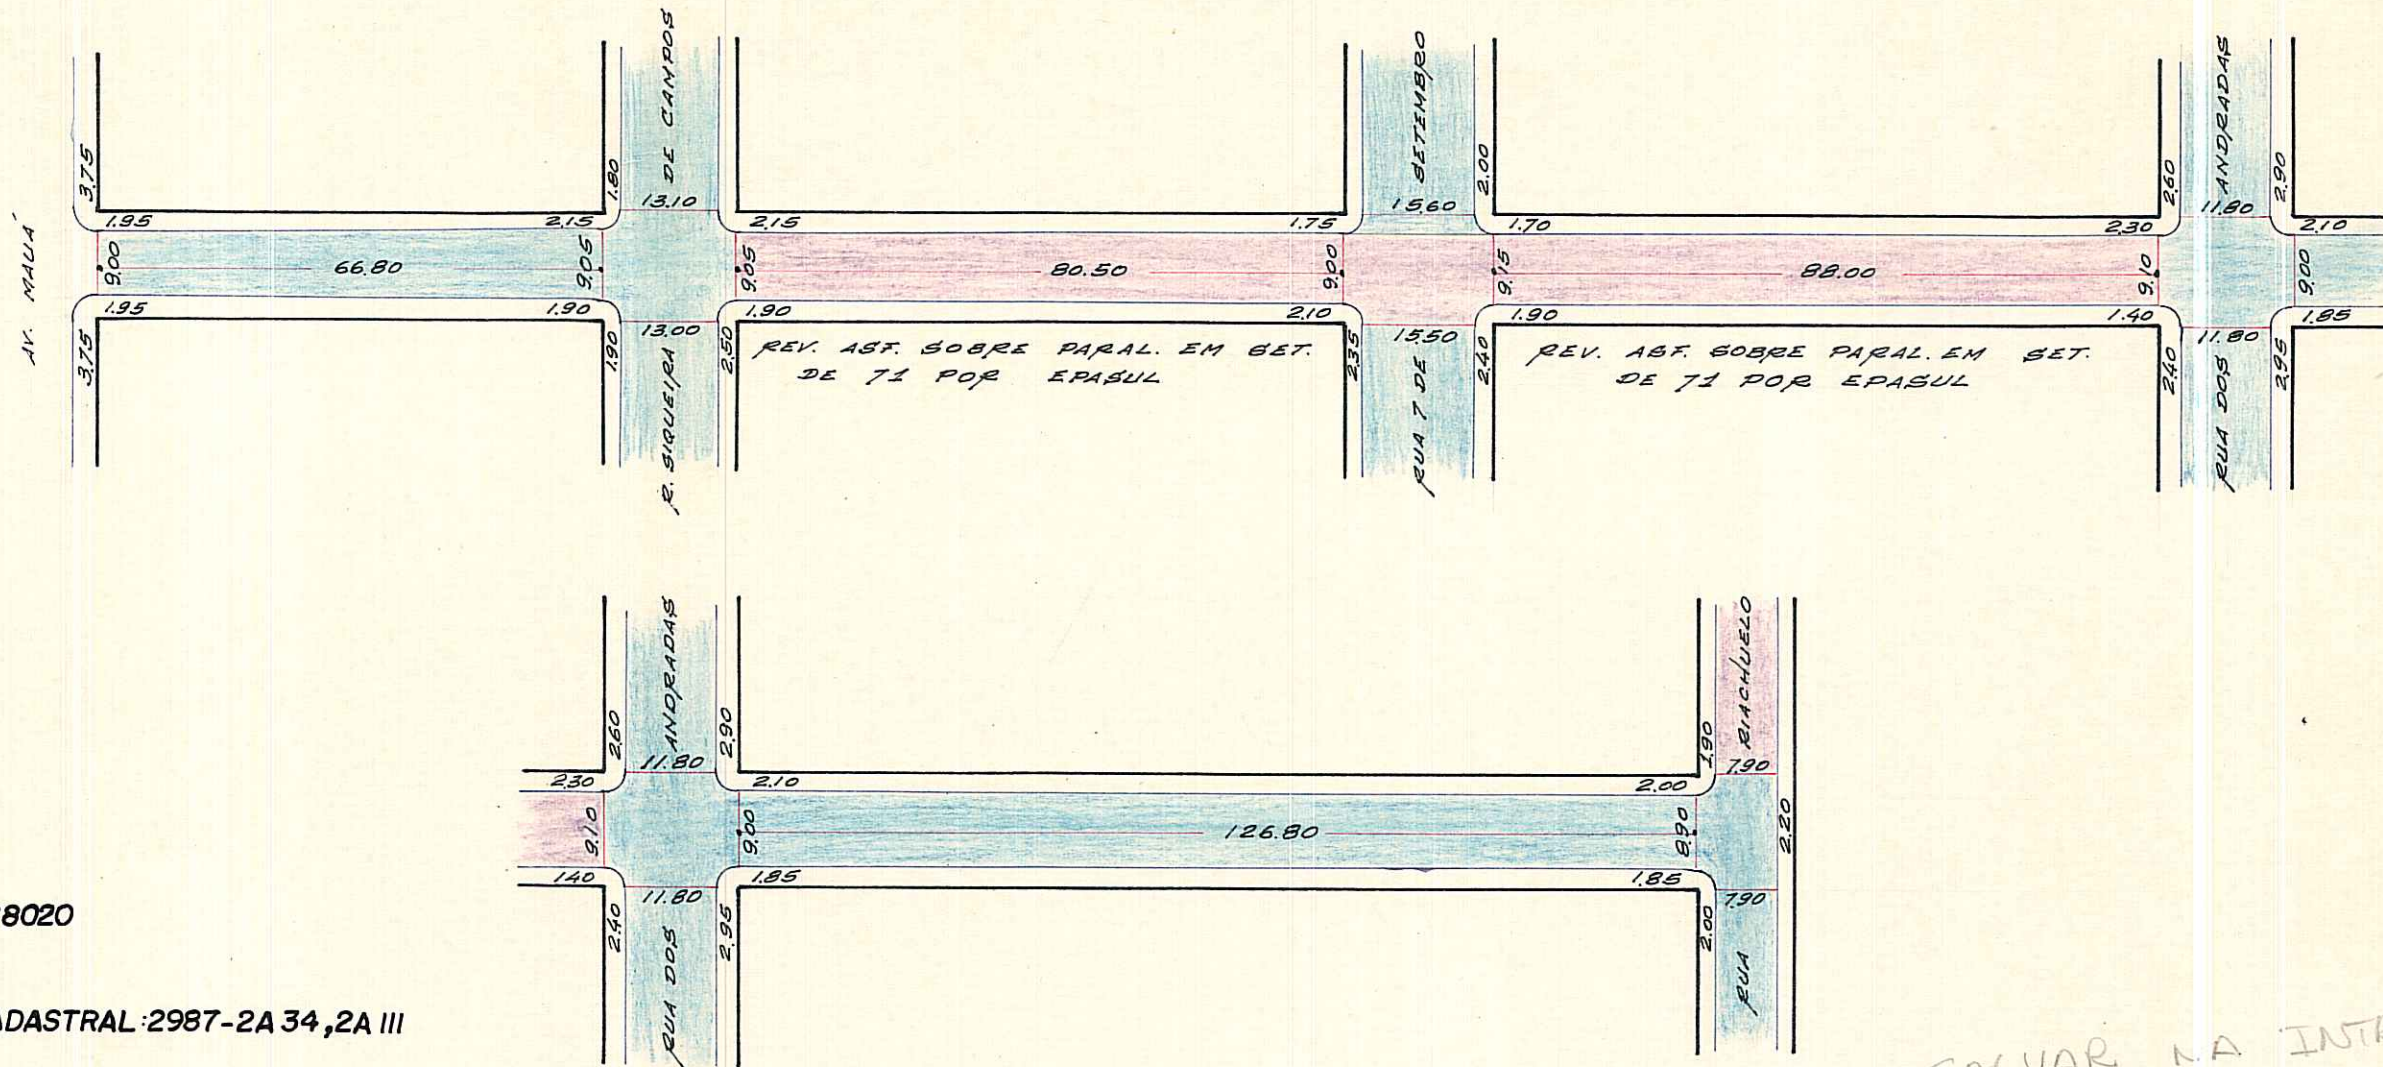

CTM: 7778020
MZ: 01
UEU: 026
MAPA CADASTRAL: 2987-2A 34, 2A III

SALVAR NA INTRANET

REGISTRADA COMO LOGRADOURO PUBLICO DESDE O LEVANTAMENTO EFETUADO EM 1953 PELA DIVISÃO DE VIAÇÃO

ESCALA APROXIMADA 1:1.000

Paralelepipedo	[Blue hatched box]
Pedra Irregular	[Yellow hatched box]
Asfalto	[Pink hatched box]
Concreto	[Light blue hatched box]
Encascalhado	[Red hatched box]
Terreno Natural	[Brown hatched box]

DESENHO: WILLY PAULO MACHADO

CHEFE DO SETOR: WERNER BLASCHKE

DATA: 14.1.10.11

S. E. L.