

CROQUIS


FRANCISCO DE LEONARDO TRUDA TRV

REVISADO EM 09.08.04 *Ruietto*

*Digitizado em 06/08/04 - Raquel*

RUA SIQUEIRA CAMPOS

AV. MAUA

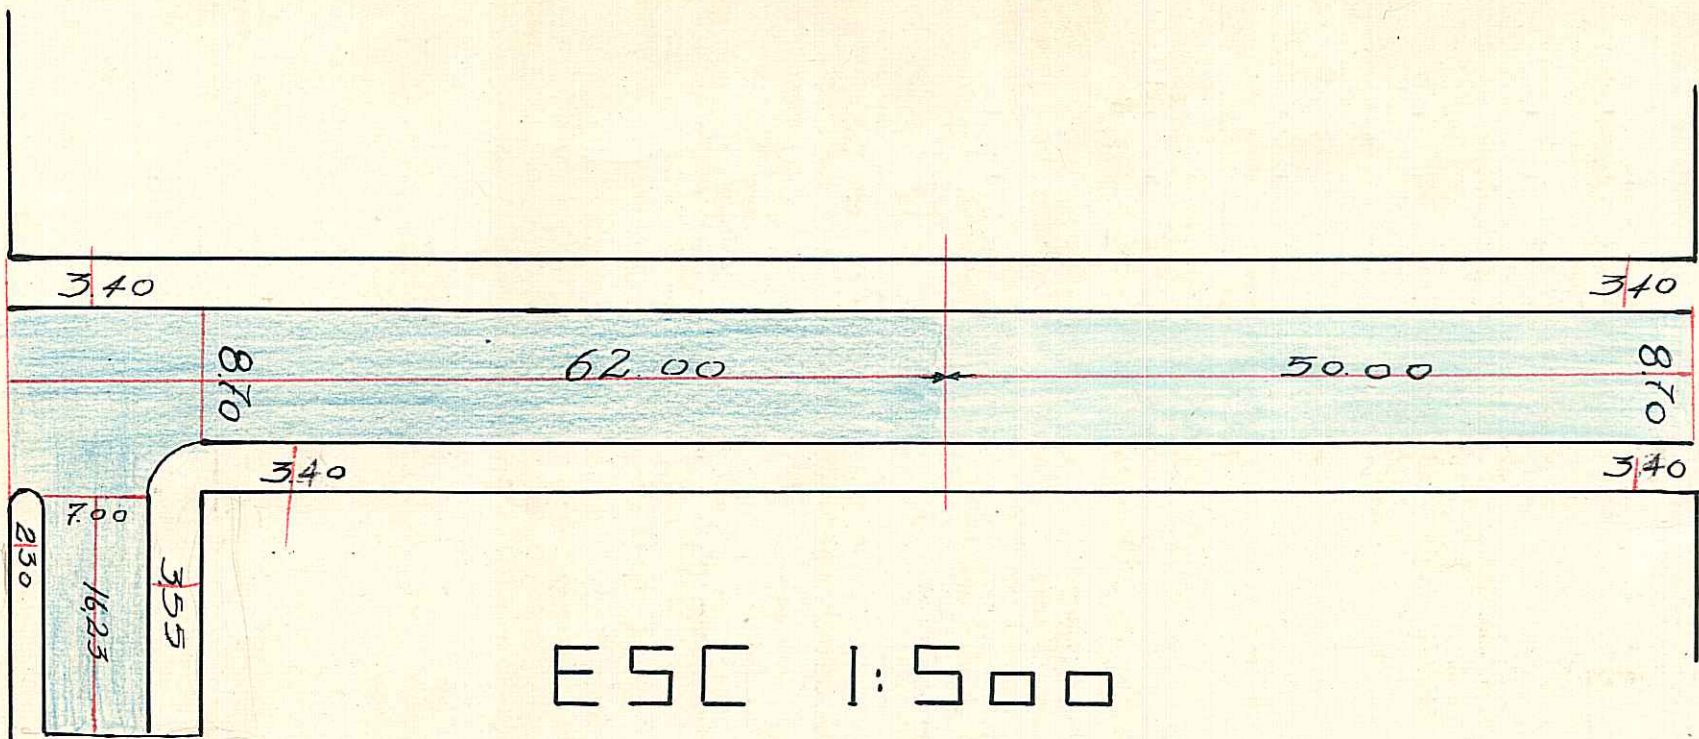

ESC 1:500

PARALELEPÍEDO □  
S.H.O.V.  
des: *[signature]*

*bloco 12*

CTM: 7778053    MZIUED    BAIRRO:  
AERD: 2987-2 A III    01 026    CENTRO

OBSERVAÇÕES:

Pode receber construção em toda extensão ( Siqueira Campos e Maua )

LOGRADOURO DOADO AO MUNICIPIO PELO PROC Nº 2.070.663.88 EM 02/09/88. *[signature]*

PREFEITURA MUNICIPAL DE PÔRTO ALEGRE

DIRETORIA GERAL DE OBRAS E VIAÇÃO

DIRETORIA DE VIAÇÃO

PAVIMENTAÇÕES

Logradouro: FRANCISCO LEONARDO TRUDA TRAVESSA N.º de Quadras.....

Trecho: RUA SIQUEIRA DE CAMPOS E A AV. MAUÁ

Pavimentado: Total.te ..... Parcial.te ..... Não Pavimentado .....

LETRA I

FICHA N.º 37

QUADRAS					CRUZAMENTOS					EXECUTADO			DATA DE ENTREGA AO TRÁNSITO	OBSERVAÇÕES		
N.º	COMPRIM.to	LARGURA	PAVIMENTO		CORDÕES	N.º	COMPR.to	LARGURA	PAVIMENTO		CORDÕES	DATA DE			EMPREITEIRO	
			ESPÉCIE	ÁREA					ESPÉCIE	ÁREA		INÍCIO	FIM			
1	62,00	8,70	PARALEL	539,40	111,15	0-1	-	-	-	-	-					CRUZAMENTOS: 0-1 FIGURA NA RUA SIQUEIRA DE CAMPOS 1-0 FIGURANA AV. MAUÁ
1	50,00	8,70	11/192077			1-0	-	-	-	-	-					

<b>TOTAL</b>	ENCASC.do ..	<b>TOTAL</b>	ENCASC.do ..	<b>OBSERVAÇÕES:</b>
	P. IRREG. ..		P. IRREG. ..	
	EST. MAT. ..		EST. MAT. ..	
	PARALEL. ..		PARALEL. ..	
	CONCRETO ..		CONCRETO ..	
	ASFALTO ...		ASFALTO ...	

Encarregado..... Data...../...../..... Visto..... DIRETOR DE VIAÇÃO