

PREFEITURA MUNICIPAL DE PORTO ALEGRE

S. M. O. V. — S. U. P. M.
DIVISÃO DE URBANIZAÇÃO

LOGRADOURO: CASSIANO NASCIMENTO

LETRA _____


-rua

FICHA Nº _____

DECRETO 21/1925

CROQUI:

TODO CADASTRADO

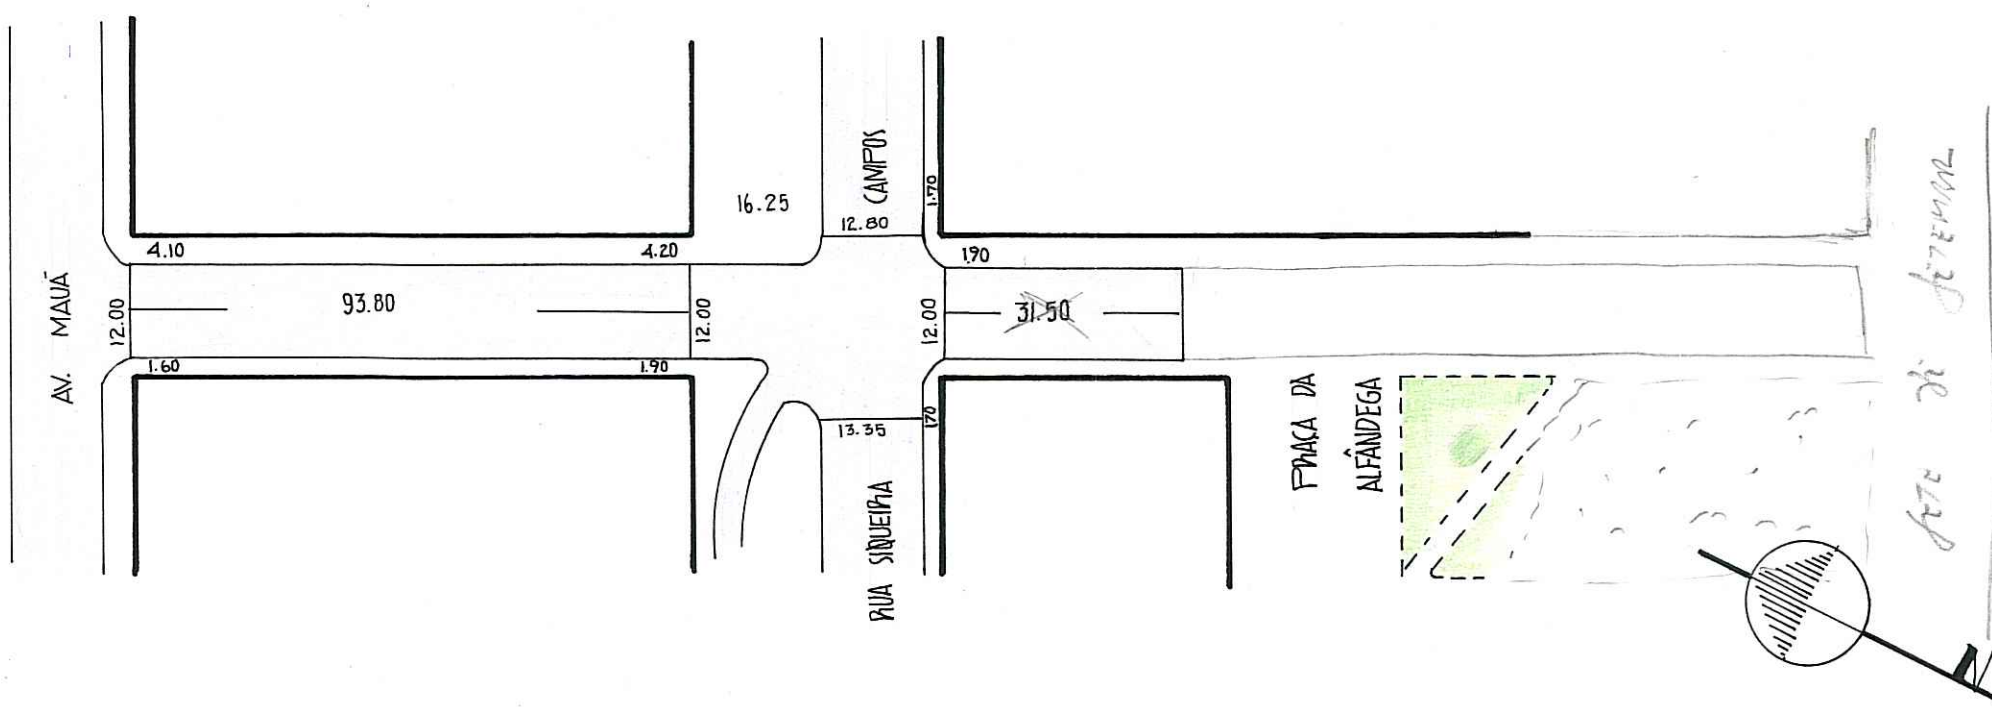

2

CDL
INI: MAUÁ
FIM: JATE DE SETEMBRO

OBS: LOGRADOURO PÚBLICO REGISTRADO E CADASTRADO
TRECHO: AV. MAUÁ E PRAÇA DA ALFÂNDEGA
BAIRRO CENTRO

AÉREO 1:1000 2987. 2A 34
1:5000 2987. A I

77 78 061

OBS: PREV. ASFALT. SOBRE PARALEP. EM JUNHO DE 74

ESCALA APROXIMADA 1:1000	
TIPO DE PAVIMENTO	
PARALELEPÍEDO	<input type="checkbox"/>
PEDRA IRREGULAR	<input type="checkbox"/>
ASFALTO	<input checked="" type="checkbox"/>
CONCRETO	<input type="checkbox"/>
ENCASCALHADO	<input type="checkbox"/>
TERRENO NATURAL	<input type="checkbox"/>

DESENHO: LUIS

CHEFE DO SETOR: _____

DATA 02 / AGO / 93

1:5000

