


# CROQUÍ

REVISADO EM 04/05/04 *Luizetto*  
 CÂMARA - RUA GENERAL

*Digitizada em 29/08/08 - Razam.*

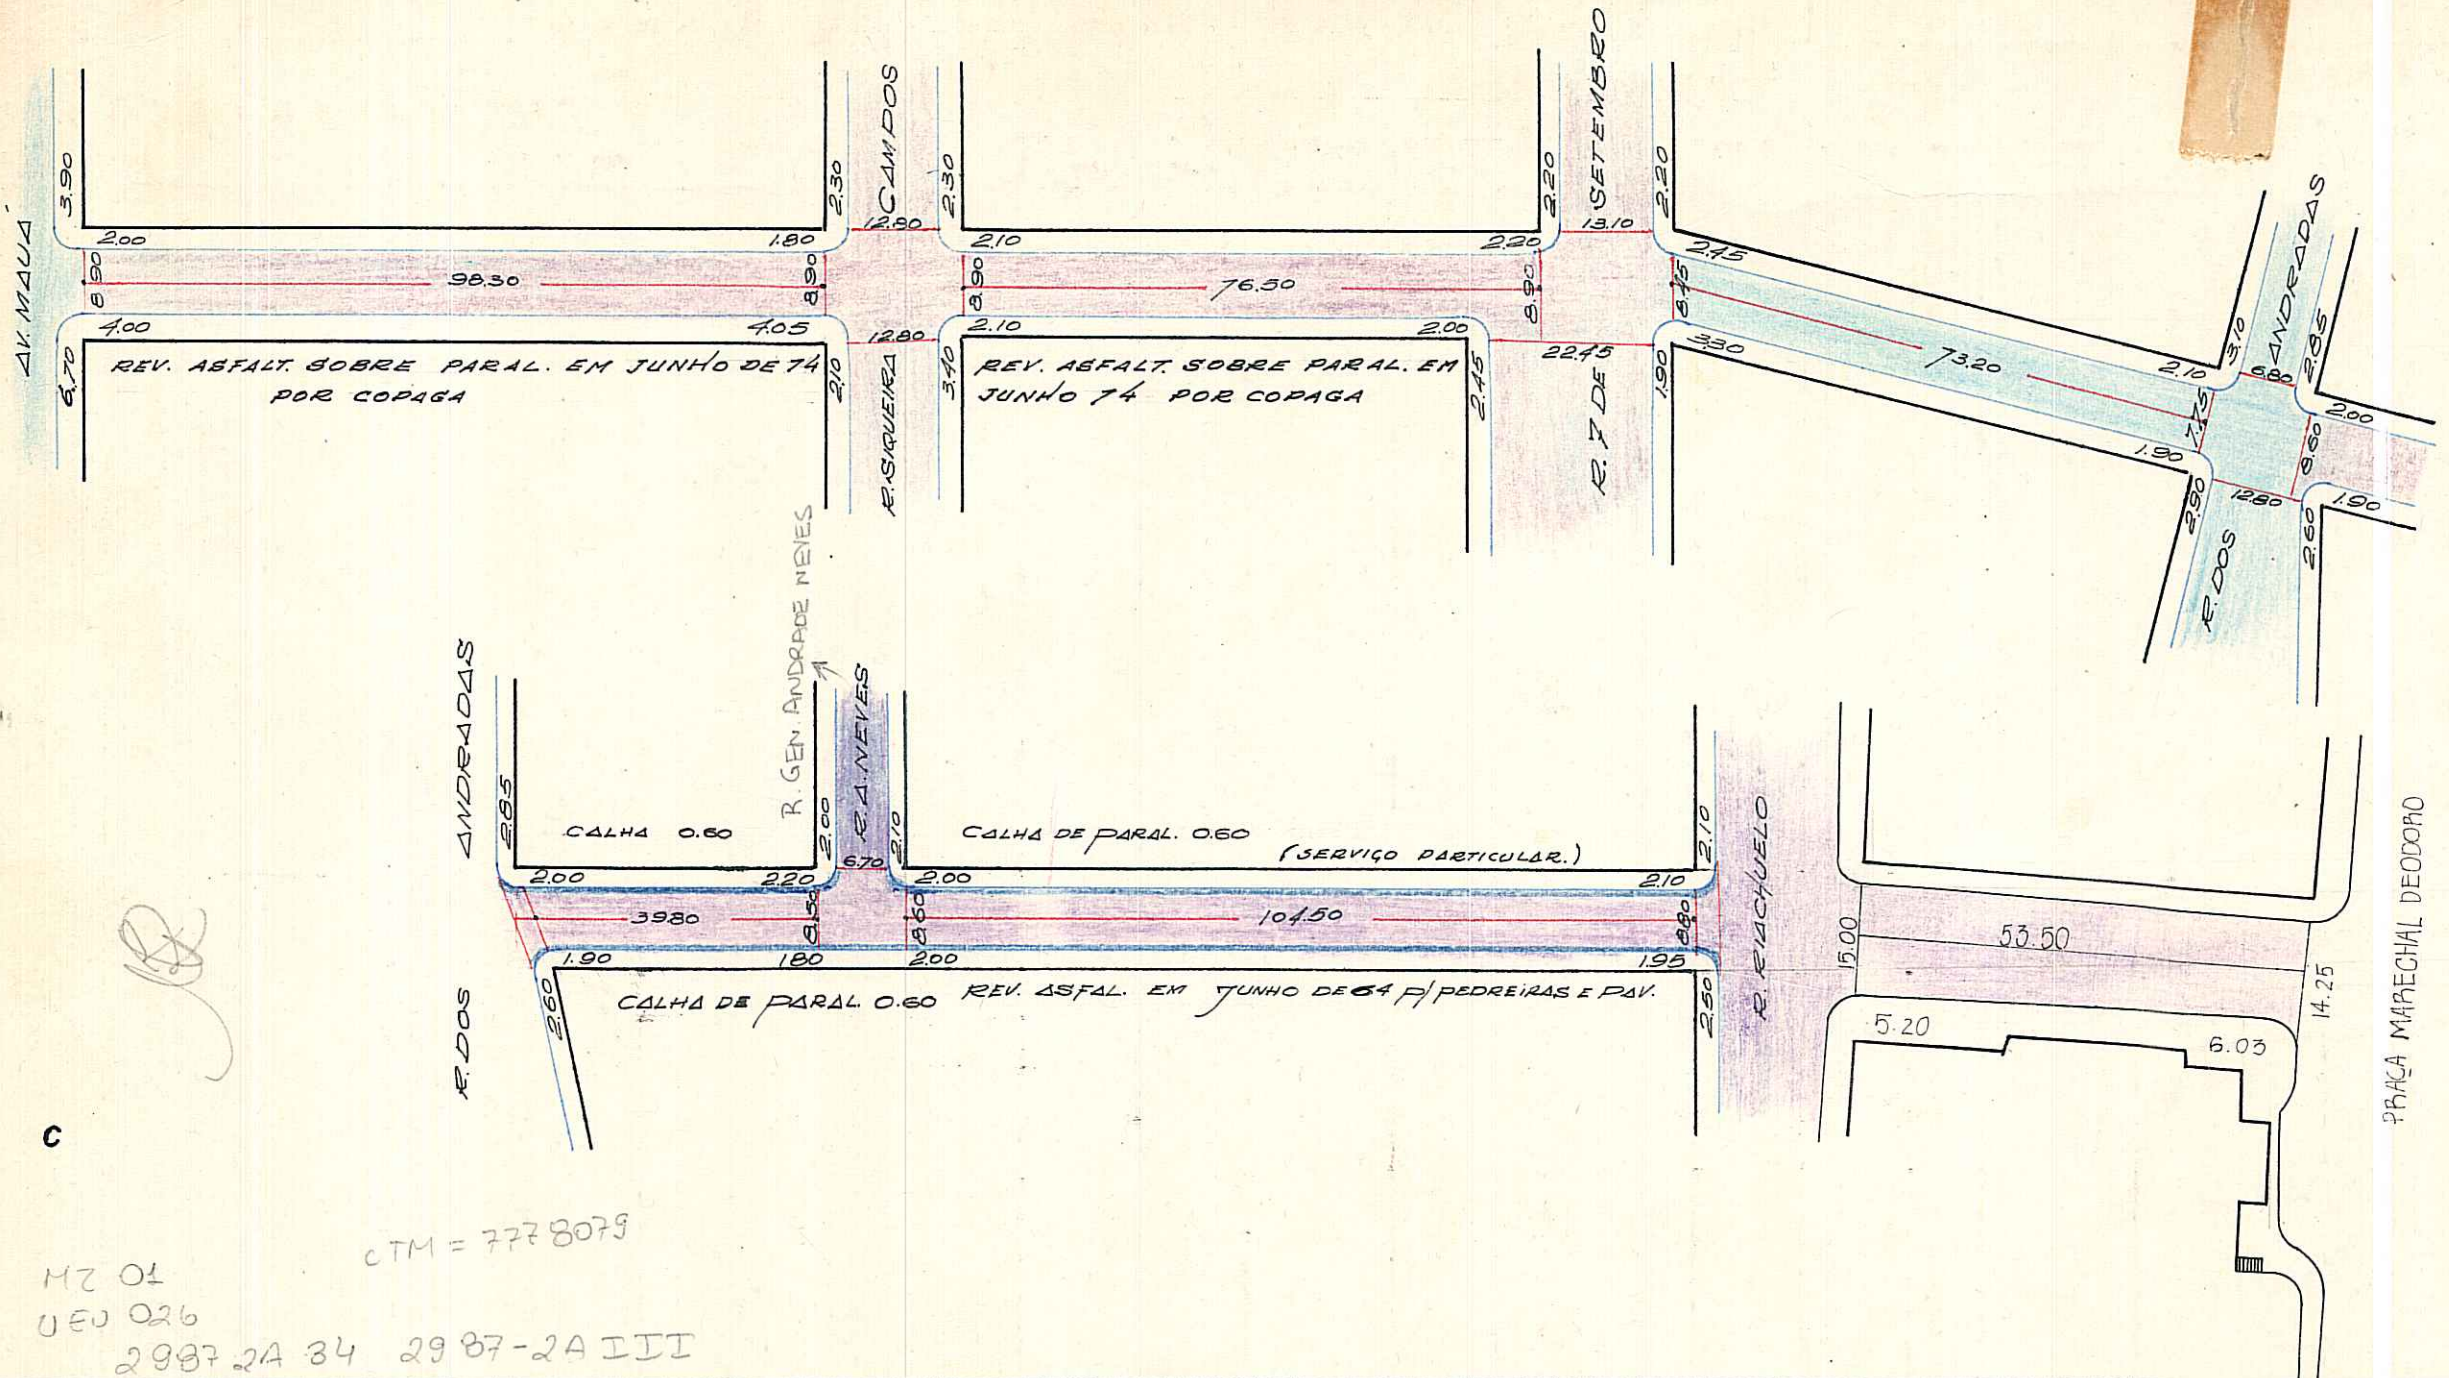

C

MZ 01  
 UEU 026  
 2987-2A 34 2987-2A III  
 CTM = 7778079

OBSERVAÇÕES: PODE RECEBER CONSTRUÇÃO EM TODA SUA EXTENÇÃO (RIACHUELO - MAUÁ).

CTM: 7778079  
 MZ: 01  
 UEU: 026  
 MC: 2987-2A34, 2AIII

ESCALA APROXIMADA 1:1.600

PARALELEPIPEDO	
PEDRA IRREGULAR	
ASFALTO	
CONCRETO	
ENCASCALHADO	
TERRENO NATURAL	

S.E.L.P.  
*Willy Paulo Machado*