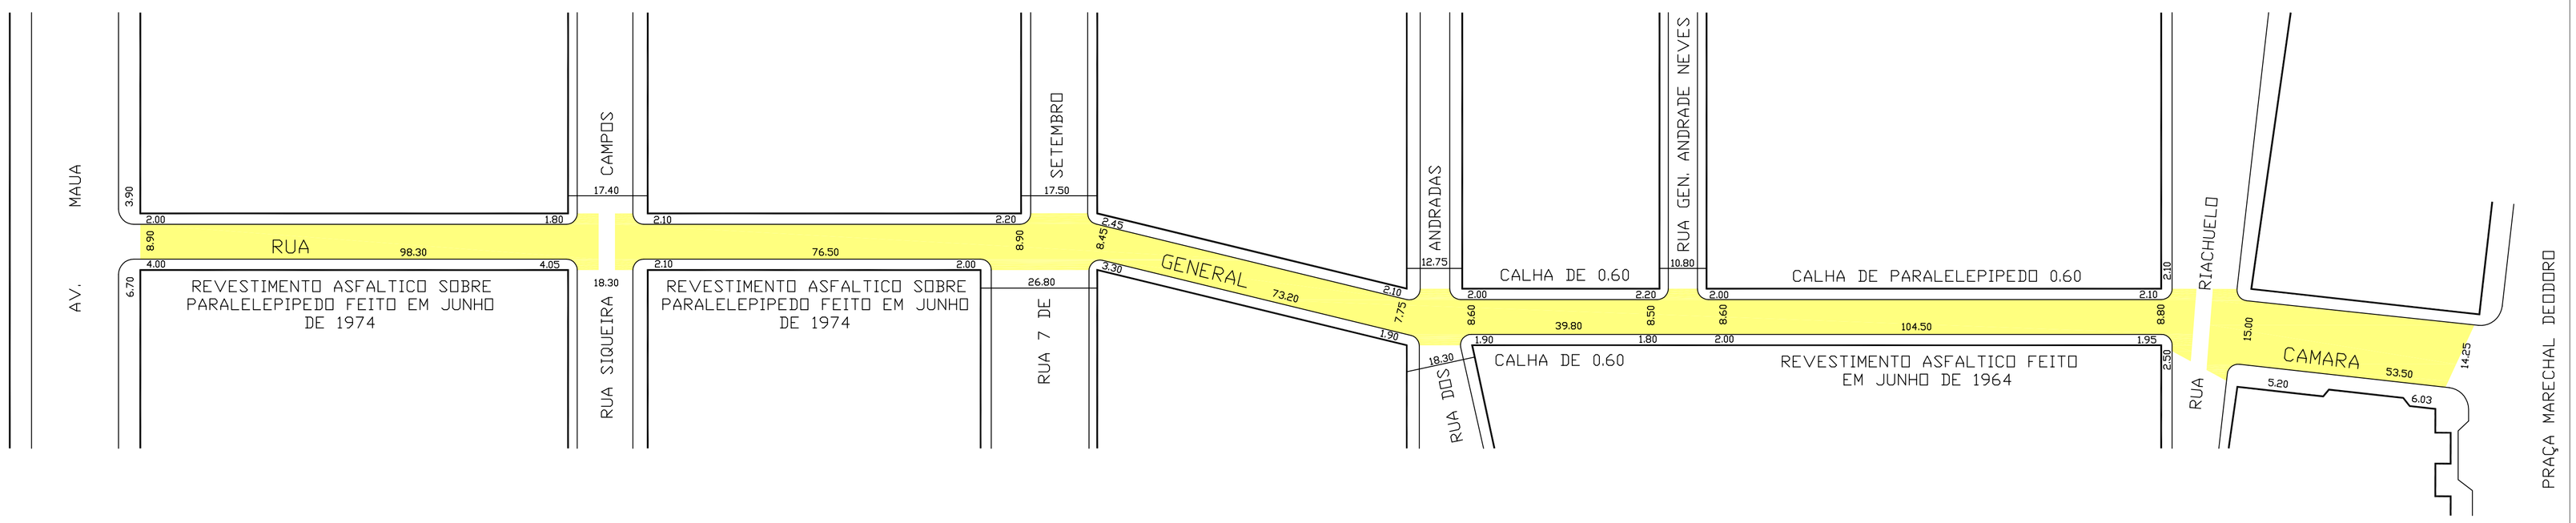
N
AV. MAUA
RUA
98.30
REVESTIMENTO ASFALTICO SOBRE PARALELEPIPEDO FEITO EM JUNHO DE 1974
RUA SIQUEIRA CAMPOS
17.40
18.30
76.50
REVESTIMENTO ASFALTICO SOBRE PARALELEPIPEDO FEITO EM JUNHO DE 1974
RUA 7 DE SETEMBRO
17.50
26.80
GENERAL
73.20
RUA DOS ANDRADAS
12.75
CALHA DE 0.60
RUA GEN. ANDRADE NEVES
10.80
CALHA DE PARALELEPIPEDO 0.60
39.80
104.50
CALHA DE 0.60
REVESTIMENTO ASFALTICO FEITO EM JUNHO DE 1964
RUA RIACHUELO
CAMARA
53.50
PRAÇA MARECHAL DEODORO