


CROQUIS

MONTEVIDÉO - PRAÇA

REVISADO EM 06.05.05 *Plotto Digitalizado em 05/05/05*

28

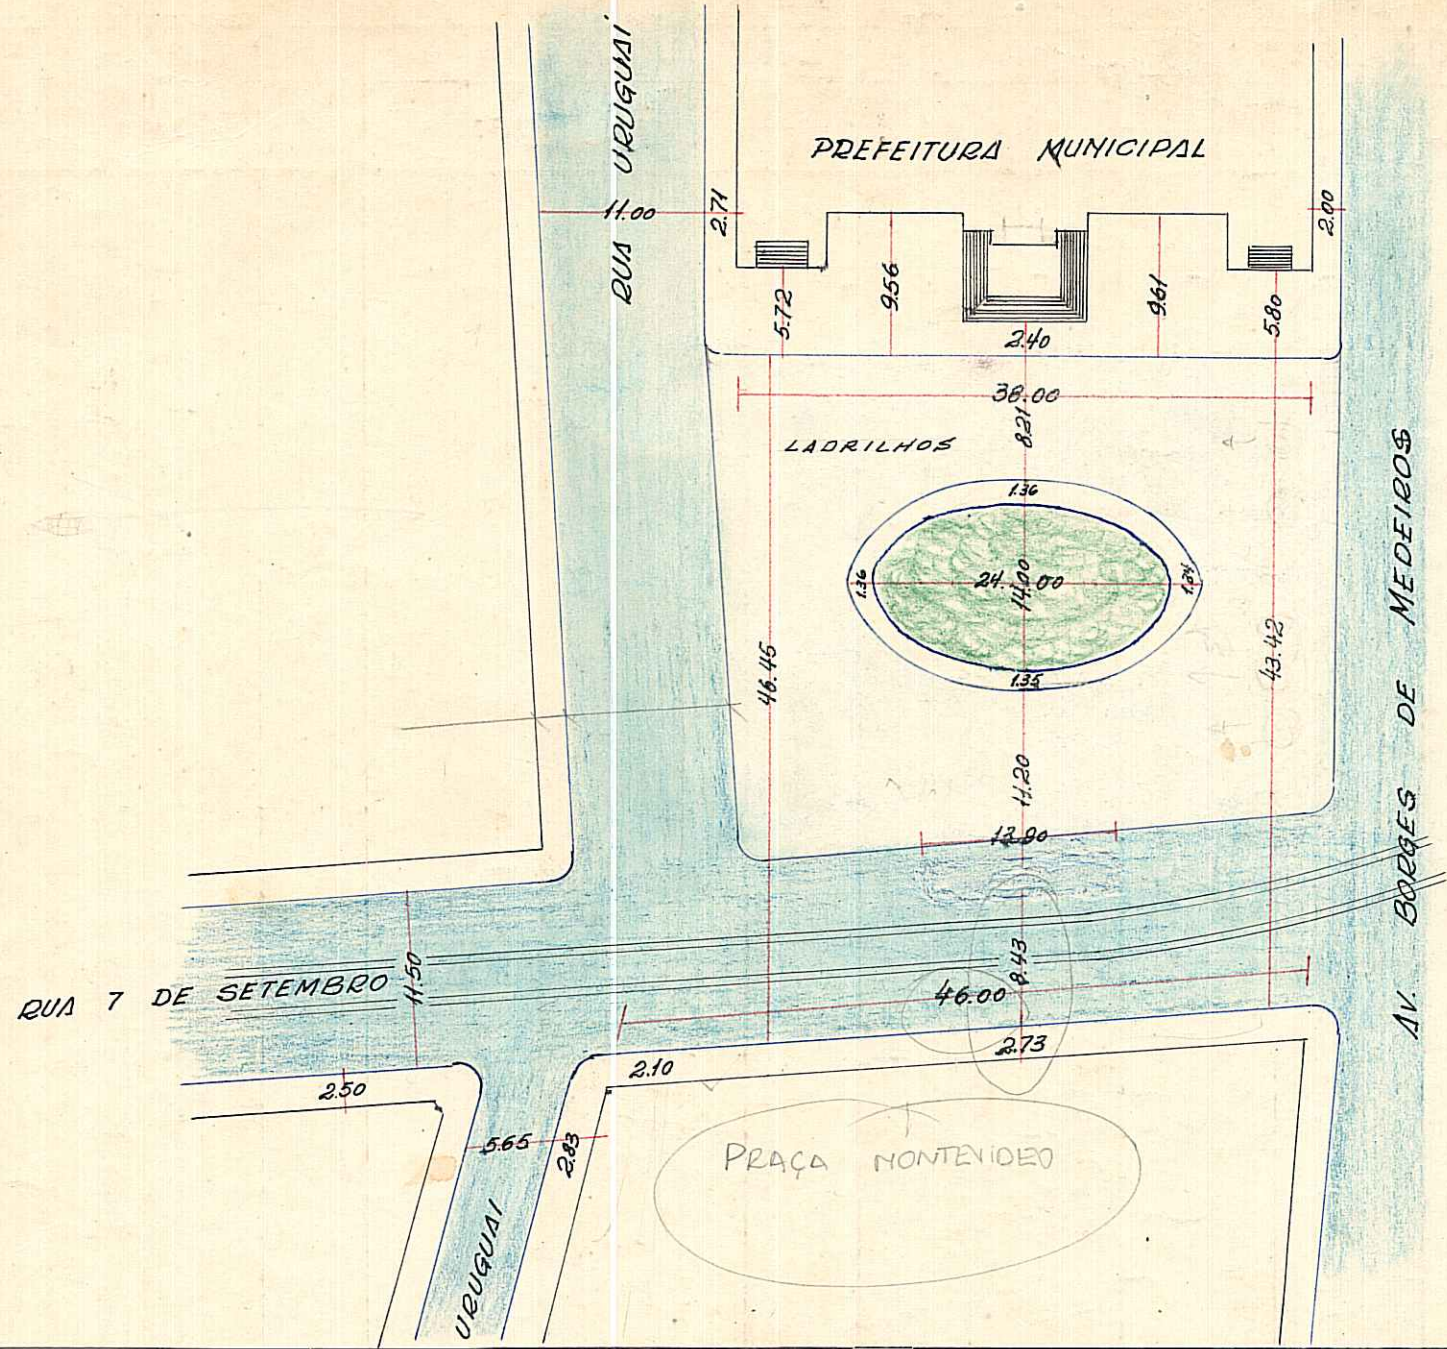

CONVENÇÕES

- P. IRREGULAR
- PARALELEPÍEDOS
- ENCASCALHADO
- CONCRETO
- ASFALTO
- E. NATURAL

ESCALA 1:500

D. A. O. V. - DIR. VIACÃO
DESENHO: A. SÉRGIO

OBSERVAÇÕES: 2A III

CTM: 7776087
MZ: 01
VEU: 016
AERO: 2887-2 A III
BANHO: CENTRO

P^ode receber construção em toda a extensão

PREFEITURA MUNICIPAL DE PORTO ALEGRE

DIRETORIA GERAL DE OBRAS E VIAÇÃO

DIRETORIA DE VIAÇÃO

PAVIMENTAÇÕES

Logradouro: MONTEVIDÉO - PRAÇA..

Trecho: ENTRE AV. BORGES DE MEDEIROS E RUA URUGUAI.. N.º de Quadras 1

Pavimentado: Total.te SIM. Parcial.te Não Pavimentado.

LETRA 7

FICHA N.º 32

QUADRAS

CRUZAMENTOS

EXECUTADO

N.ºs	COMPRIM.to	LARGURA	PAVIMENTO		CORDÕES	N.ºs	COMPR.to	LARGURA	PAVIMENTO		CORDÕES	DATA DE		EMPREITEIRO	DATA DE ENTREGA AO TRÂNSITO	OBSERVAÇÕES
			ESPÉCIE	ÁREA					ESPÉCIE	ÁREA		INÍCIO	FIM			
1	42,00	44,93	Paralele	1.579,33	84,00	0-1	-	-	-	-	-					
-	-	-	Canteiro	307,73	99,44	1-0	58,40	-	Paralele	450,00	76,16					

42,00	ENCASC.do ..	183,44	ENCASC.do ..	76,16	OBSERVAÇÕES: ZONA CENTRO ..
	P. IRREG. ...	1.579,33	P. IRREG. ...		
	PARALEL. ...		PARALEL. ...	450,00	
	Canteiro CONCRETO ...	307,73	CONCRETO ..		
TOTAL	ASFALTO ...		ASFALTO ...		

Encarregado..... Data 20 / 1 / 1953 Visto.....