


MÁRIO CINCO PAUS - TRAVESSA

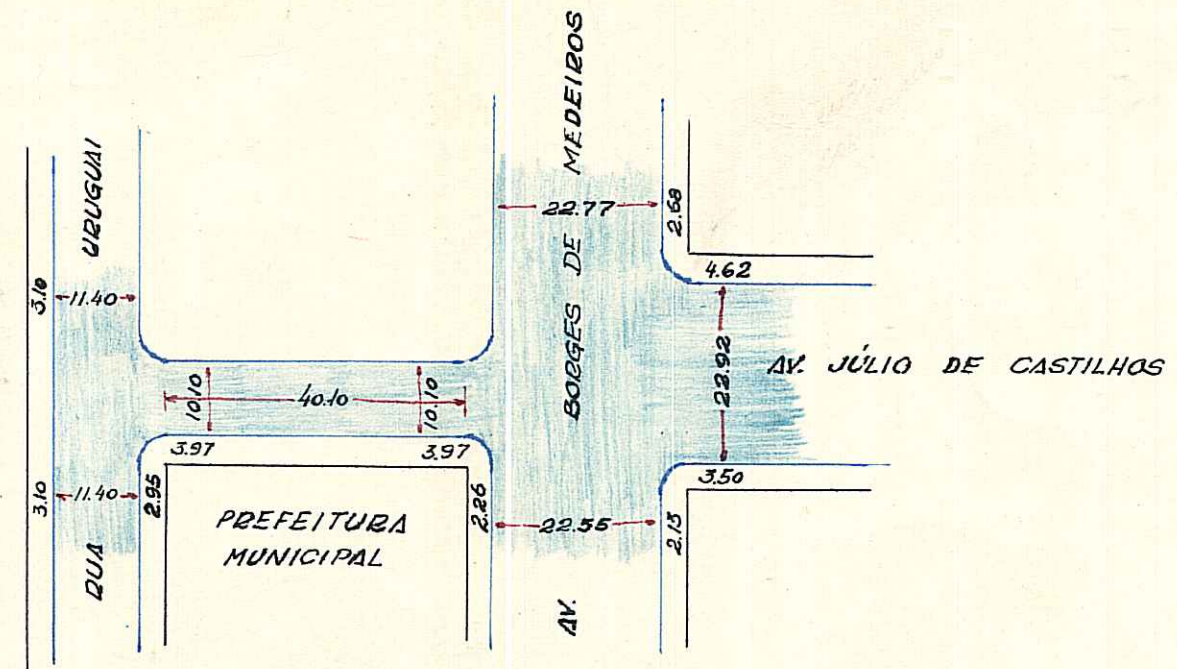

COLOCAR

ESCALA 1:1000
desenho: a. Sérgio

Legenda:
Paralelepípedos

OBSERVAÇÕES:

Pode receber construção em toda a extensão (Rua Uruguai e Av. Borges de Medeiros)

CTM: 7778095
MZ: 01
UEU: 026
AERO: 1387-2 ADE
BARRIO: CENTRO

PREFEITURA MUNICIPAL DE PÔRTO ALEGRE

DIRETORIA GERAL DE OBRAS E VIAÇÃO
DIRETORIA DE VIAÇÃO

PAVIMENTAÇÕES

Logradouro: MÁRIO CINCO PAUS - TRAVESSA N.º de Quadras 1
Trecho: RUAS URUGUAY E AV. BORGES DE MEDEIROS
Pavimentado: Total.te SIM Parcial.te Não Pavimentado

LETRA T. J.
FICHA N.º

QUADRAS					CRUZAMENTOS					EXECUTADO			DATA DE ENTREGA AO TRÂNSITO	OBSERVAÇÕES		
N.ºs	COMPRIM.º	LARGURA	PAVIMENTO		CORDÕES	N.ºs	COMPR.º	LARGURA	PAVIMENTO		CORDÕES	DATA DE			EMPREENHEIRO	
			ESPÉCIE	ÁREA					ESPÉCIE	ÁREA		INÍCIO	FIM			
1	40,10	10,10	paralel.	340,47	80,20	0-1	-	-	-	-	-					CRUZAMENTOS 0-1 E 1-2, FIGURAM RESPECTIVAMENTE NAS RUAS URUGUAY E AVENIDA BORGES DE MEDEIROS;
						1-2	-	-	-	-	-					
40,10			ENCASC.do... P. IRREG..... PARALEL. CONCRETO... ASFALTO	340,47	80,20	TOTAL			ENCASC.do... P. IRREG..... PARALEL. CONCRETO... ASFALTO	OBSERVAÇÕES: ZONA CENTRAL						

Encarregado..... Data 31 / 1 / 55 Visto.....