

REVISÃO 29.05.06 UR

DIGITALIZADO POR BRUNO EM 15/05/06


PREFEITURA MUNICIPAL DE PÔRTO ALEGRE  
S. M. O. V. - DIVISÃO DE VIAÇÃO  
SETOR DE ESTATÍSTICA E LOGRADOUROS

LOGRADOURO: URUGUAI - RUA

LETRA 7

TRECHO: av Mauá - rua dos Andradas

FICHA N.º 3

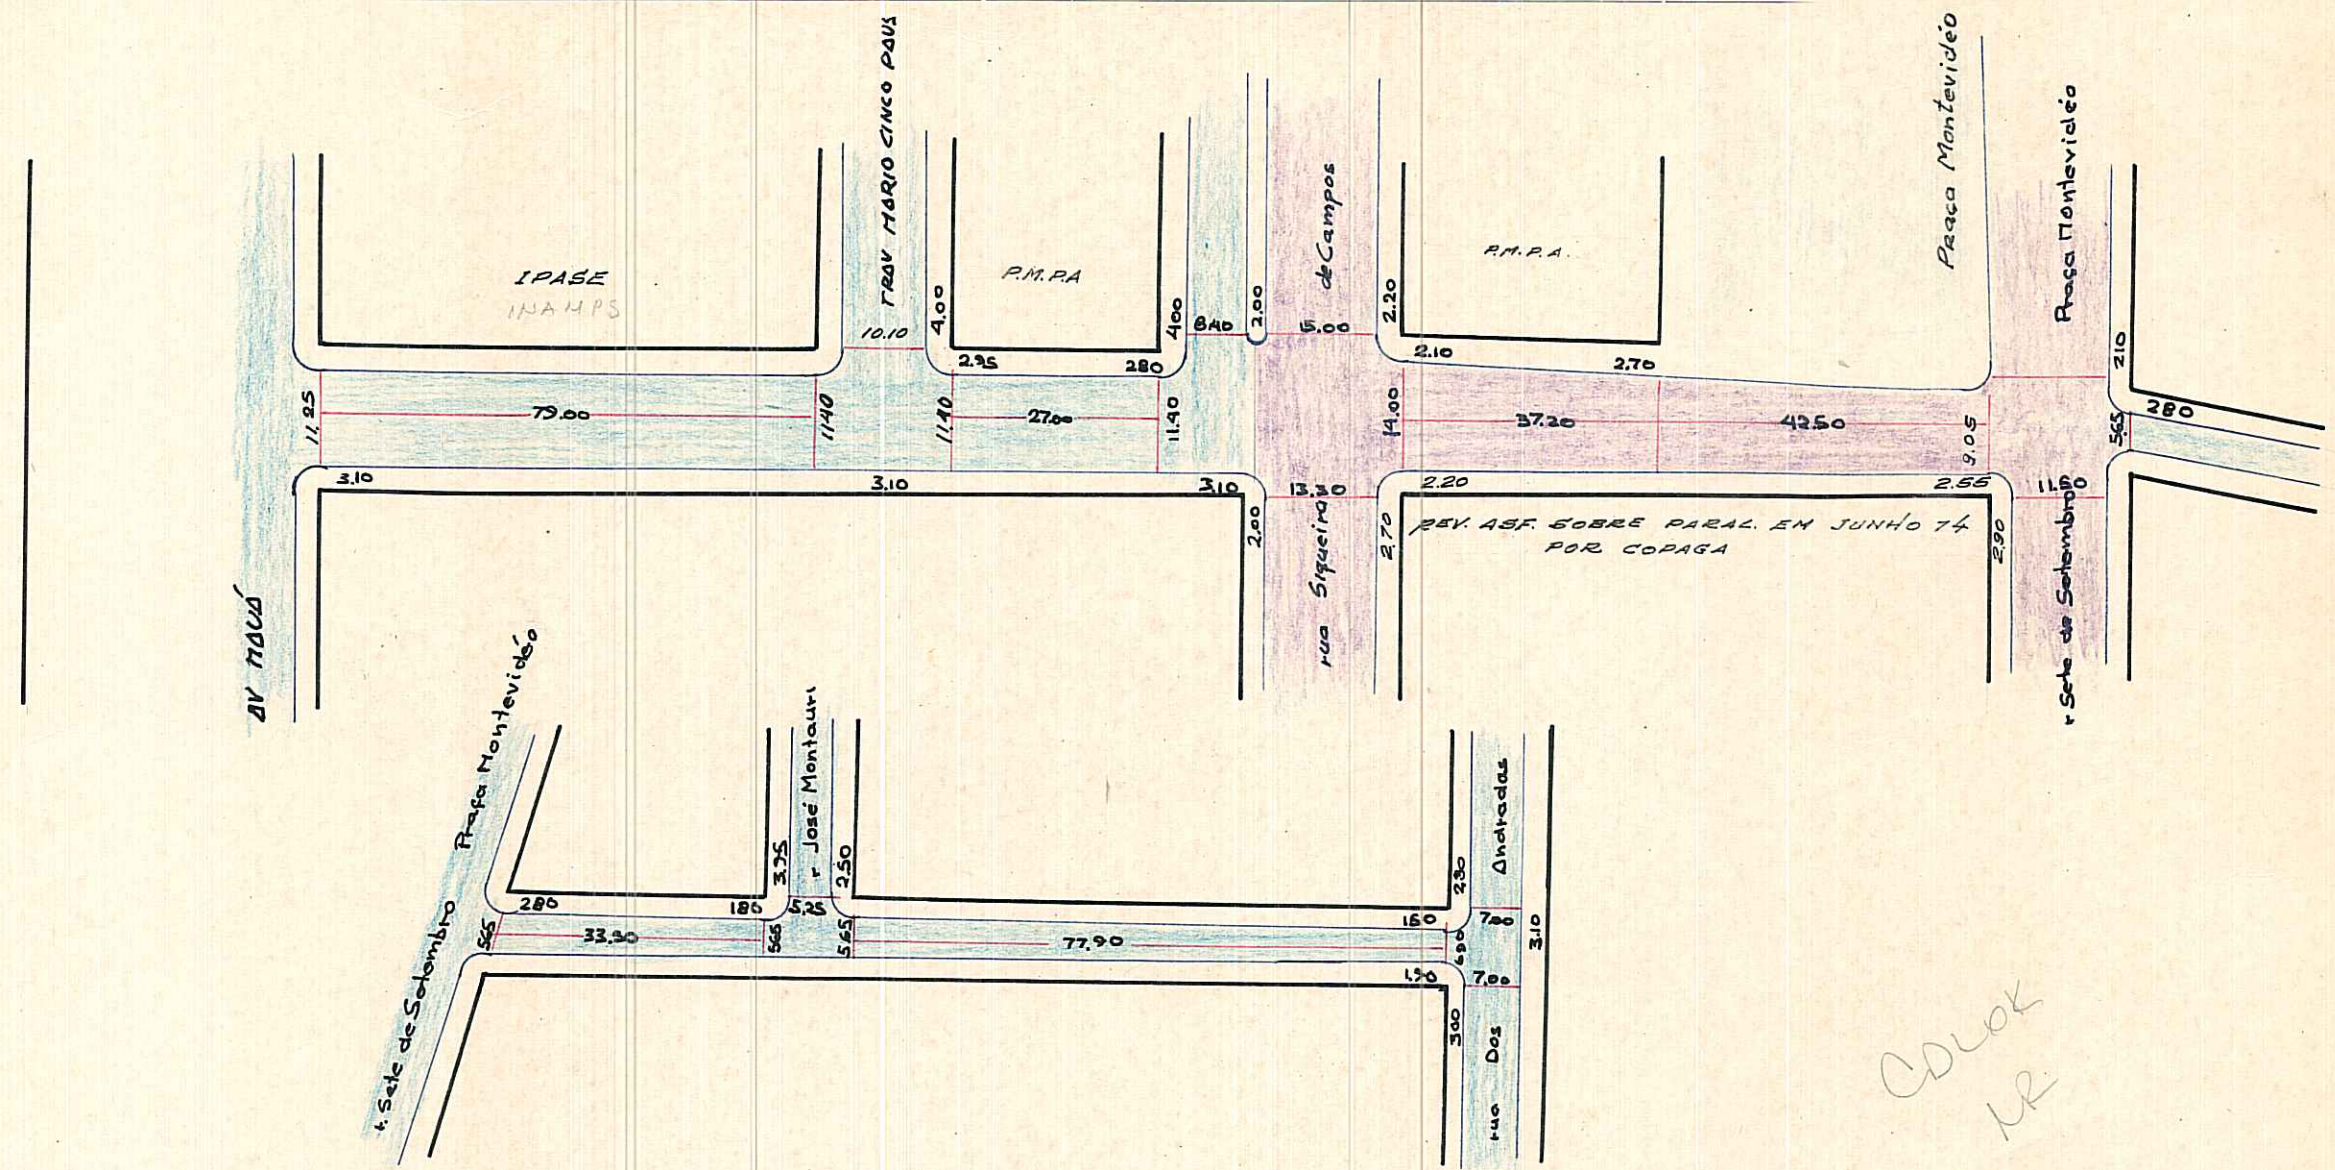

CDLOR  
MR

CTM: 7778103    MZ: 01    UEV: 026    AEND: 2387-2 ATIL    BARRIO: CENTRO

PODE RECEBER CONSTRUÇÃO EM TÔDA EXTENSÃO (ANDRADAS e MAUÁ)

ESCALA APROXIMADA 1:1.000

Paralelepipedo	
Pedra Irregular	
Asfalto	
Concreto	
Encascalhado	
Terreno Natural	

S. E. L.

DESENHO: Adao

CHEFE DO SETOR:

DATA: 26 / 11 / 70