


CROQUIS

SENADOR FLORÊNCIO - PRAÇA.

ATUAL PRAÇA DA ALFÂNDEGA

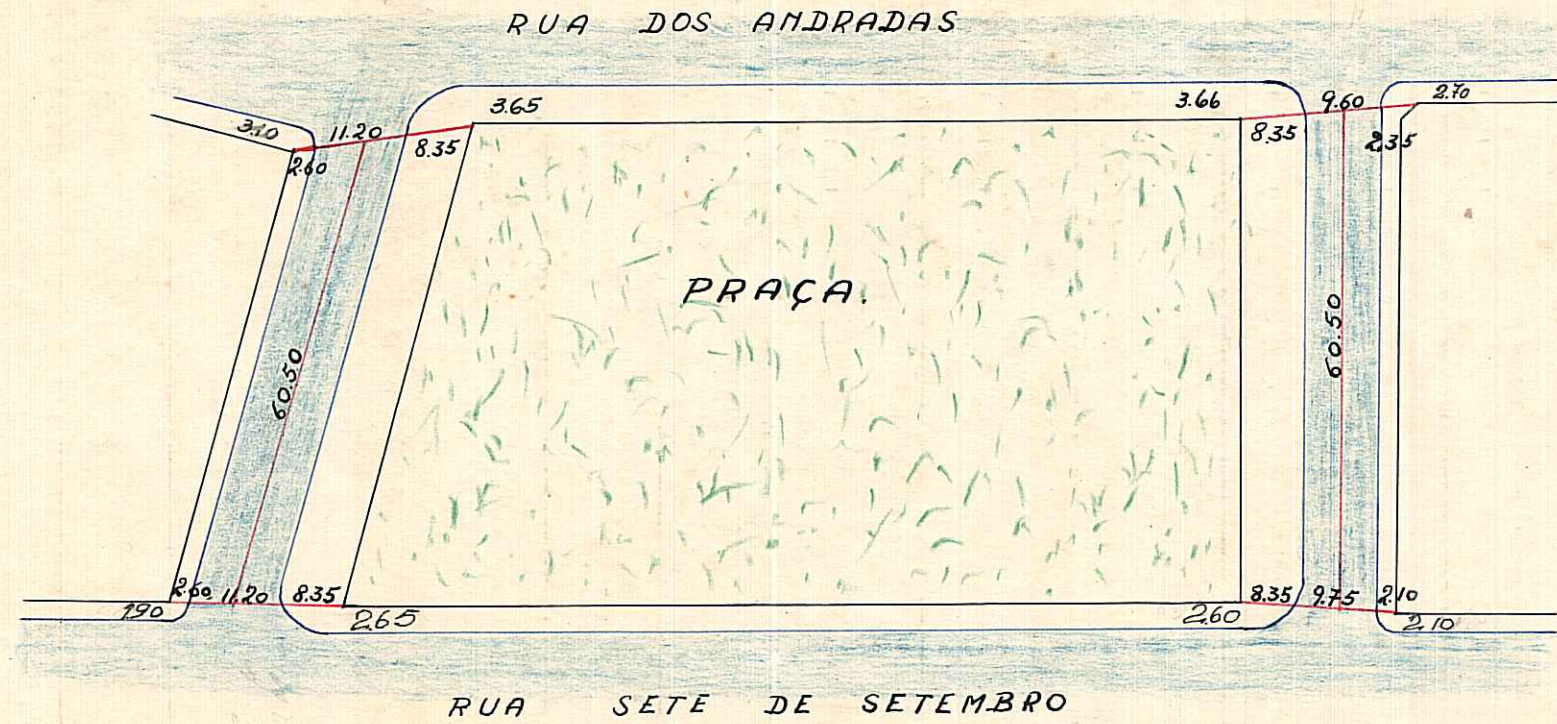

- P. IRREG.
- PARAL.
- CONCRETO
- ASFALTO
- ENCASC. 3º
- E. NATURAL

ESCALA 1:1000.

SUBSTITUÍDA

ATUAL PRAÇA DA ALFÂNDEGA

D. G. O. V. - W. BLASCHKE.

OBSERVAÇÕES: Pode receber construção em toda extensão (Andradas e Sete de Setembro)

LEI Nº 4563/79

CTM: 7778111

PREFEITURA MUNICIPAL DE PÔRTO ALEGRE

DIRETORIA GERAL DE OBRAS E VIACÃO

DIRETORIA DE VIAÇÃO

PAVIMENTAÇÕES

Logradouro: SENADOR FLORENCIO, PRAÇA.-

N.º de Quadras 2

Trecho: RUAS DOS ANDRADAS E SETE DE SETEMBRO.-

Pavimentado: Total.º SIM.-

Parcial.º

Não Pavimentado

LETRA 7

FICHA N.º 28

QUADRAS					CRUZAMENTOS					EXECUTADO			DATA DE ENTREGA AO TRÂNSITO	OBSERVAÇÕES	
N.ºs	COMPRIM.to	LARGURA	PAVIMENTO		CORDÕES	N.ºs	COMPR.to	LARGURA	PAVIMENTO		CORDÕES	DATA DE			EMPREENHEIRO
			ESPÉCIE	ÁREA					ESPÉCIE	ÁREA		INÍCIO	FIM		
1	60,50	11,20	Paralele	677,60	121,00	0-1	-	-	-	-	-				CRUZAMENTOS 0-1 E 2-0 FIGURAM NA RUA DOS ANDRADAS.- CRUZAMENTOS 0-1 E 1-2 FIGURAM NA RUA SETE DE SETEMBRO.-
2	60,50	9,67	""	585,03	121,00	1-2	-	-	-	-	-				
						2-0	-	-	-	-	-				
121,00 TOTAL			ENCASC.do.... P. IRREG.... PARALEL.... CONCRETO.... ASFALTO.....	1.262,63	242,00	TOTAL			ENCASC.do.... P. IRREG.... PARALEL.... CONCRETO.... ASFALTO.....				OBSERVAÇÕES: ZONA CENTRAL.-		
												Encarregado.....	Data 7 / 3 / 1953	Visto.....	DIRETOR DE VIAÇÃO

SCANNER OR

Digitizada em 11/02/04 - tabela

PREFEITURA MUNICIPAL DE PORTO ALEGRE

S. M. O. V. - S. U. P. M.
DIVISÃO DE URBANIZAÇÃO

REVISADO EM 04.03.04
LOGRADOURO: ALFANDEGA - PRAÇA

LETRA 1
FICHA Nº 164

SENADOR FLORENCIO DA

LEI Nº 4563/1979

CROQUI:

DESENHO NO OUTRO LADO

2A III

OBS: LOGRADOURO PÚBLICO REGISTRADO.

BAIRRO: CENTRO

Claudio R. Nonnenmacher
Claudio R. Nonnenmacher
Chefe do St. Cad. Geral-D.U.

AEROS: 1:1000 - 2987-2 A-34
1:5000 - 2987-3 A-III
CTM: 7778111

UTSI: 21
UTCS: 03

antigas PRAÇAS SENADOR FLORENCIO
Lei 4563/79 - ERID BRANCO.

P. Machado

DESENHO: P. Machado

CHEFE DO SETOR: Willy Paulo Machado
Chefe do St. de Engenharia

DATA 12/10/79

ESCALA APROXIMADA 1:1000	
TIPO DE PAVIMENTO	
PARALELEPÍPEDO	<input type="checkbox"/>
PEDRA IRREGULAR	<input type="checkbox"/>
ASFALTO	<input type="checkbox"/>
CONCRETO	<input type="checkbox"/>
ENCASCALHADO	<input type="checkbox"/>
TERRENO NATURAL	<input type="checkbox"/>

AV. SIQUEIRA DE CAMPOS

